

LEGENDA EXISTUJÚCICH HMÔT:








- ==== (ECO) - ECISTUJÚCI CESTNÝ OBRUBNÍK HR.150 MM
- ==== (EP) - ECISTUJÚCE PALISÁDY HR.115 MM
- (KŠ) - KANALIZAČNÁ ŠACHTA
- (SB) - STOJAN NA BICYKLE
- (CV) - MREŽA ODVODNOVAČEJ CESTNEJ VPUSTE
- (S) - STROM
- (OZ) - EXISTUJÚCI ODVODŇOVACÍ ŽĽAB
- (P1) - DLAŽBU VLOŽIŤ DO EXISTUJÚCEHO CHODNÍKA ZO ZÁMKOVAJ DLAŽBY

29 -03- 2017
 Okresný dopravný inšpektorát
 v Pezinku

Šenkvičná ul. č. 14, P. O. BOX 29
 902 01 PEZINOK

" S Ů H L A S Í M "
 KPT. ING. RADIM KUBALJAS
 DOPRAVNÝ INŽINIER
 OPI OR PE V PEZINOK

LEGENDA NAVRHOVANÝCH HMÔT:

-  - NAVRHOVANÝ CHODNÍK FARBA SIVÁ
-  - NAVRHOVANÁ ZELEŇ
-  - NAVRHOVANÝ VAROVNÝ /NOPKOVÝ/ PÁS- FARBA ČERVENÁ
-  - NAVRHOVANÝ VODIACI /DRÁŽKOVÝ/ PÁS- FARBA ČERVENÁ
-  (h) - NAVRHOVANÝ CESTNÝ OBRUBNÍK HR.150 MM- FARBA SIVÁ
-  (g) - NAVRHOVANÝ PARKOVÝ OBRUBNÍK HR.50 MM-FARBA SIVÁ
-  (NP) - NAVRHOVANÉ PALISÁDY HR.115 MM = FARBA ČERVENÁ
- (OZ1) - NAVRHOVANÝ ODVODŇOVACÍ ŽĽAB VÝŠKY 132 mm BGU 100/č.0
- (OZ2) - ŽĽABOVKA PLYTKÁ ROZMERU 50x20x8 cm, CELK. DĹŽKA 1,5 M
- (P1) - PRELOŽKA AUTOMATU NA PRAKOVACIE LÍSTKY
- (P3) - PRELOŽKA POŠTOVEJ SCHRÁNKY
- (P4) - PRELOŽKA LAVIČKY
- V1,V2 - VAROVNÉ, VODIACE A SIGNÁLNE PÁSY


DUVYSTAV s.r.o.
 Kupeckého 85
 902 01 PEZINOK
 IČO: 35 786 639
 IČ DPH: SK2020204725

CHODNÍK NA UL. M.R. ŠTEFÁNKA Č. 32 -34
 REKONŠTRUKCIA

PÔDORYS CHODNÍKA - NAVRHOVANÉ RIEŠENIE
 KATASTRÁLNE ÚZEMIE: PEZINOK

M 1: 300

- ZODPOVEDNÁ OSOBA : DUŠAN VYDRA,
- TELEFÓNE ČÍSLO: 0903 702 093
- TERMÍN: 24.4.2017-24.5.2017

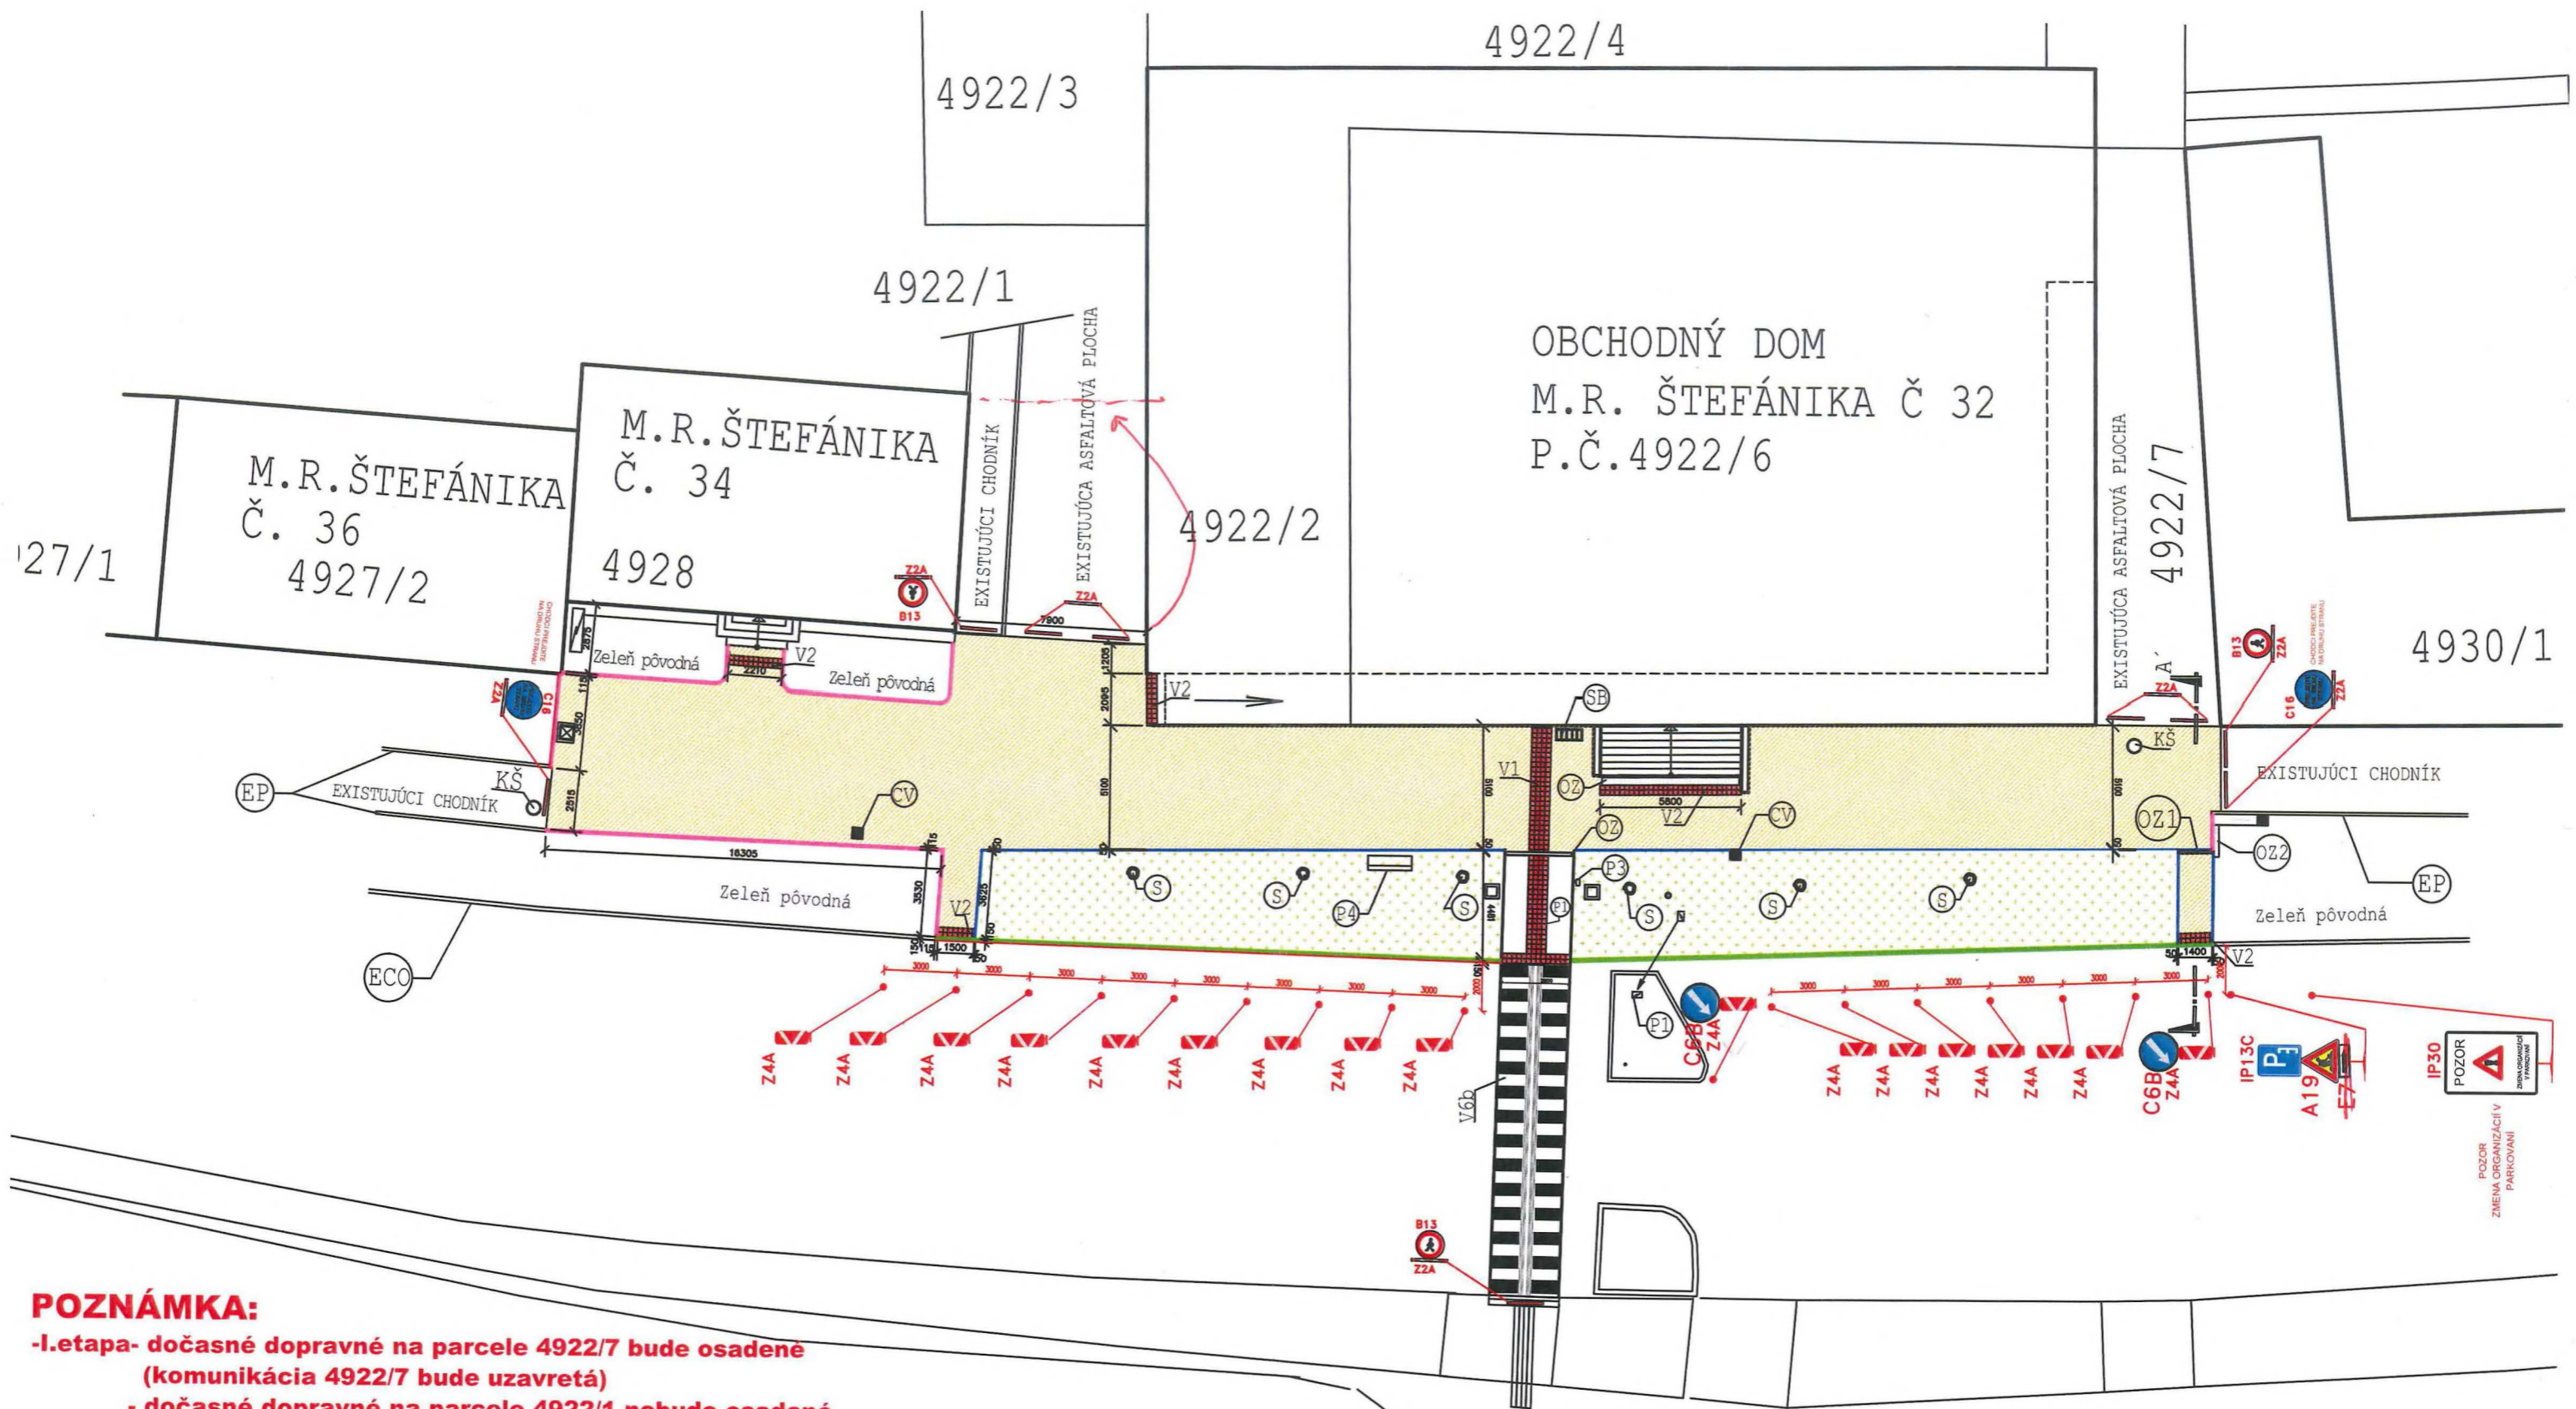

POZNÁMKA:

- I.etapa- dočasné dopravné na parcele 4922/7 bude osadené (komunikácia 4922/7 bude uzavretá)
- dočasné dopravné na parcele 4922/1 nebude osadené (komunikácia 4922/1 bude otvorená)

- II.etapa- dočasné dopravné na parcele 4922/7 nebude osadené (komunikácia 4922/7 bude otvorená)
- dočasné dopravné na parcele 4922/1 bude osadené (komunikácia 4922/1 bude uzavretá)



NAVRHOVANÉ PRENOSNÉ ZVISLÉ DOPRAVNÉ ZNAČENIE

POZOR
ZMENA ORGANIZÁCIÍ V
PARKOVANÍ