


sekcia-a

sekcia-b

sekcia-c

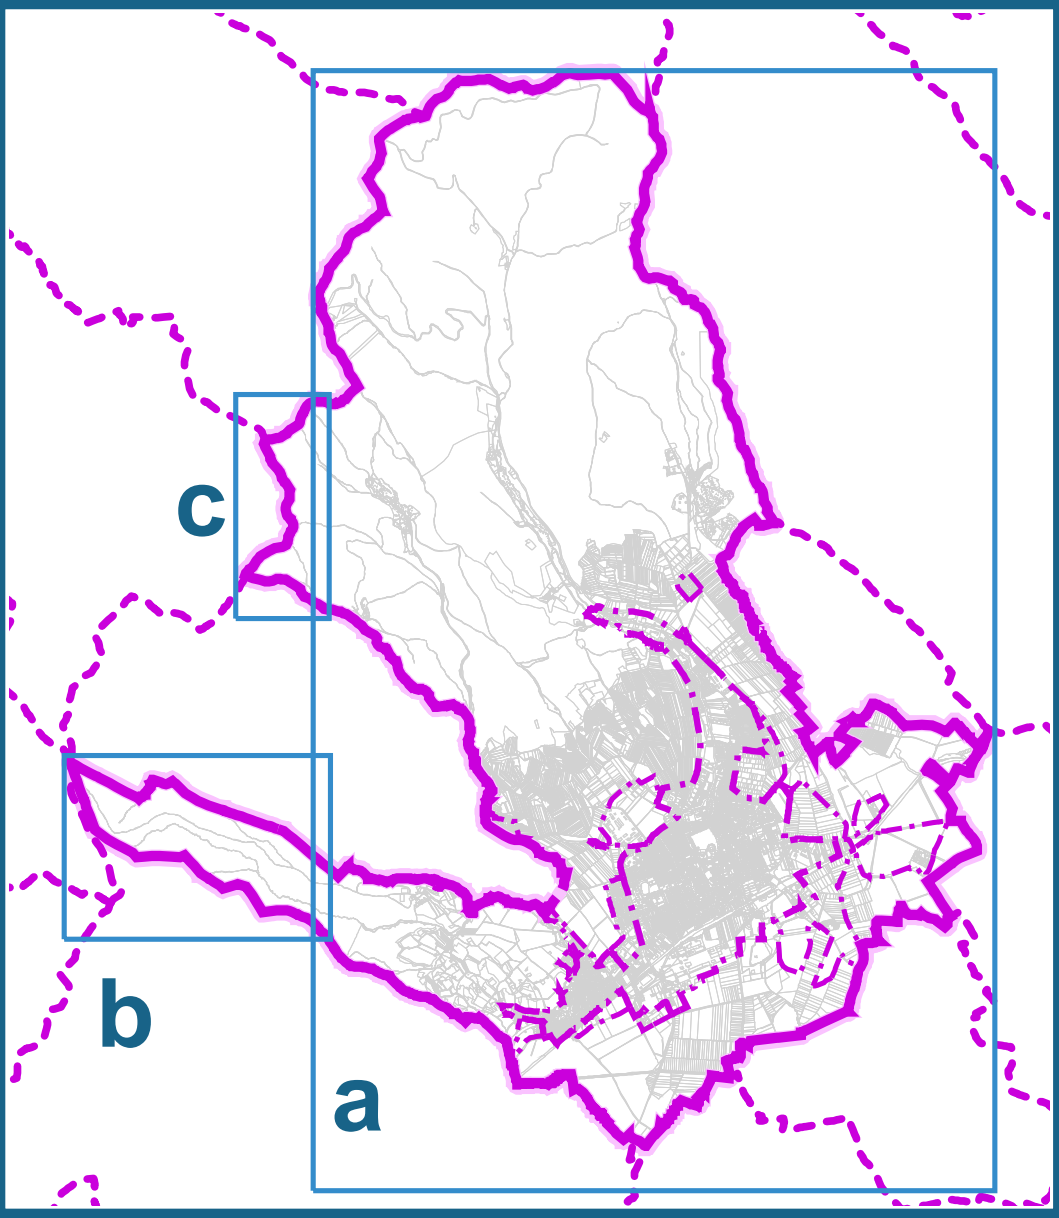

Legenda


STAV	NÁVRH
	hranica riešeného územia
	hranica zastavaného územia
	hranica katastrálneho územia
	hranica urbanistického obvodu
	hranica parcely
	výškopis
	rozvojové územie
	Urbanistický obvod
	1 Pezínok - stred
	2 Pezínok - západ
	3 Pezínok - sever
	4 Čajanské Záhumenie
	5 Gáňok
	6 Pezínok - východ
	7 Mahulianka I
	8 Stará hora
	9 Liečebne
	10 Kráľárka
	11 Trnianska dolina
	12 Pri haji
	13 Panholiec
	14 Účelové zariadenie I
	15 Účelové zariadenie II
	16 Mahulianka II
	18 Gmáňa
	19 Múčvedie
	20 Hory
	21 Nemocnica

	plynošiftná sieť
	VTL plynovod PN 4,0 MPa
	VTL plynovod PN 2,5 MPa
	VTL plynovod PN do 0,4 MPa
	STL plynovod PN 0,1 MPa
	NTL plynovod PN 2,1 kPa
	prerušovaná sieť plynovodu
	regulačná stanica plynu
	bezpečnostné pískovisko plynárenských zariadení

	teplovodná sieť
	primárny rozvod tepla 110/70 °C
	centrálny zdroj tepla
	odvzdušňacia stanica tepla
	kotolňa

Mesto Pezínok
potvrdzuje platnosť Územného plánu mesta Pezínok
v zmysle uznesenia mestského zastupiteľstva
č. 241/2016 zo dňa 08.12.2016.
Termín účinnosti
od 01.04.2017.

Mgr. Oliver Solga
primátor

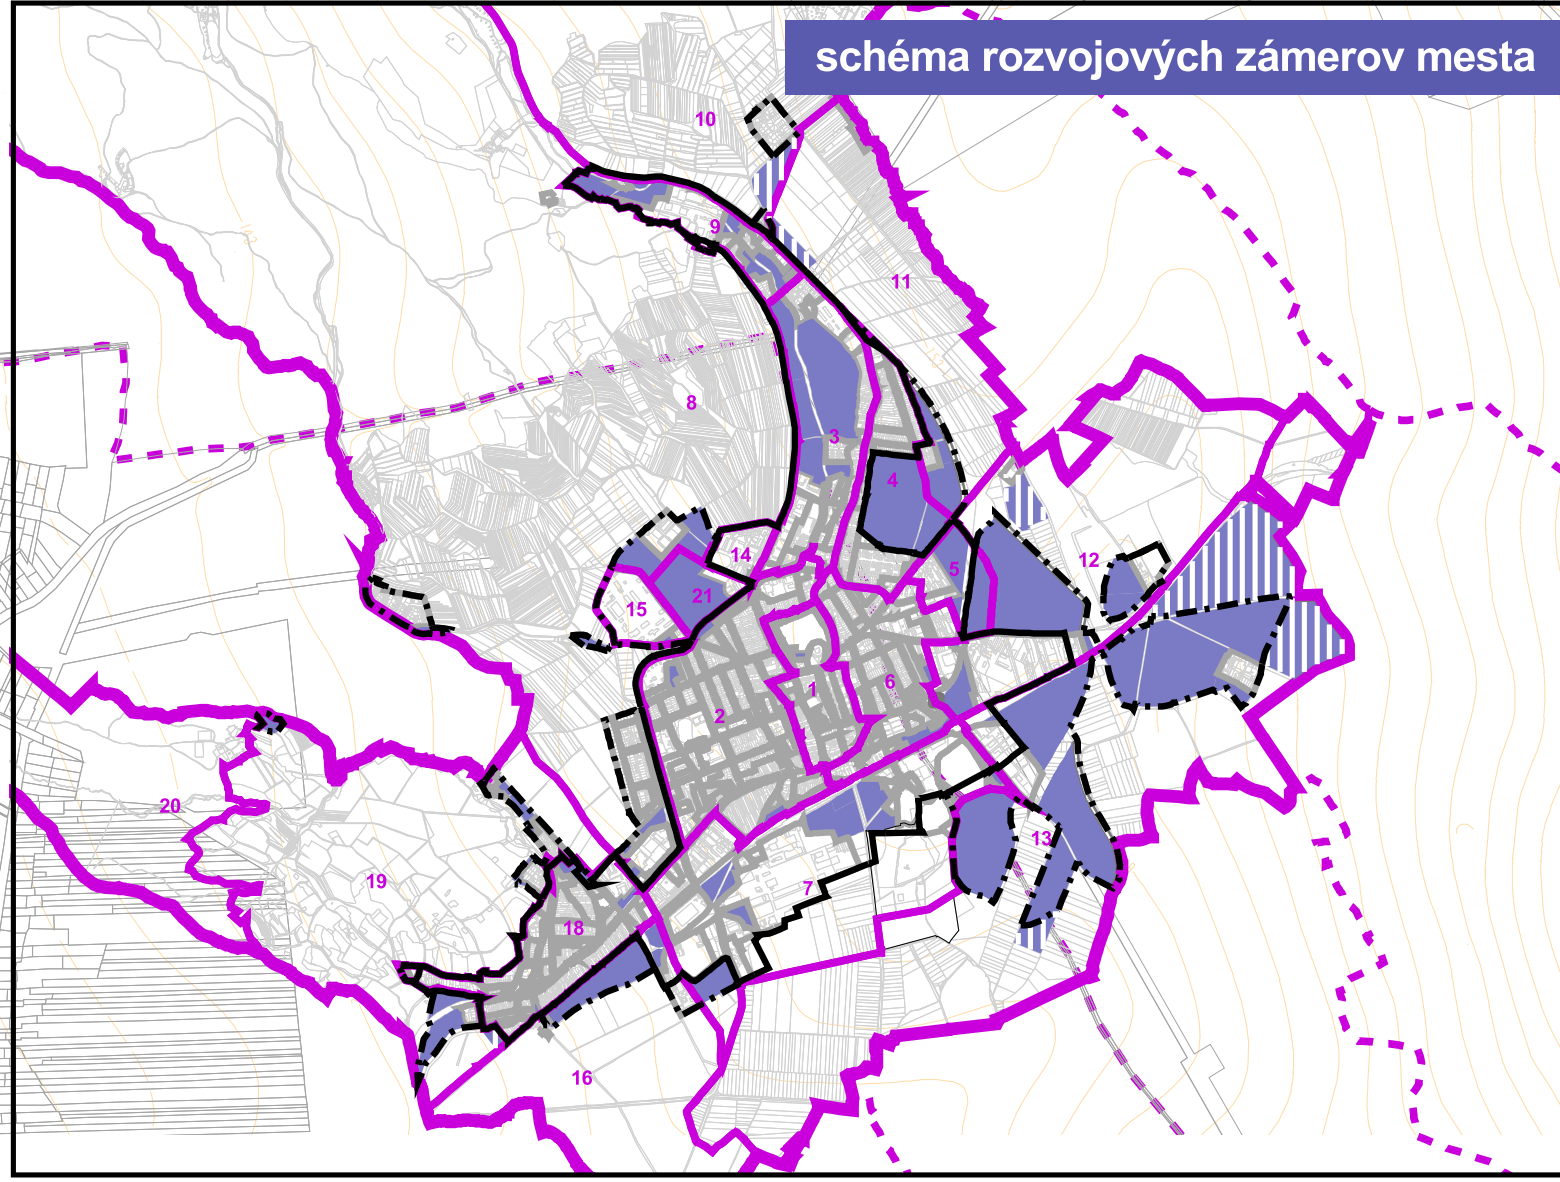

ÚZEMNÝ PLÁN OBCE MESTA PEZÍNOK

Výkres verejného technického vybavenia

M 1 : 10 000

4b

Zásobovanie plynom a teplom

Zhotoviteľ: Aurex, spol. s r.o., Bratislava
Konečný užívateľ: Mesto Pezínok
Zodpovedný inžinier: Ing. arch. Ľuboslav Klačko
Ing. arch. Vojtech Hroba, Ph.D.
Ing. Vasil Dedeč

Obstarávateľ: Mesto Pezínok
Mgr. Oliver Solga
Mestský inžinier
Oblasť odborného posudzovania
na obstarávanie ÚPD: Bc. Bibiana Prišláková

2016

