

Mestská rada v PEZINKU

dňa:04.02.2020

číslo: 14.03

14. Súhlasy a vecné bremená

PREDKLADÁ: Ing. arch. Igor Hianik, primátor mesta Pezinok
SPRACOVAL: Martin Klemanič, právnik MsÚ v Pezinku

UZNESENIE MsR č. 2-xx/2020

Mestská rada v Pezinku

v zmysle zákona SNR č. 138/1991 Zb. o majetku obcí
a § 3 ods. 2 písm. d) VZN č. 1/2019 o zásadách hospodárenia s majetkom Mesta Pezinok

schvaľuje
vydanie súhlasu vlastníka pozemku k územnému konaniu

ŽIADATEĽ: **P.J.**

VLASTNÍK: **Mesto Pezinok**, sídlo: Radničné nám. č. 7, Pezinok, IČO: 00 305 022

PREDMET: Súhlas vlastníka pozemku s použitím časti pozemku pre účely územného konania v rámci projektu rodinného domu – novostavba, rozšírenie vjazdu a umiestnenia prípojok IS (elektrická, vodovodná plynová a kanalizačná prípojka).

- parc. č. **1266/8**, druh: Ostatná plocha – 39534m², v k.u. Pezinok, okres Pezinok, na Lv č. 10434

ÚČEL: Súhlas vlastníka pre potreby územného konania.

**OSOBITNÁ
PODMIENKA:**

Dôvodová správa

Žiadateľ žiada o vydanie súhlas s využitím časti pozemku, ktorého vlastníkom je Mesto Pezinok k územnému pre potreby územného konania v rámci projektu rodinného domu - novostavby (rozšírenie vjazdu a umiestnenie prípojok IS)

Žiadateľ nemá záväzky voči mestu vysporiadané.

Spôsob udelenia súhlasu:


Mestská rada je oprávnená dávať súhlas pre účely územného konania podľa § 3 ods. 2 písm. d) VZN mesta Pezinok č. 1/2019.

V položke príprava sú uložené podklady:

01. Žiadosť o vyjadrenie
02. Situácia
03. LV. č. 10434
04. LV č 4370
05. Výrez z katastrálnej mapy
06. Ortomapa
07. Fotodokumentácia

Spracoval dňa 15.01.2020
Mgr. Martin Klemanič

Obr. 1 – Situácia

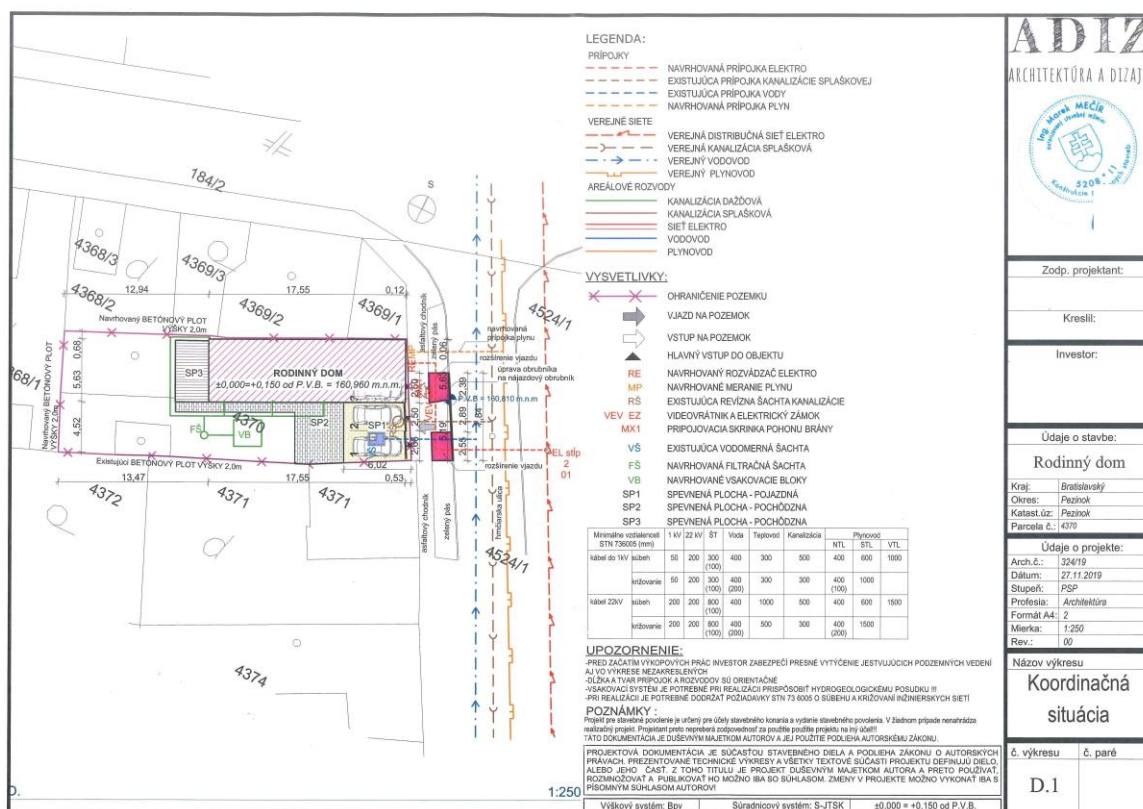

Obr. 2 – Výrez z katastrálnej mapy

Mapa KN k 04.12.2019




ORTO april 2018

1 : 1000

Obr. 3 - Ortomapa

Mapa KN k 04.12.2019

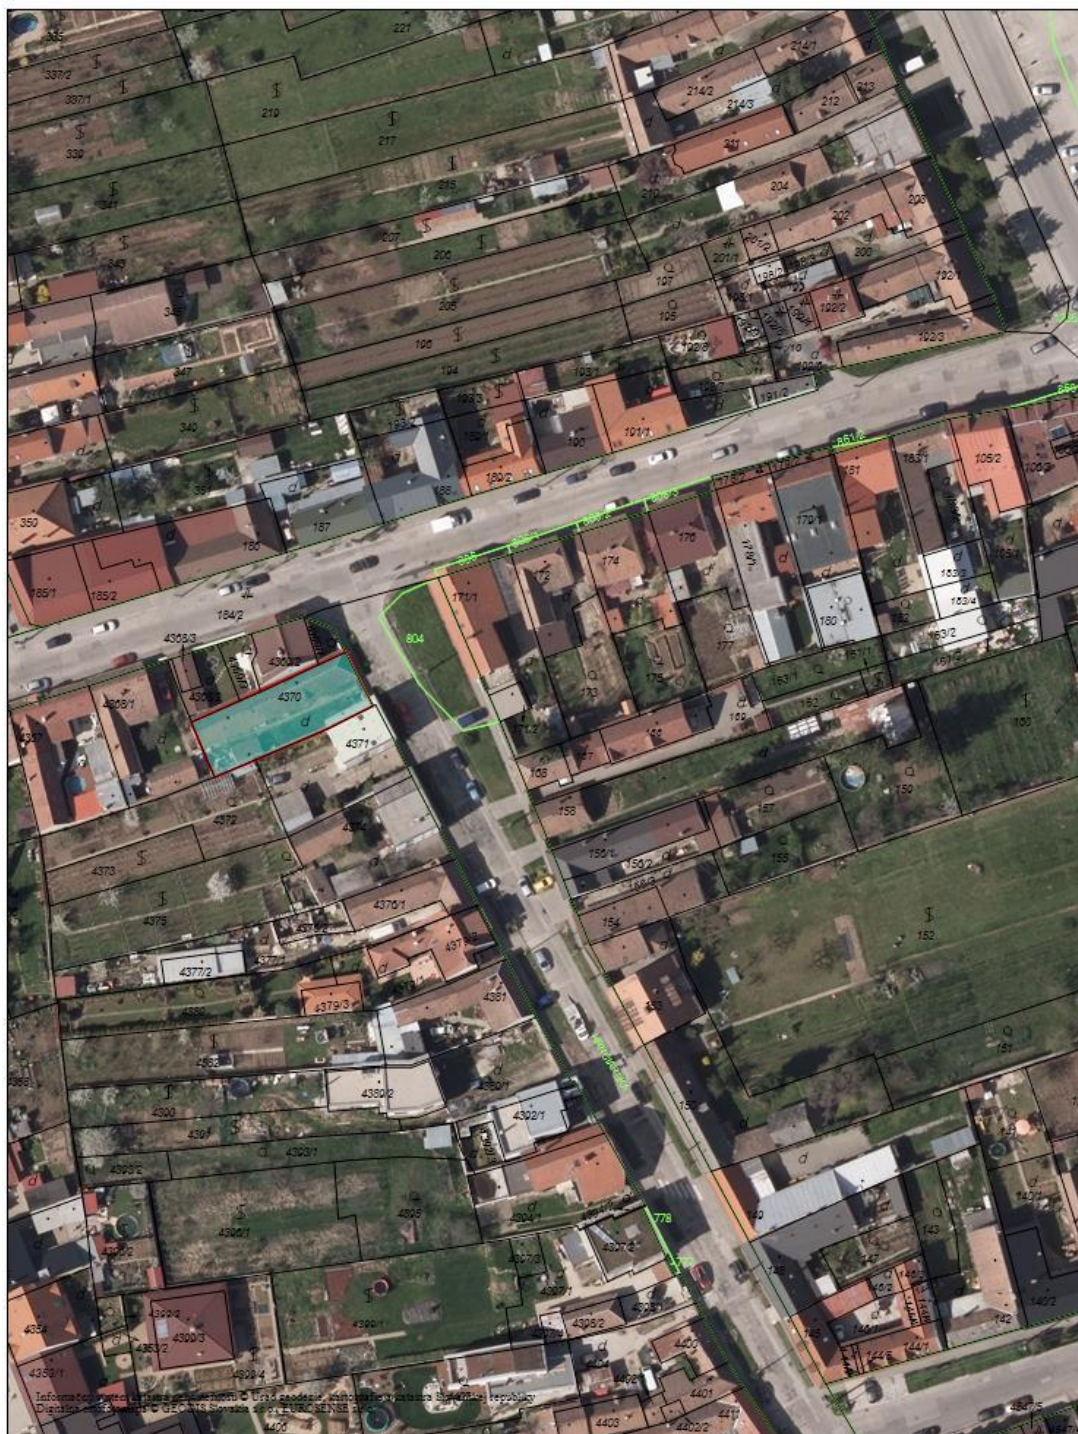

ORTO apríl 2018

1 : 1000