


Príloha

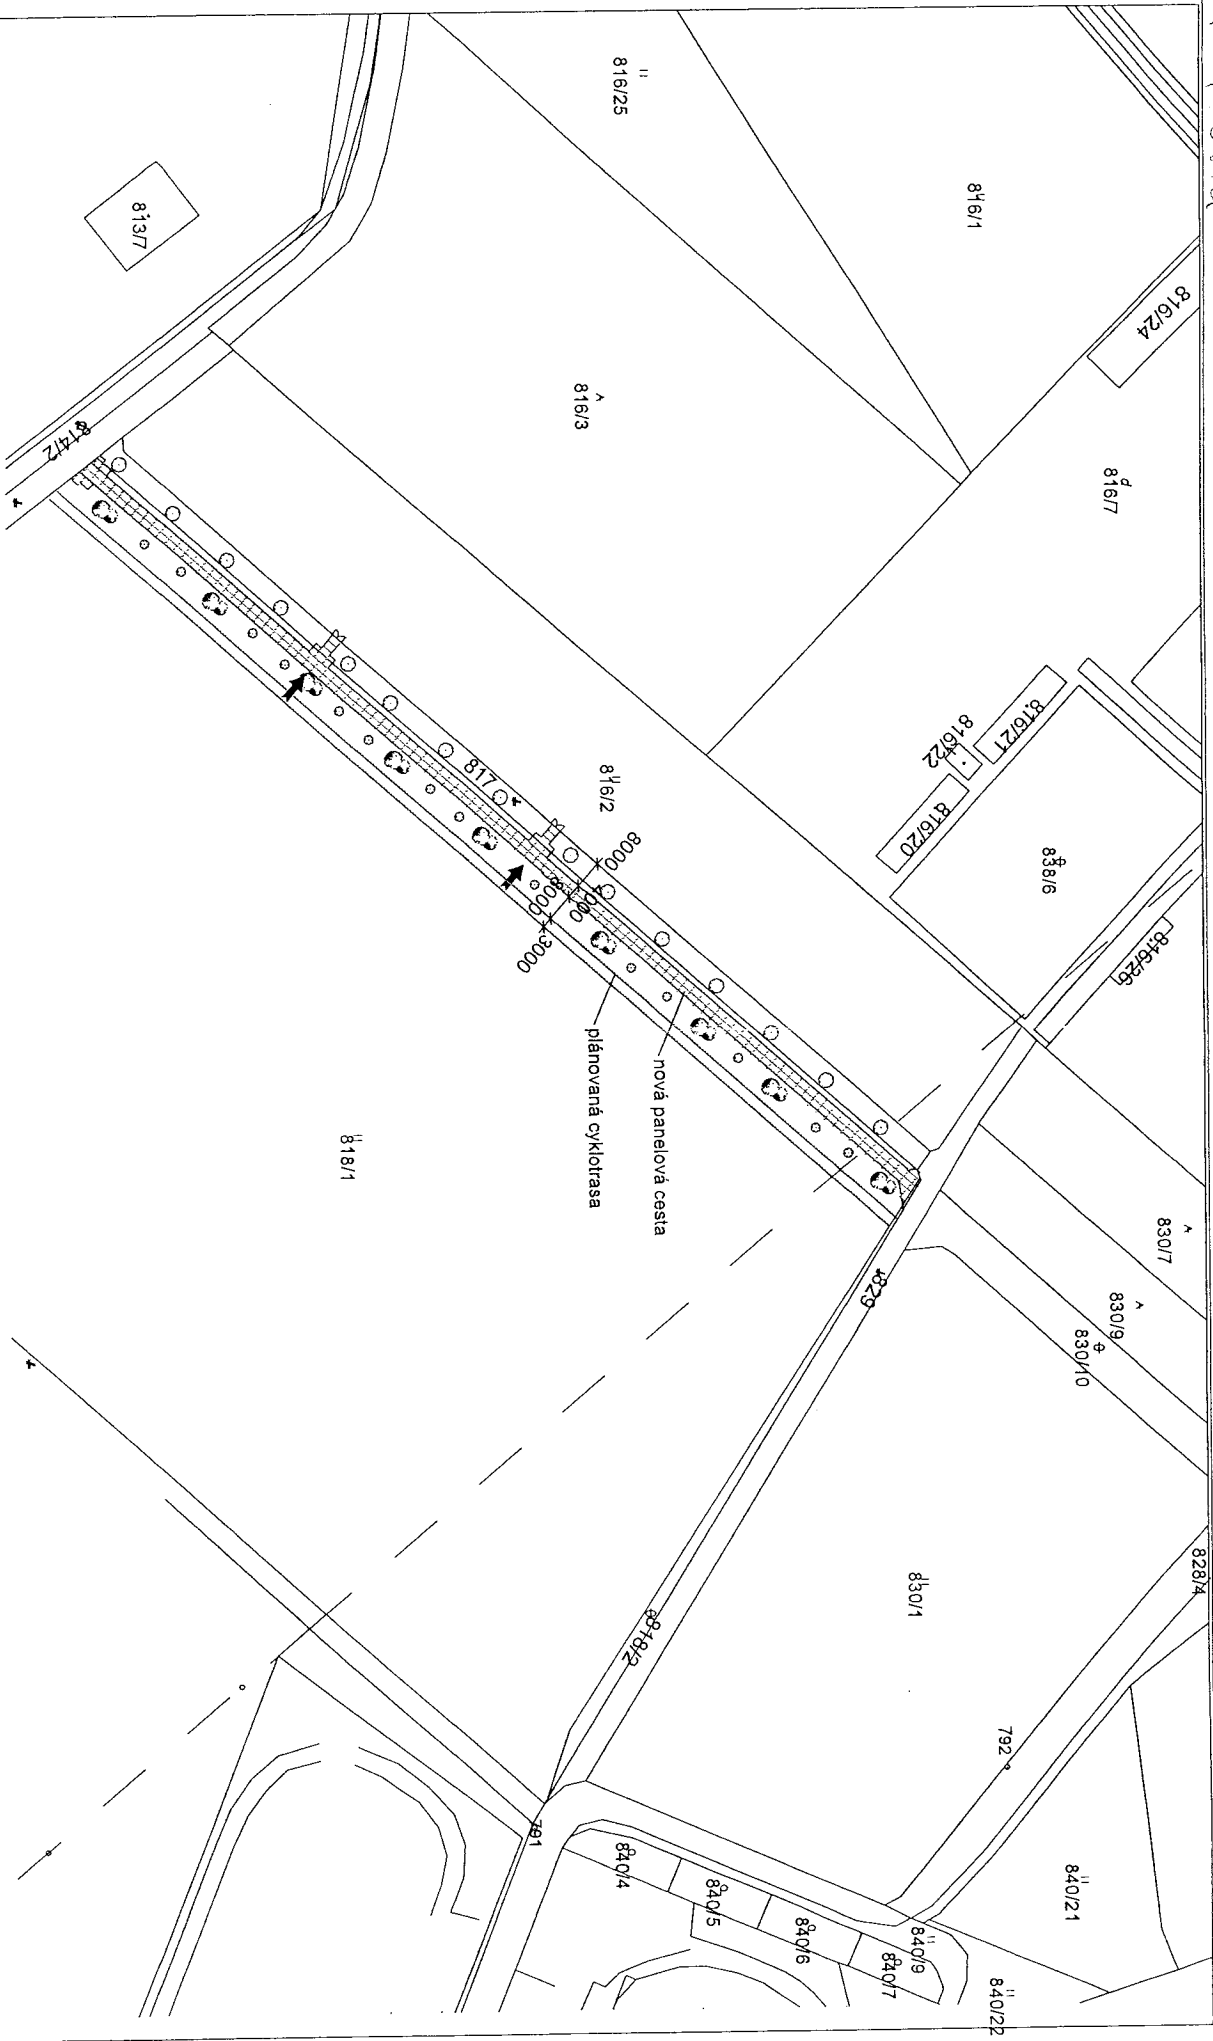

M=1:2000

PANELOVÁ CESTA - AREÁL ZDRAVIA ROZÁLKA, PEZINOK