


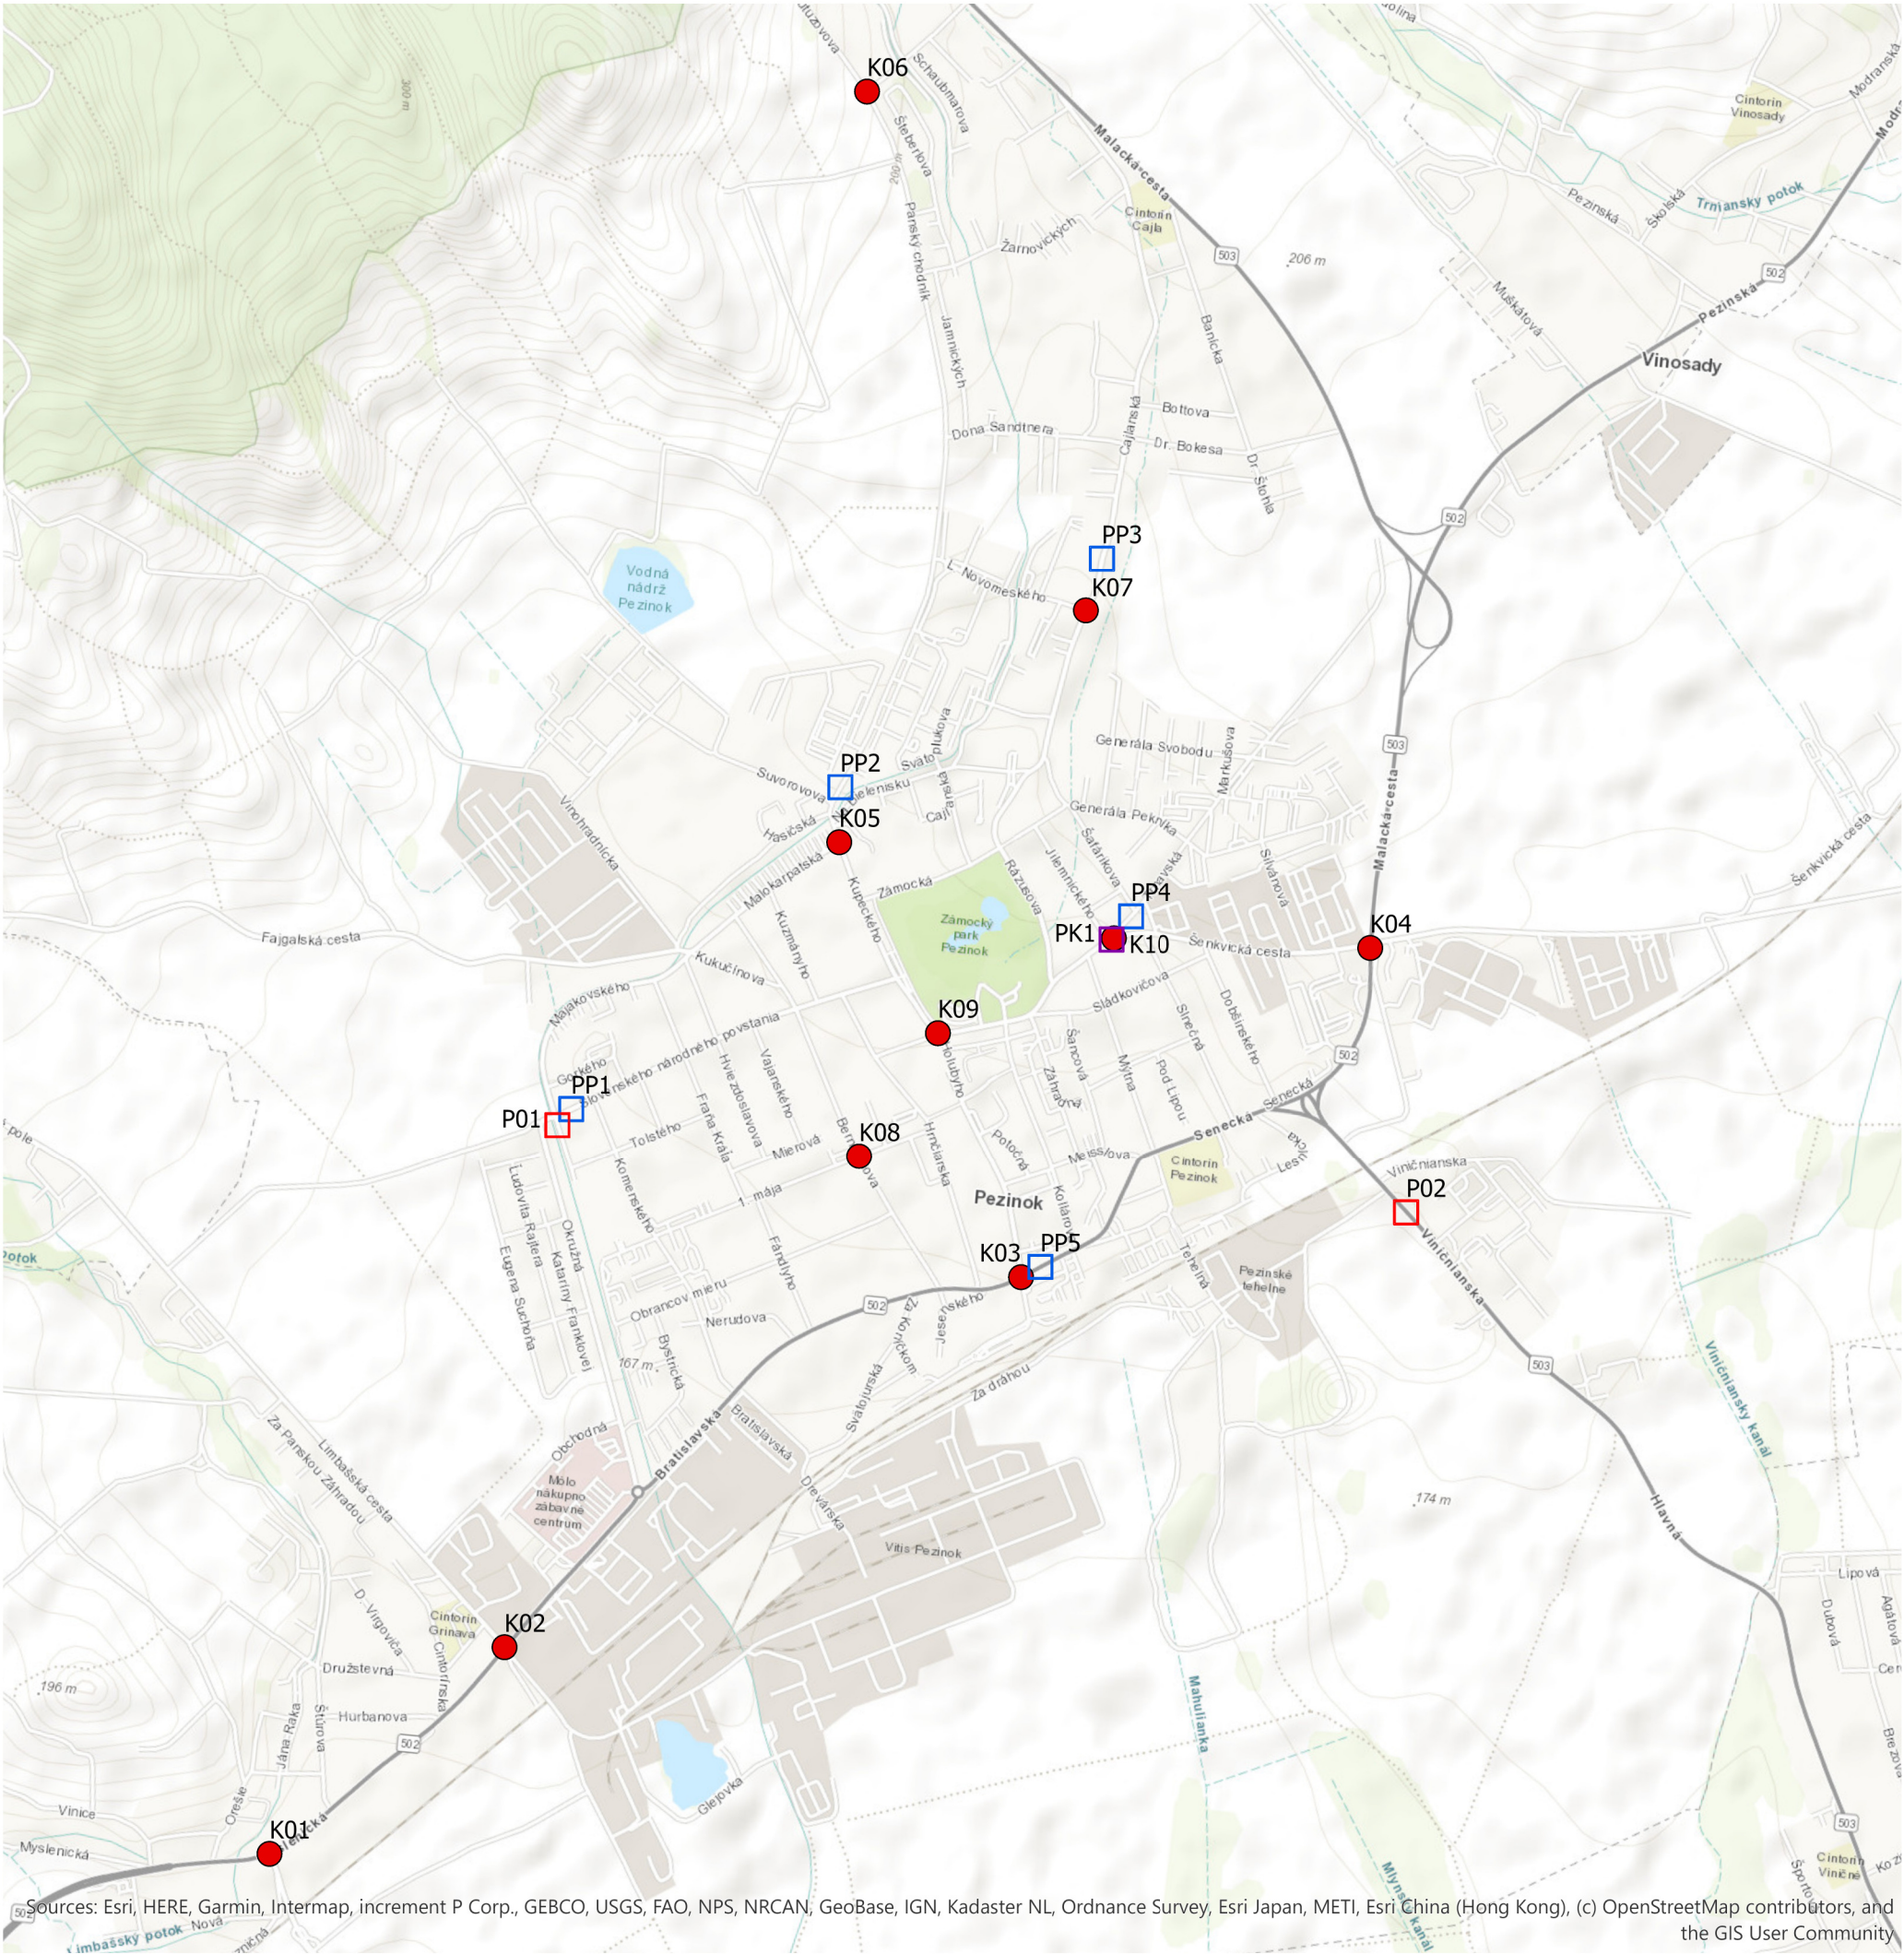

Legenda

- križovatka
- profil
- priechy rez,PP - posúdenie profilu
- priechy rez,PK - posúdenie križovatky

- K01 II/502 - III/1083 (Myslenická-Grobská)
K02 II/502 - III/1085 (Myslenická-Limbašská)
K03 II/502 - Holubyho
K04 II/502 - III/1086 (Senecká-Šenkvickej-Malackej)
K05 Kupeckej - Malokarpatskej
K06 Panský chodník - Krížna - Kutuzovova
K07 Cajlanská - Novomeskej
K08 Bernoláková - 1. mája
K09 Holubyho-Mladoboleslavská-Kupeckej-Polkorábova
K10 Trnavská - Šenkvickej - Jilemnickej (- Mýtna)

- P01 Okružná cesta (pri SNP)
P02 II/503 (Viničianska cesta)

Zoznam a umiestnenie priečných rezov MK pre kapacitné posúdenie:
PP1 - ul. SNP č. 75 (údaje z P01)
PP2 - ul. Suvorovova č. 3 (údaje z K05)
PP3 - ul. Cajlanská č. 95 (údaje z K07)
PP4 - ul. Trnavská č. 75 (údaje z K04)
PP5 - ul. Moyzesova č. 2 (údaje z K03)

PK1 - Trnavská - Šenkvickej - Jilemnickej (- Mýtna)