


**Komunikácie pozdĺž oboch
strán potoka plocha 1481,2m²**

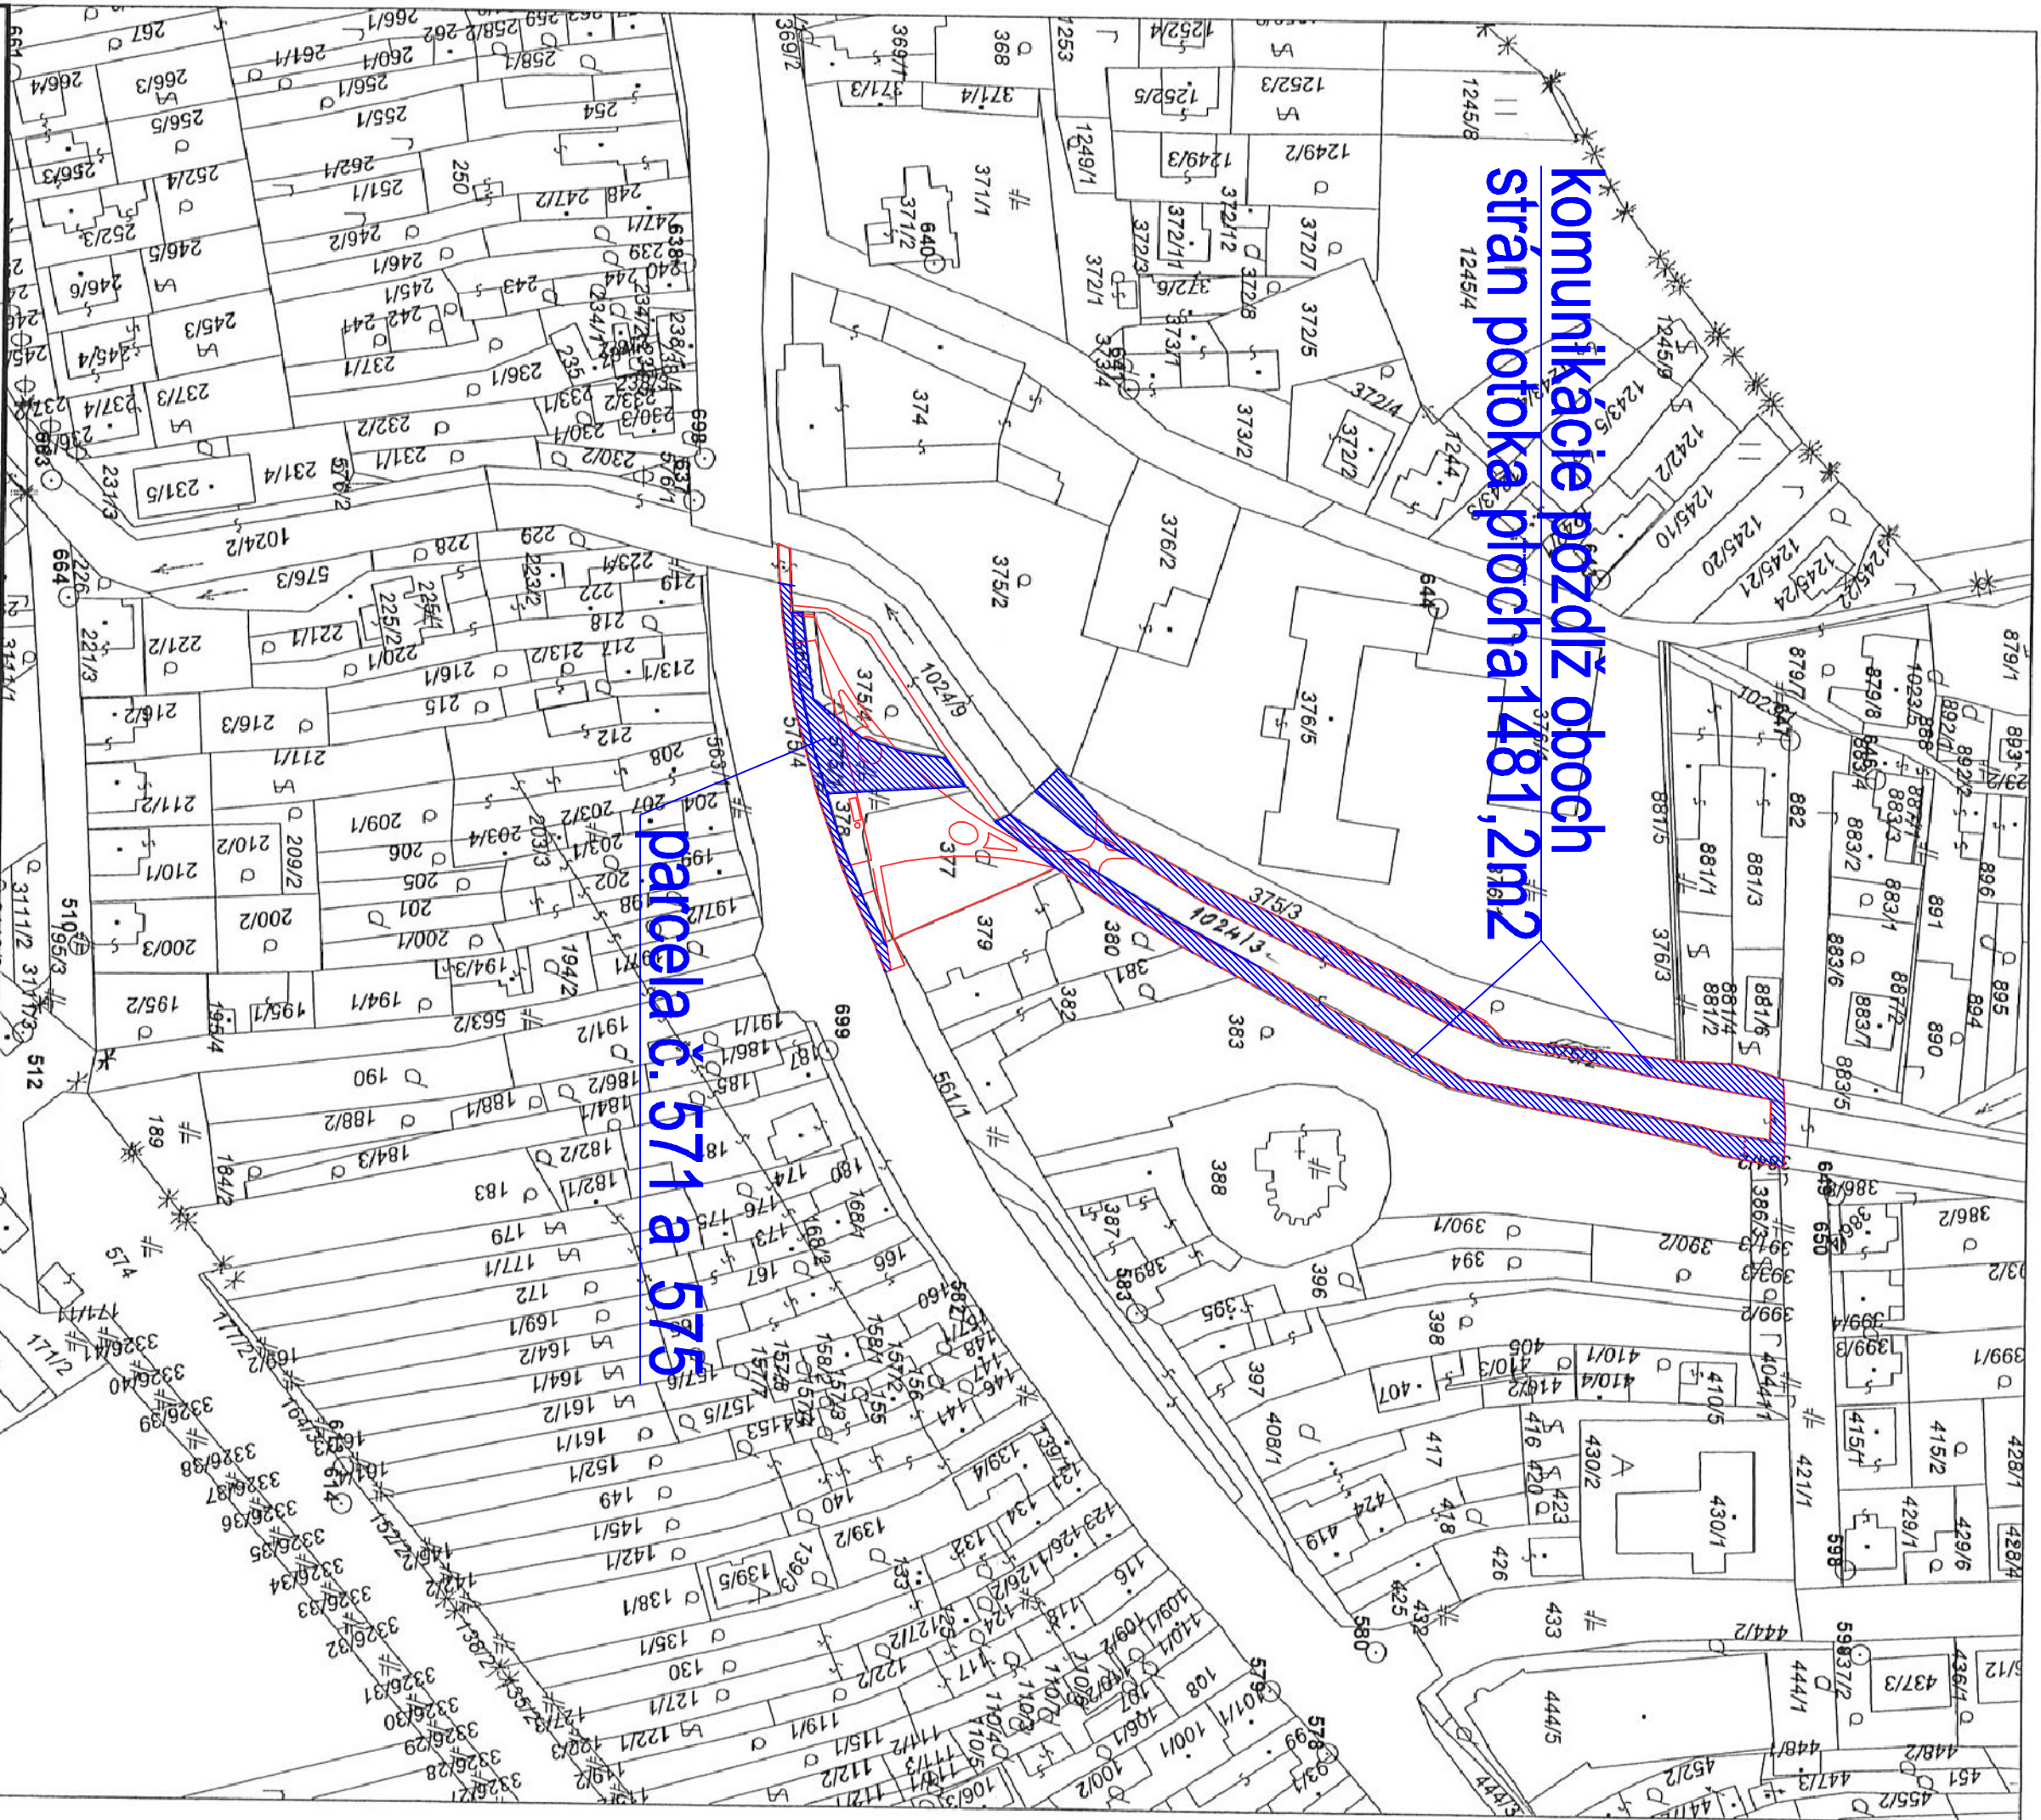

Názov organizácie	Okres PEZINOK	Obec PEZINOK	K.ú. Grinava
Správa katastra Pezinok	Číslo zák. K1 1254/2012	Mapový list PEZINOK 4- 4/1, PEZINOK 4-3/3	Mierka 1:2000
KÓPIA Z KATASTRÁLNEJ MAPY			
na parcelu 377			

Vyhotovil

Dňa: 26.03.2012

Meno: Šimková Jana

