


Cyklo
doprava

Grinavská zákruta

Bratislavská - 502

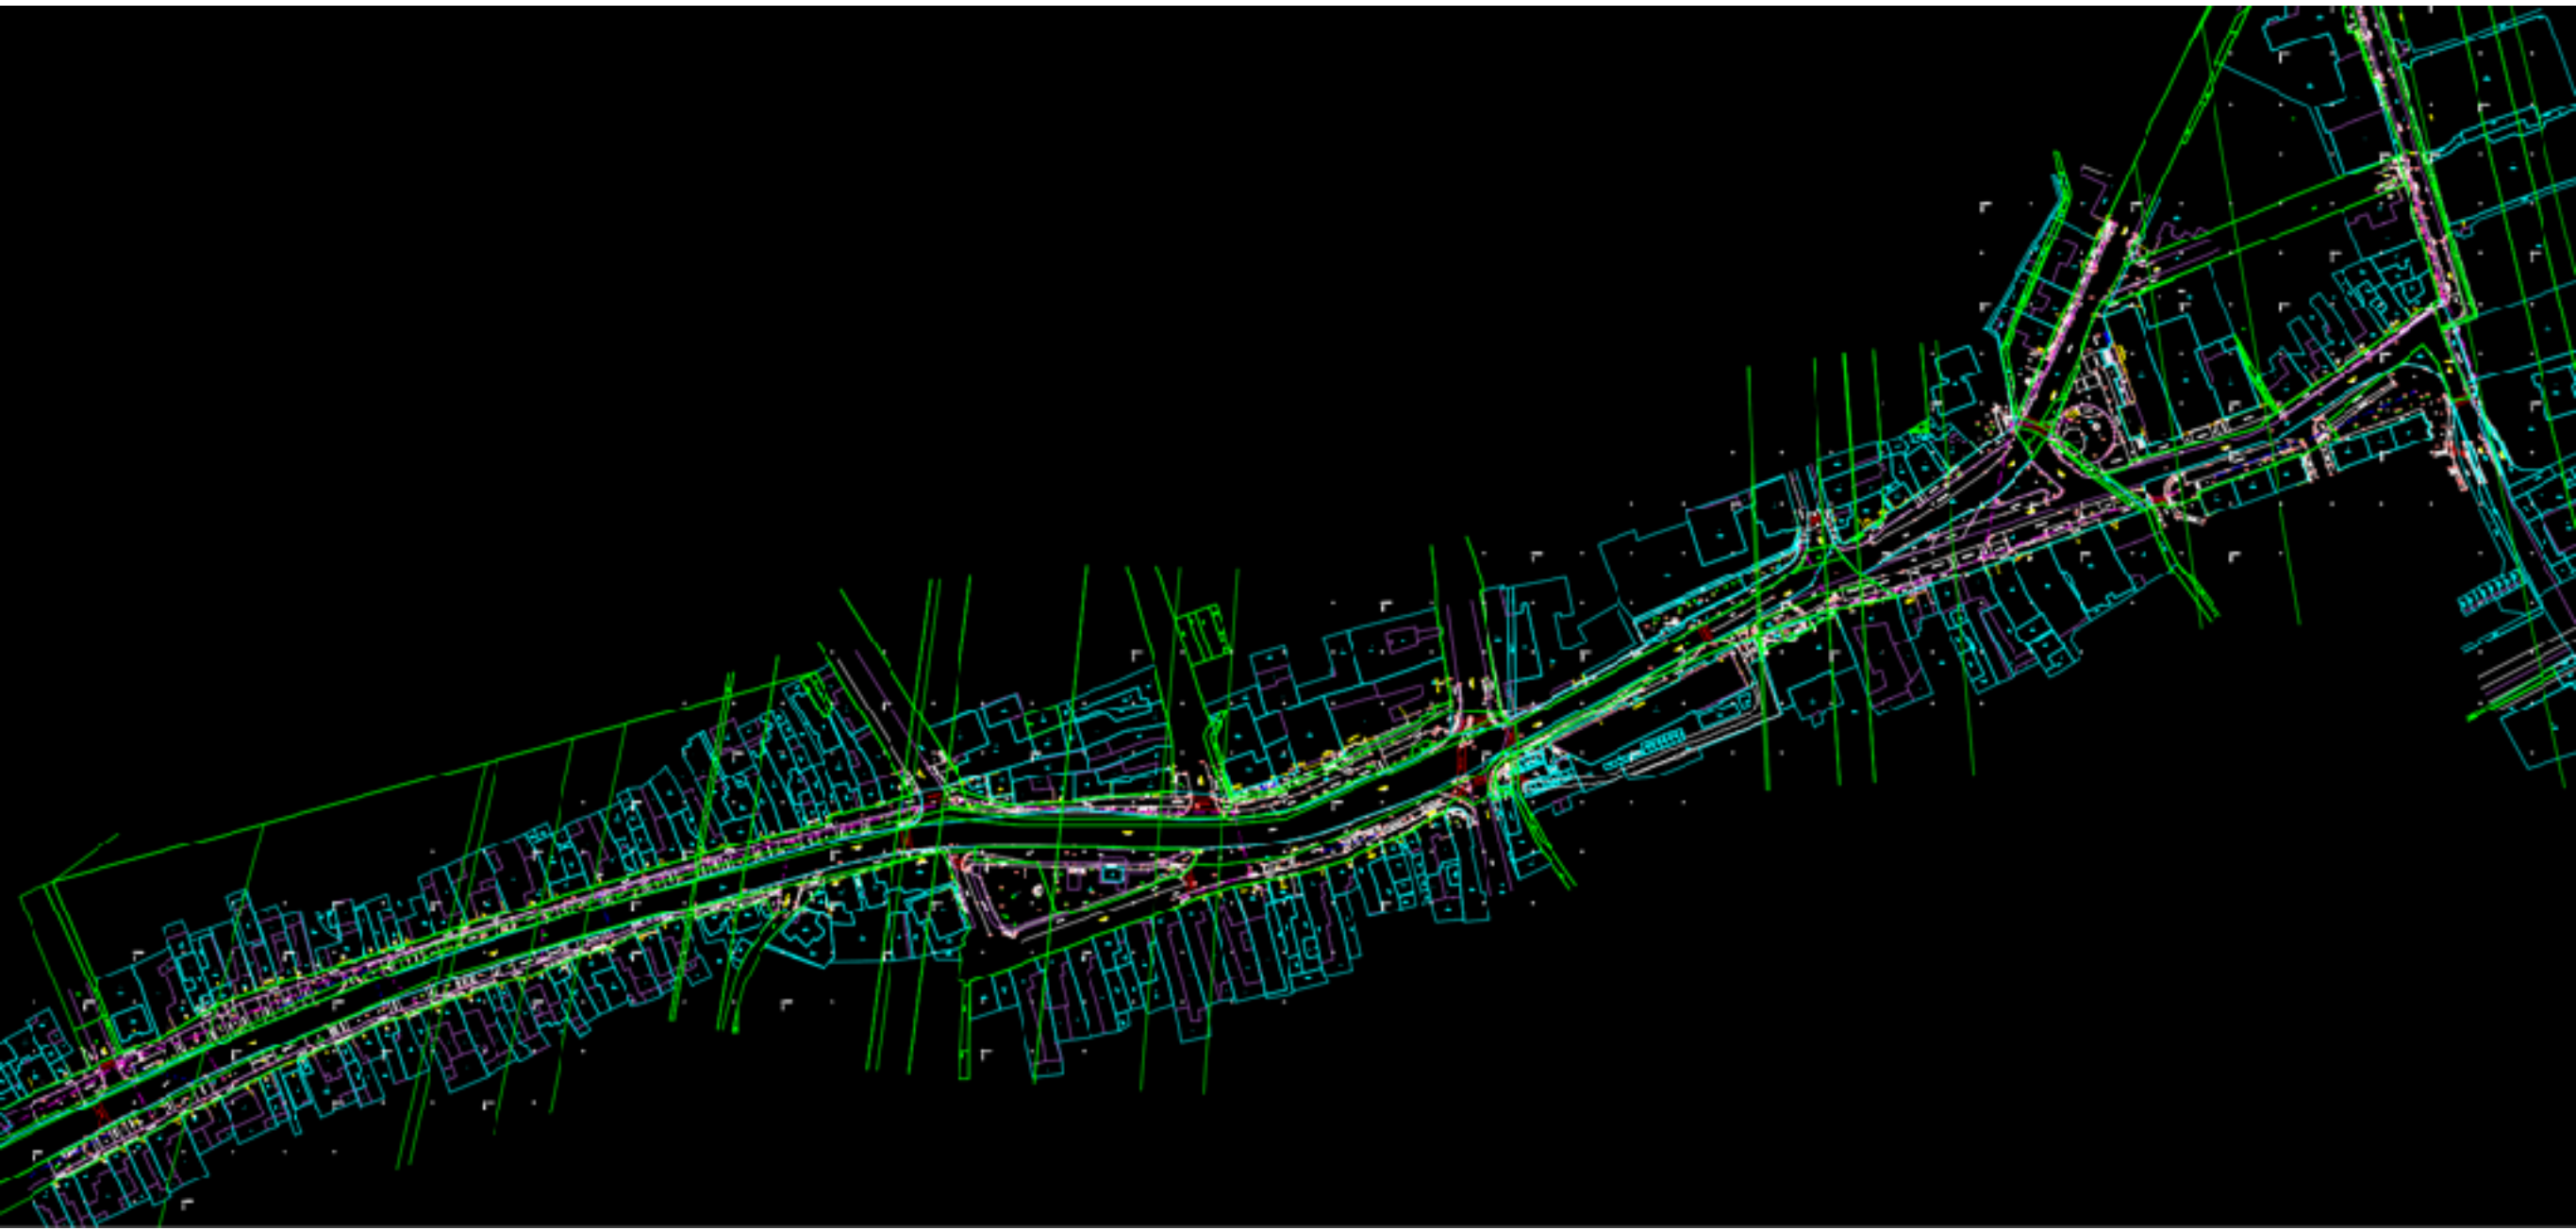

Pezinok - Limbach

Kostrá cyklodopravy Mesta Pezinok

Parkovacia politika

Parkovacia politika

počet bytov

- Sever • 1797
 - Muškát • 1293
 - Juh • 830
 - **Za hradbami / 1. Mája** • **538**
 - Starý dvor • 297
- 4755



Za hradbami 1. Mája

- Počet bytov **538**
- Počet p.m. **302**

Za hradbami


1. Mája


- Počet bytov **538**
- **1miesto / 1byt**

Parkovacie miesta

- **Existujúce 302**
- **Nové 236**

- **Spolu 538**

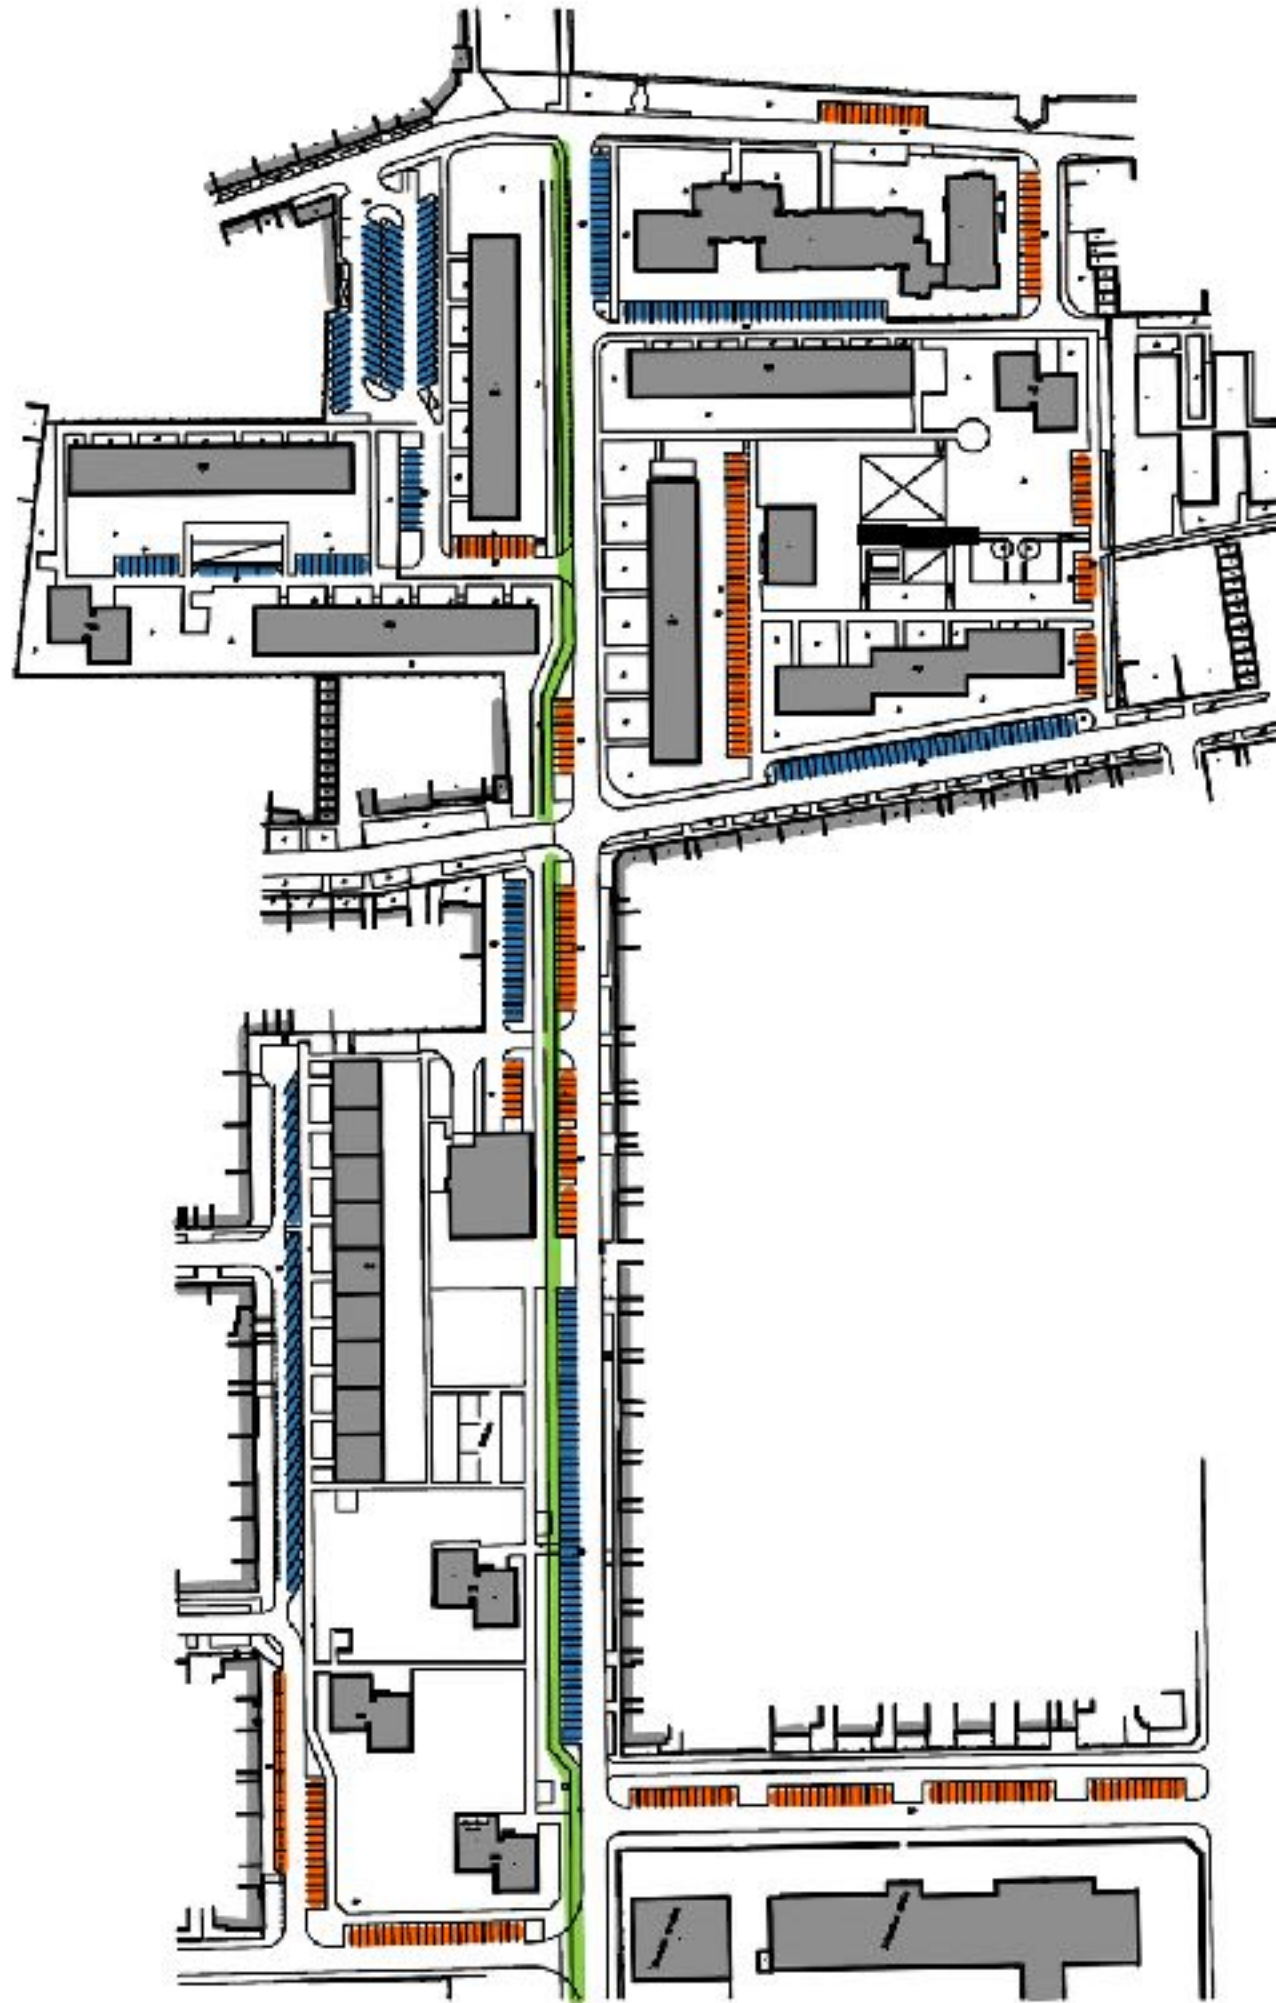

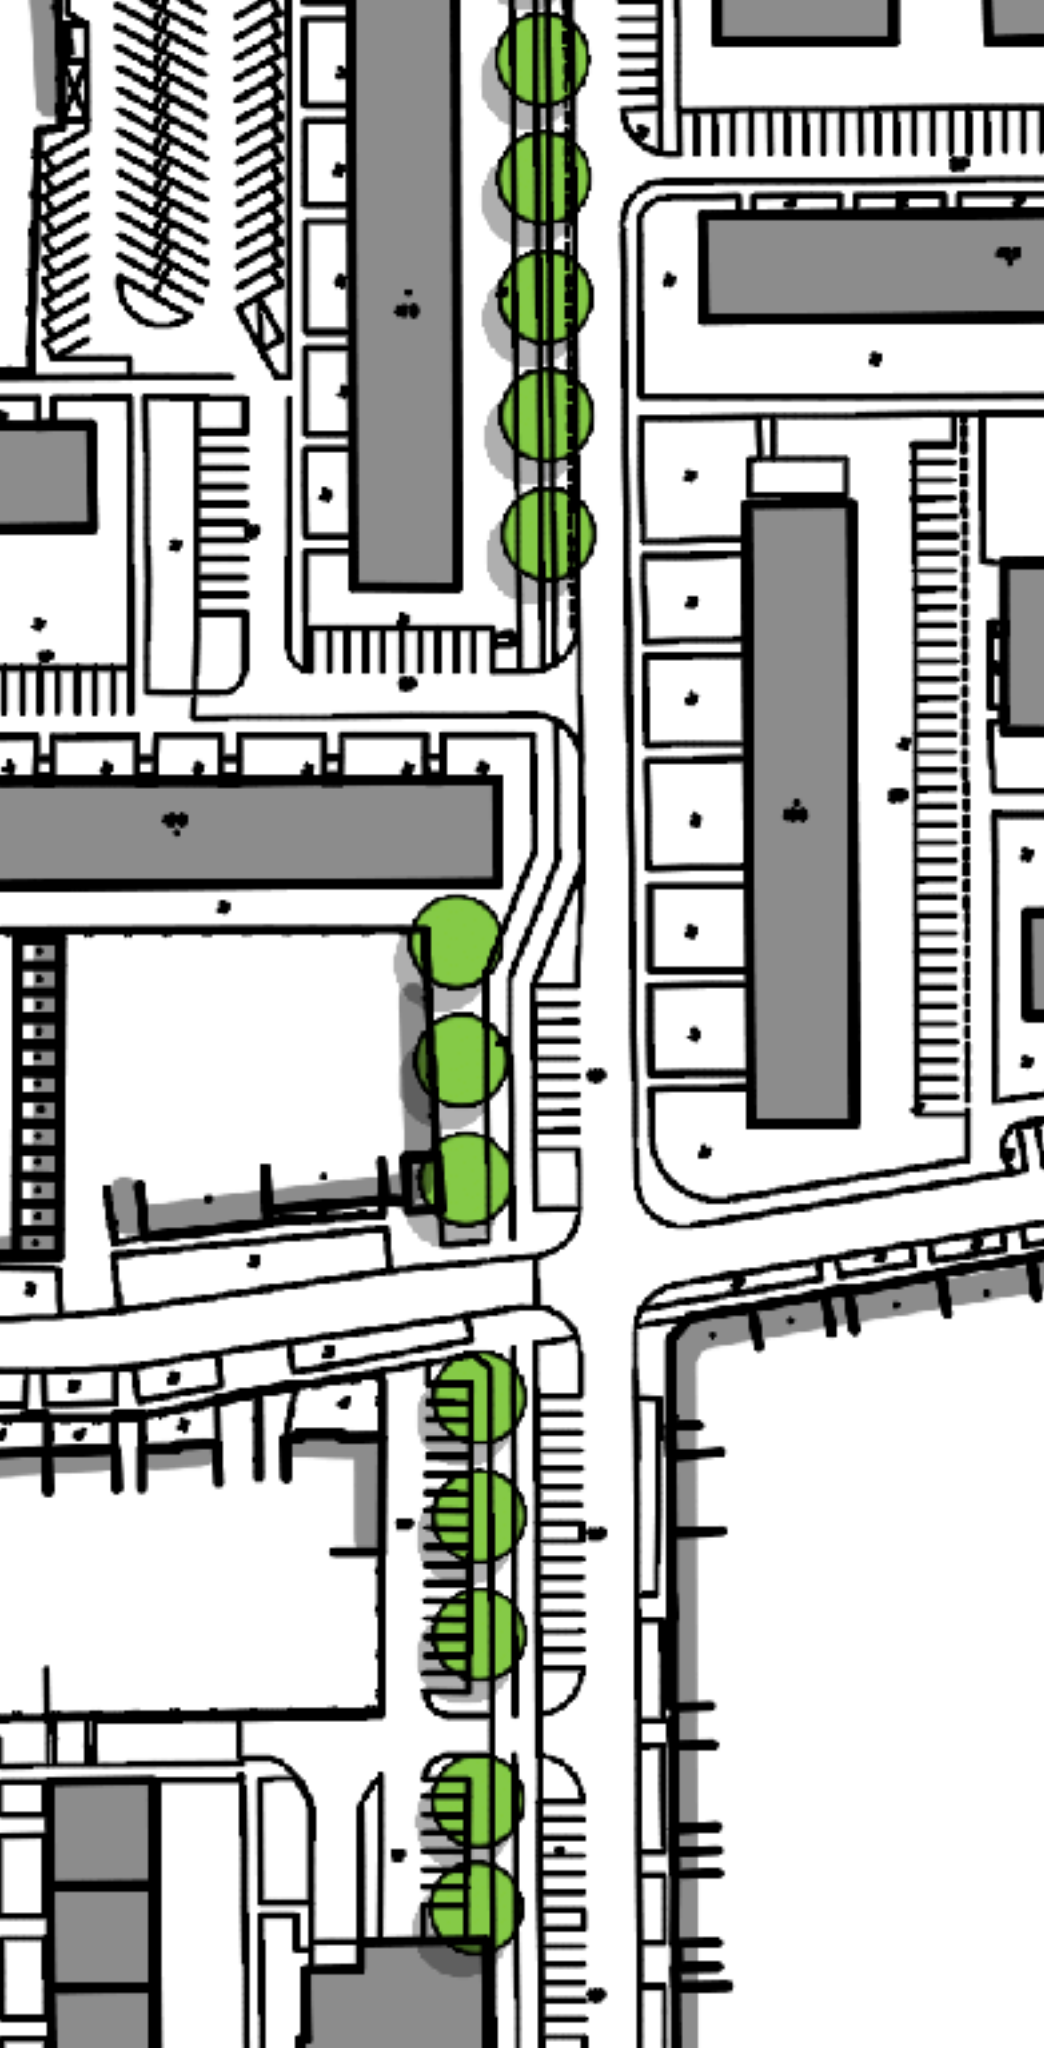

Za hradbami

1. Mája

- Usporiadanie ulice 1. Mája
- Cyklotrasa
Centrum - Plaváreň
- Stromová alej

Za hradbami


1. Mája

- Vnútroblokové ihriská a spoločenské priestory
- 1 Byt / 1 Parkovacie miesto

ROZDIE PRVKOV VO VÝKRESU S TYPOM OBRÁZKU		
KČ.	Názov	Realizácia
1	prírodná tráva	Sk
2	prírodná tráva	Sk
3	prírodná tráva	Sk
4	prírodná tráva	Sk
5	prírodná tráva	Sk
6	prírodná tráva	Sk

Prvky z dreva a kovu		
KČ.	Názov	Realizácia
7	prírodná tráva	Sk
8	prírodná tráva	Sk
9	prírodná tráva	Sk
10	prírodná tráva	Sk
11	prírodná tráva	Sk
12	prírodná tráva	Sk

Iné prvky		
KČ.	Názov	Realizácia
13	prírodná tráva	Sk
14	prírodná tráva	Sk
15	prírodná tráva	Sk
16	prírodná tráva	Sk
17	prírodná tráva	Sk

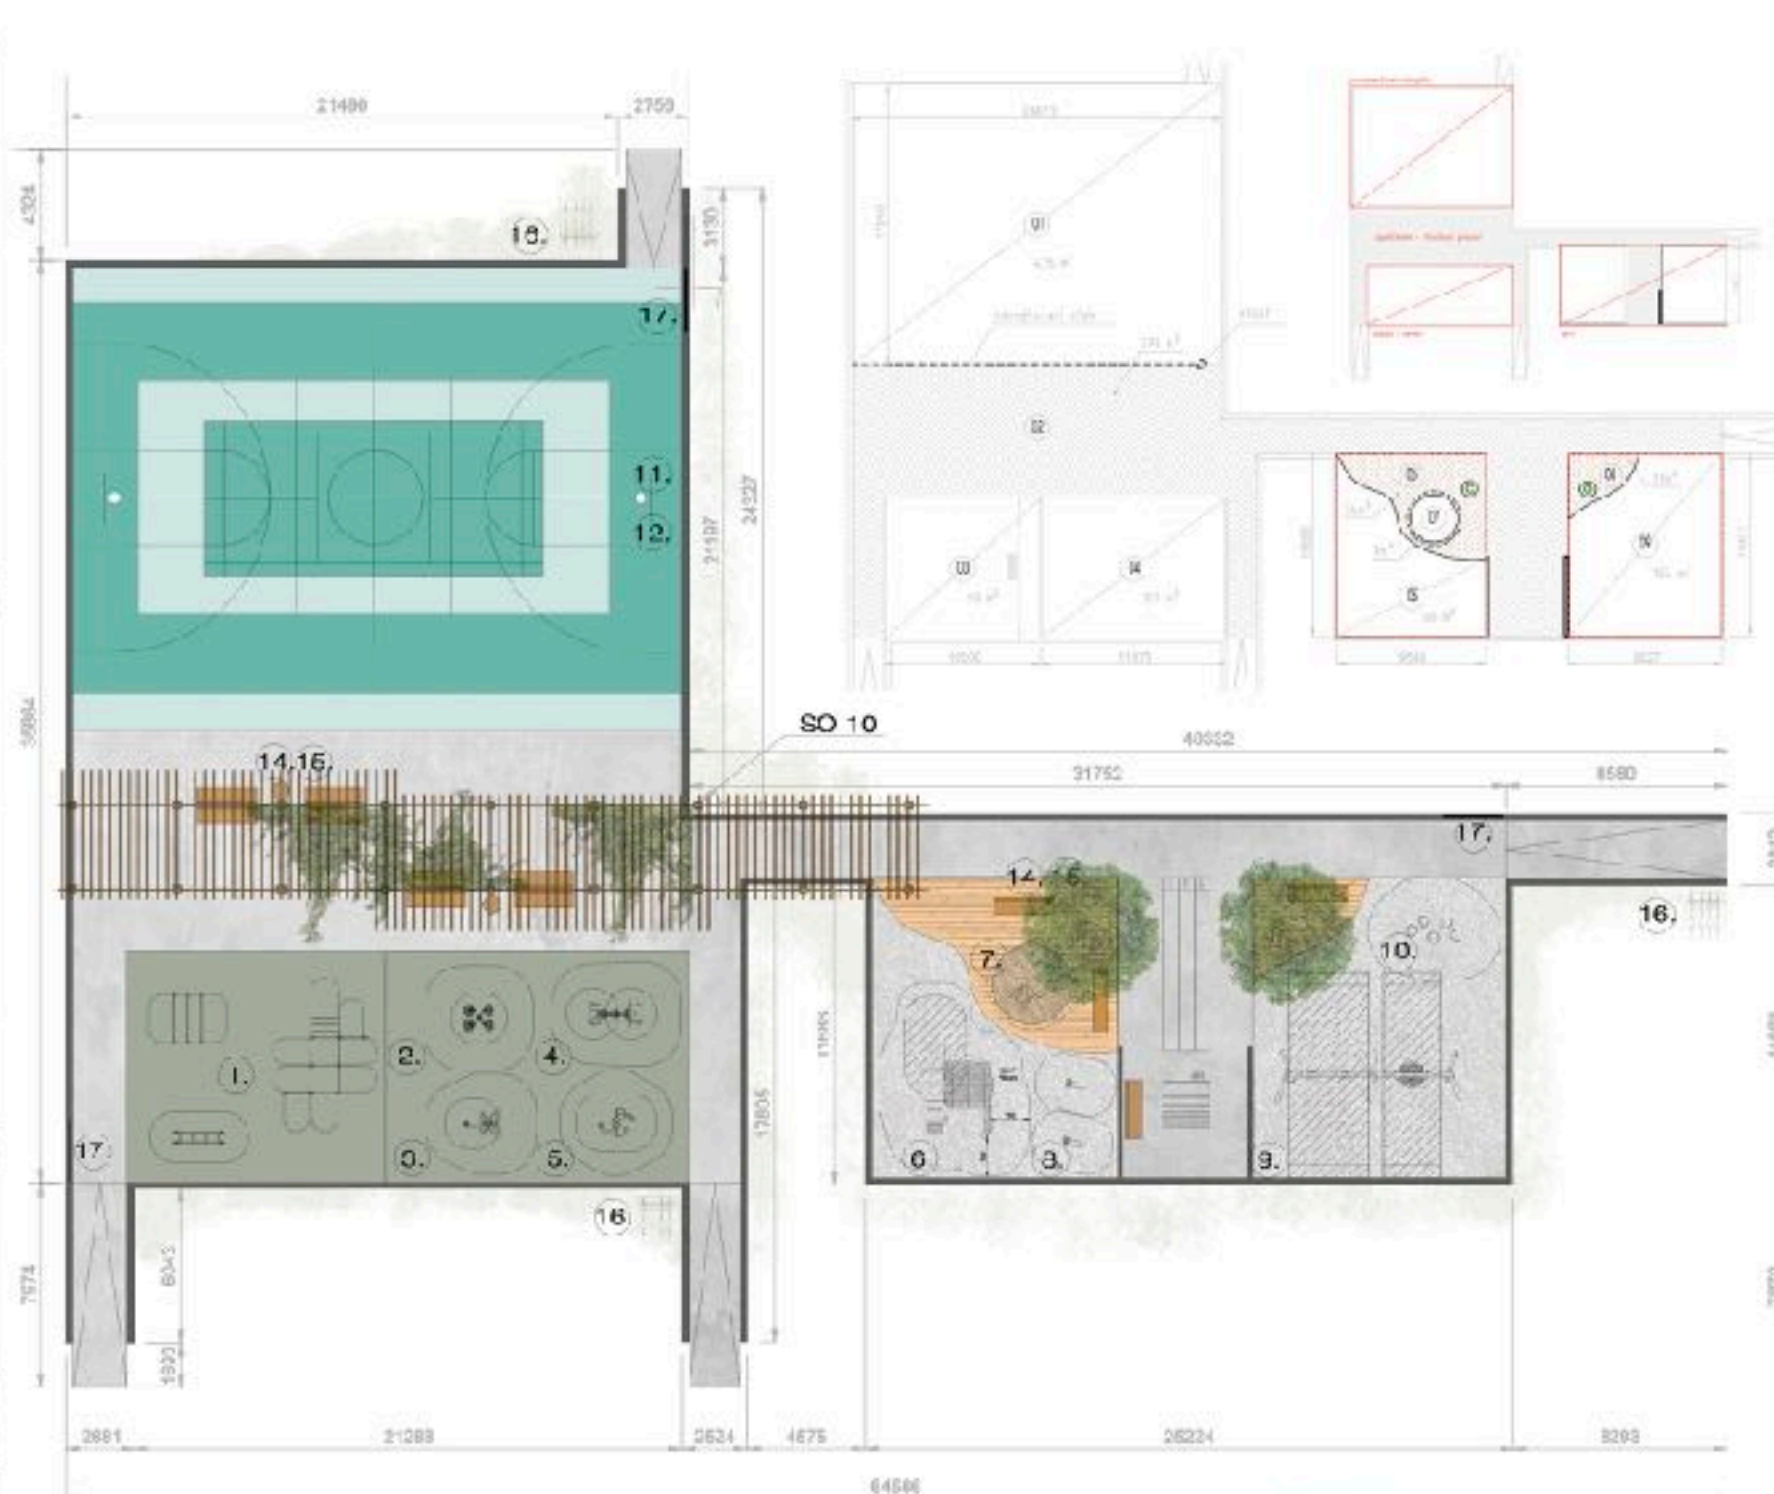


LEGENDA			
KČ.	Názov	Realizácia	Podlažia
1	prírodná tráva	Sk	1
2	prírodná tráva	Sk	1
- 1. Prírodná tráva (100% prírodná tráva) - realizácia v 1. etape.
- 2. Prírodná tráva (100% prírodná tráva) - realizácia v 1. etape.
Pergola

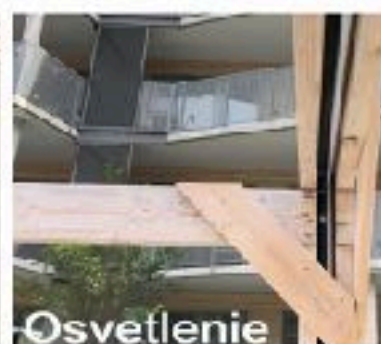

Osvetlenie

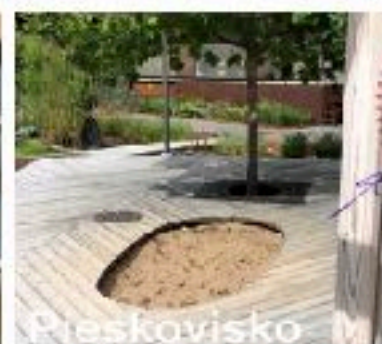

Pieskovisko



SEMITALIZÁCIA VYUŽITIE PRVKOV A HRAČIE PRVKOV	
INVESTOR	Mesto Pezinok - Radničné námestie 1, 93281 Pezinok
PRACOVNÍK	Ing. arch. Miroslav Kollár, PhD
AUTOR	Ing. arch. Miroslav Kollár, PhD
NÁZOV VÝKRESU	Situácia - rozmiestnenie herných prvkov
MIERKA	1:250
FORMÁT	2x44
DAŤUM	16/02/19

Mestské
objekty

Mestské objekty a ich evidenčná karta

01 St. Radnica M.R. Štefánika 1
02 MsU,Rn7
03 Krucisova Kuria Rn9
04 Holubyho 22
05 Holubyho 14
06 Amfiteáter
07 Cajlanská 88
08 Cajlanská 95
09 CVČ
10 Dom smútku Cajla
11 Dom smútku Grinava
12 Dom smútku Senecká ul
13 EP MŠ Cajlanská 7
14 EP MŠ na Bielenisku
15 HOLUBYHO 19

16 Kameňolom
17 Klub Grinava Orešie
18 Kollárova 1
19 Kollárova1A
20 Kúpalisko Novomeského ul
21 M.R.Štefánika 10
22 MPS Trnavská 10
23 MŠ Bystrická
24 MŠ Gen. Peknika
25 MŠ Holubyho
26 MŠ Orešie
27 MŠ Svätoplukova
28 MŠ Vajanského 16
29 MŠ za Hradbami 1
30 MŠ Za Hradbami 2

31 MŠ Záhradná
32 Myslenická 3
33 Noclaháreň Bratislavská 22
34 PKC
35 Plaváreň
36 Poliklinika
37 Požiar. zbrojnica Mladoboleslavská ul
38 Práčovňa a výdajňa stravy Hrnčiarska 44
39 RD J.Kupeckého
40 Štadión KO 30,Šp.hala KO30A,tenis. Fr.Kráľ'a
41 Výmeníkové stanice správa MPS
42 ZOS Komenského 23
43 ZŠ Bielenisko
44 ZŠ Fándlyho
45 ZŠ Kupeckého74
46 ZŠ Orešie
47 ZUŠ M.R.Štefánika 9

Mestské objekty a ich evidenčná karta

Názov objektu:

Primárna funkcia využitia objektu:

Sekundárna funkcia využitia objektu:

Adresa objektu:

Správca objektu:

Kontaktná osoba zodpovedná za objekt:

Miesto uloženia kľúčov od objektu:

Hodnota objektu určená znalcom:

Historická budova: áno / nie

Budova zapísaná ako NKP: áno / nie

Počet podlaží objektu (PP, NP):

Úžitková plocha celkom:

Energetická trieda objektu:

Priložiť pôdorys objektu so zaznačením HU_ Vody, Plynu a El. Skrine

Mestské objekty a ich evidenčná karta

Poistenie objektu

(typ, cena, kto vykonal poistenie a u koho)

Technicky stav:

Popis súčasného technického stavu objektu

Návrh postupných opráv a rekonštrukcií

Doteraz vykonané technické zásahy do objektu

(rekonštrukcia, dostavba, prestavba, nadstavba)

- Dátum ukončenia prác
- Cena vykonaných prác

Revízie objektu

(Voda, Kanál, Plyn, Kúrenie, Elektrina, Požiar, a iné podľa funkcie – napr. Opony a kulisy...)

- Doplniť dátum a platnosť každej revízie,
- Kontakt na zodpovednú osobu za revíziu

Pridružené dokumenty – aktuálne!

- Prevádzkový poriadok
- Evakuačný plán

Mestské objekty a ich evidenčná karta

Prílohy:

1.Zameranie objektu (link na server H)

- pôdorysy, pohľady a rezy (DWG a PDF formáty)
- popis nosnej konštrukcie

1.Zoznam nájomcov

- Identifikácia nájomcu
- Číslo zmluvy (link na zmluvu na serveri H)
- Dátum ukončenia nájmu
- Cena za m²
- Využitie - hlavná funkcia

1.Nároky stavby

- Náklad na 1m² úžitkovej plochy (el., voda, plyn, kúrenie, údržba)
- Výnosy z 1m² prenájmu úžitkovej plochy
- Bilancia

Pozn.:

Každý druhý rok prekontrolovať stavbu a jej technický stav.

Aktualizovať a vyhotoviť plán údržby, respektíve rekonštrukcie.

Park

<https://www.stromypodkontrolou.sk>

Strom Fraxinus excelsior (jasan ztepilý)

Další akcie ▾

Souhm Kontakt

Projekt: Pečenie > Organizácia: Pečenie > Plocha: Zámecký park

Číslo v ploche: 811

Taxon: [Fraxinus excelsior \(jasan ztepilý\)](#)

Průměr kmene: 105 cm

Výška: 39,0 m

Pyz. stáří: senescentní strom

Perspektiva: krátkodobě perspektivní

Technologie: ušetření stromu

Počet doprovodných organismů: 0



The main map shows an aerial view of Zámecký park in Bratislava, Slovakia. Numerous green circular markers are overlaid on the map, indicating the locations of Fraxinus excelsior trees. The park is situated in a residential area, with streets like T. G. Masaryka and M. R. Štefánika visible. Various landmarks and buildings are also labeled on the map.


- pozametať, resp. vyfúkať alebo povysávať chodníky a pokosiť trávnik, umiestniť tabule.
- **pozdĺž chodníkov a miest pre verejnosť urobiť okamžité - nevyhnutné orezy suchých konárov.**
- Nevyhnutné opatrenia klasifikované v posudku pod č. (1) urobiť v období vegetačného pokoja (výrub 44 stromov)
- získať súhlasy na výrub (výrubové rozhodnutia) aj s vyjadrením pamiatkárov a určením podmienok.
- Dodávateľia posudku odhadli v 1 etape náklady cca 25 tis - na výrub a cca 40 tis. na ošetrovanie
- Prvú etapu rozdeliť podľa stupňa urgentnosti do 2 max 3 rokov.

Lesy

1. znížila sa cca o 1/3 ťažba
2. zvýšila sa cena ťažby
3. našli sme spoločne lokalitu,
ktorú chceme vyhlásiť za mestskú rezerváciu
- sú tam najstaršie porasty a naozaj to vyzerá ako "prales"
4. dohodli sme sa, že vytvoríme info tabule,
ktoré budú informovať, že vstupujete do mestských lesov a pod.
5. dohodli sme sa na spolupráci s osvetou - školy
6. dohodli sme sa na spolupráci aj pomocou
- formou aktivizmu - na rôznych brigádach, výsadbe a pod.
7. dohodli sme sa, že ideme riešiť spoločne manažment
zadržiavanie dažďovej vody.

Grinava

Zipsovanie smer PK

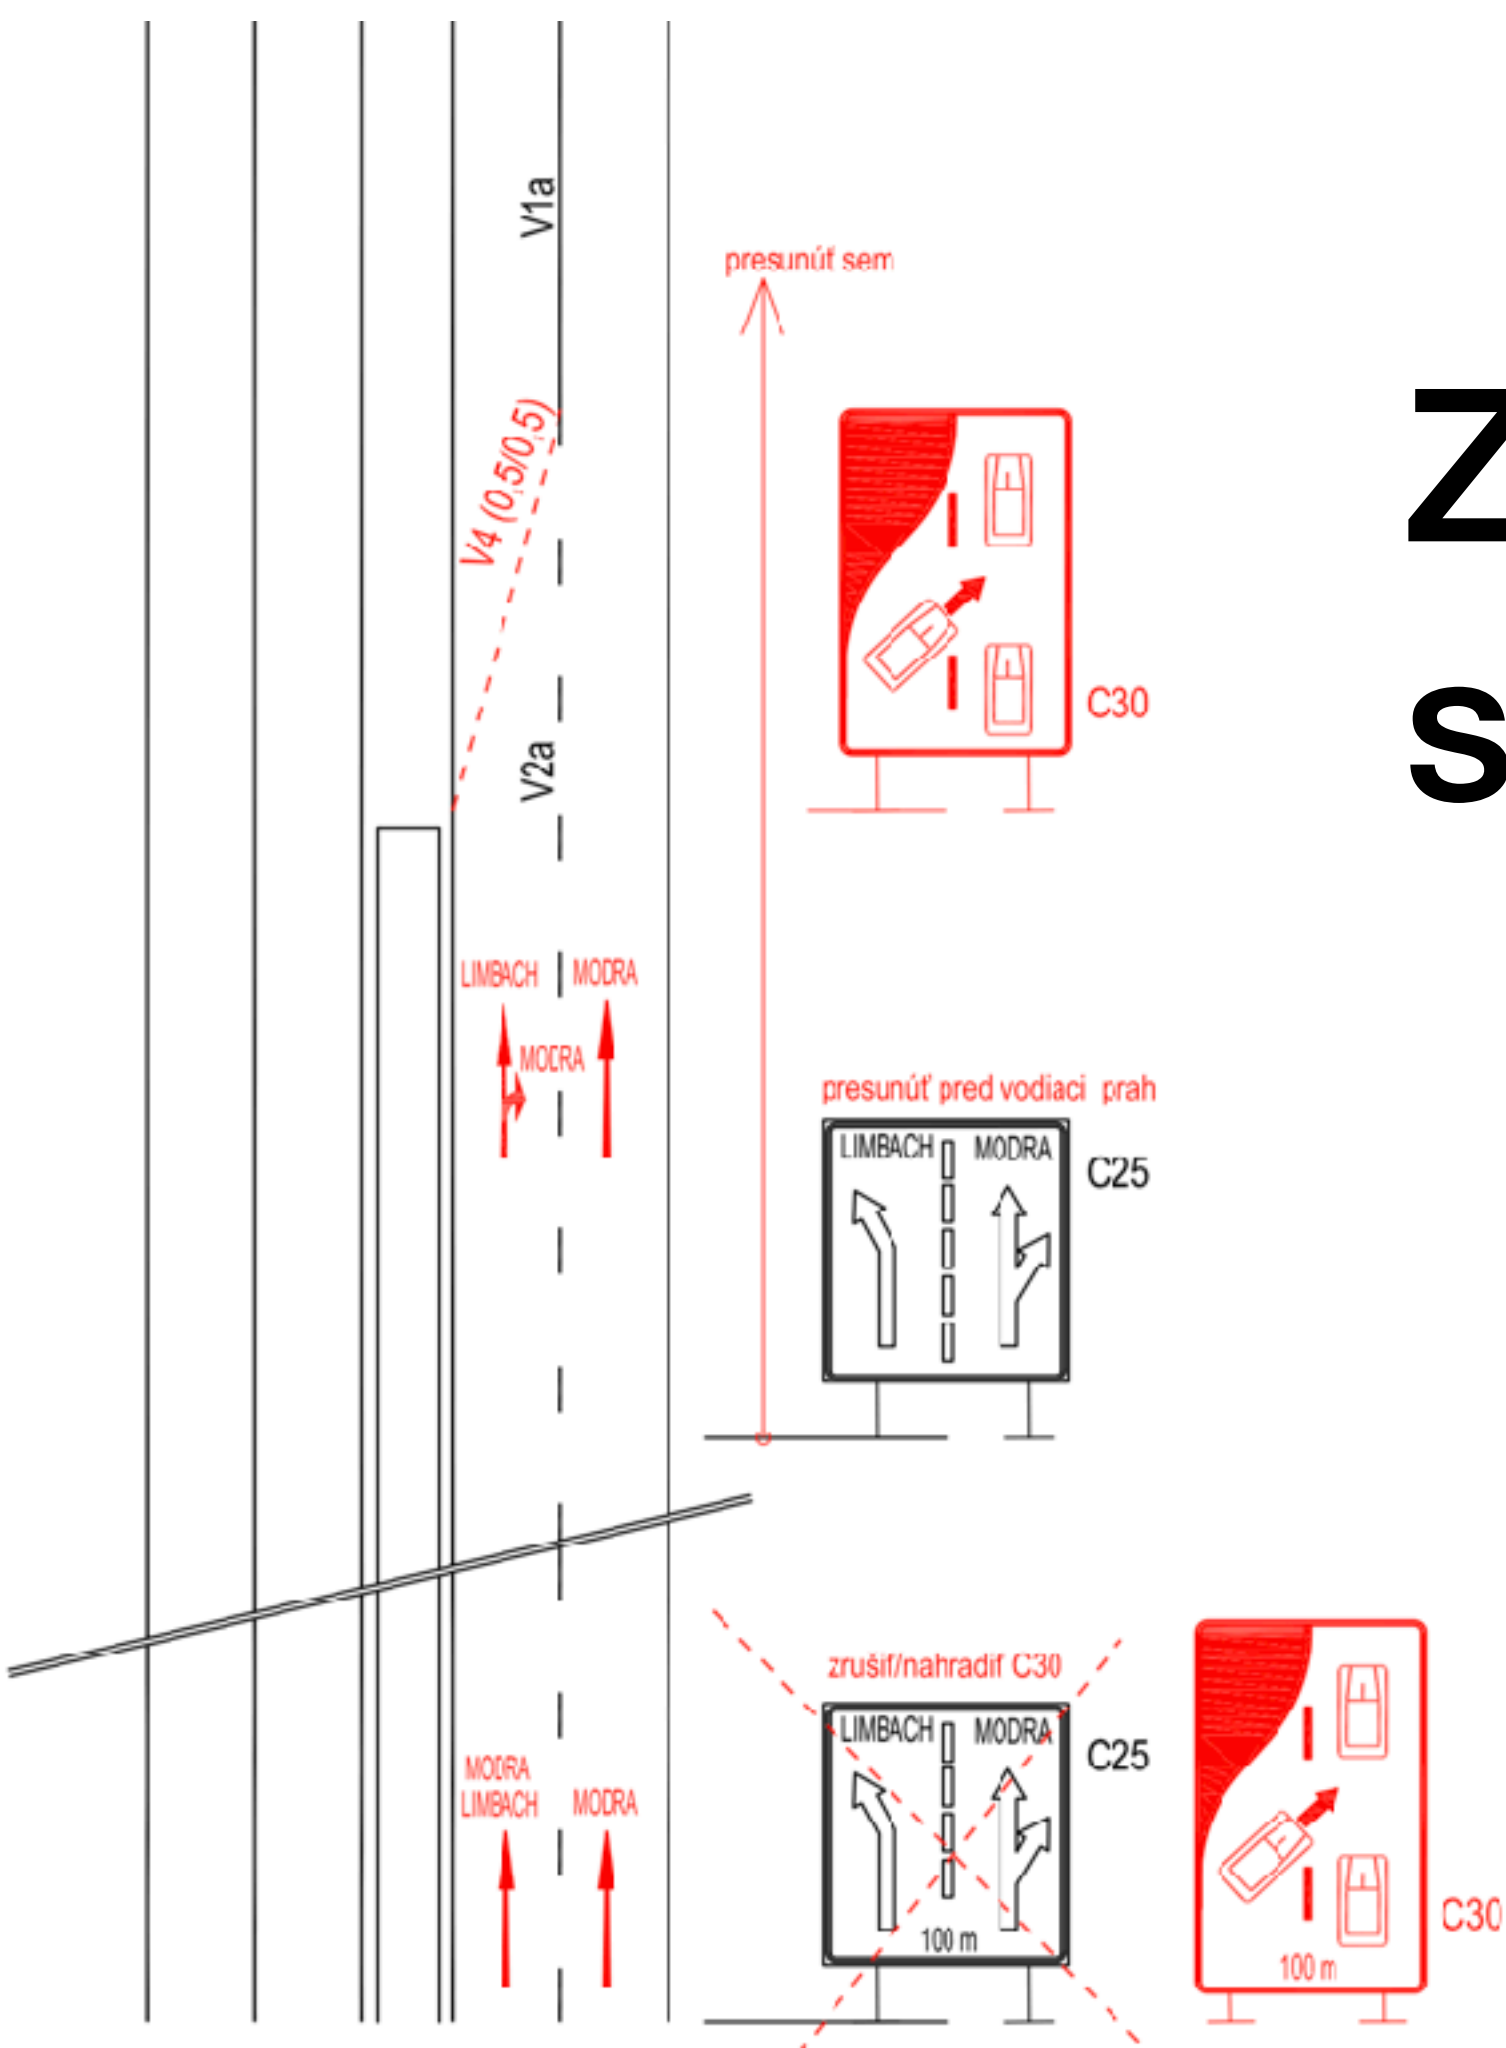

Pezinok - Grinava