

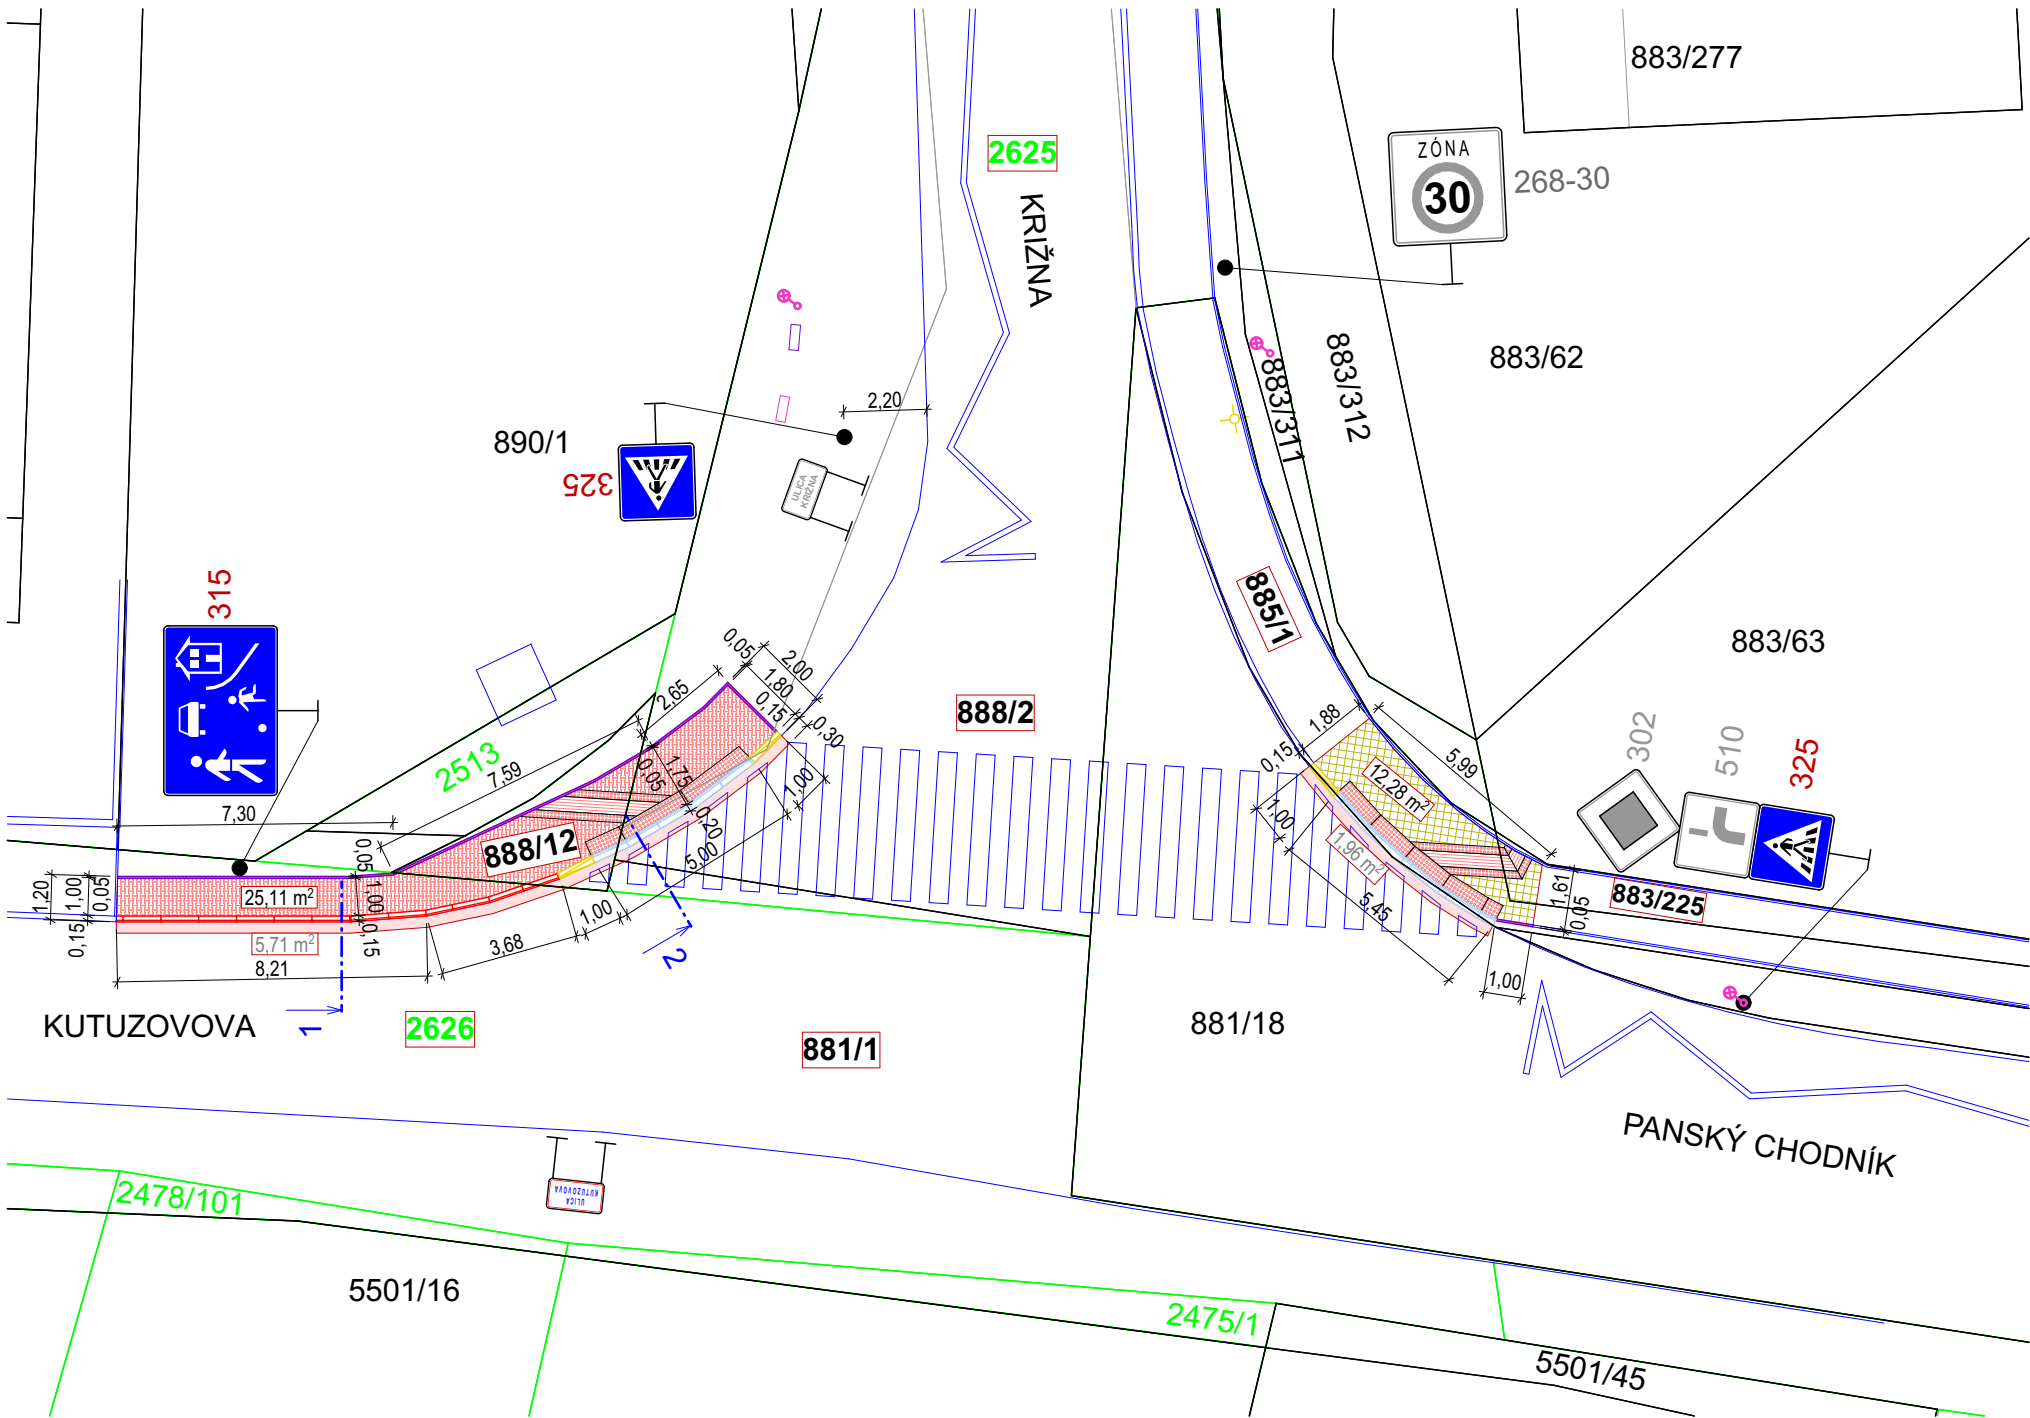


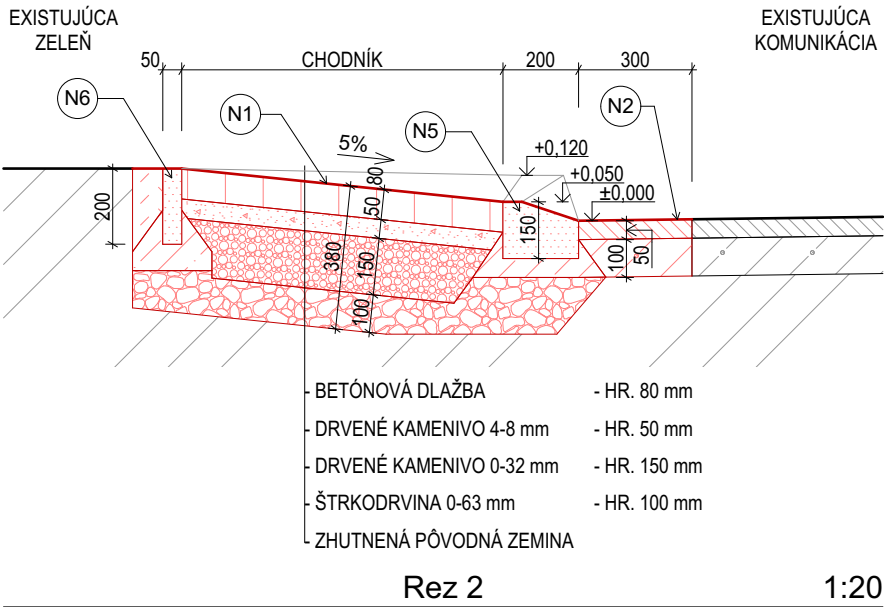

- LEGENDA:
- KATASTER NEHNUTELNOSTÍ
 - N1 - PLOCHA NOVEJ BETÓNOVEJ DLAŽBY = 25,11 m²
 - N2 - PLOCHA NOVÉHO ASFALTOVÉHO POVRCHU, SPOLU = 7,67 m²
 - N3 - NOVÝ CESTNÝ OBRUBNÍK SO SKOSENÍM, SPOLU = 11,90 m
 - N4 - NOVÝ CESTNÝ OBRUBNÍK PRECHODOVÝ = 3 ks
 - N5 - NOVÝ CESTNÝ OBRUBNÍK NÁBEHOVÝ, SPOLU = 10,50 m
 - N6 - NOVÝ PARKOVÝ OBRUBNÍK, SPOLU = 20,40 m
 - N7 - PLOCHA ZÁMKOVEJ DLAŽBY, POUŽITÁ PÔVODNÁ DLAŽBA, SPOLU = 12,28 m²
 - N8 - NOVÁ SAMOLEPIACA ROHOŽ PRE NEVIDIACICH š. 400 mm, SPOLU = 22,17 m
 - N9 - OSADENIE PRESUNUTEJ OCEĽOVEJ TABULE, SPOLU 2 ks
 - N10 - OSADENIE NOVEJ OCEĽOVEJ TABULE, SPOLU 2 ks

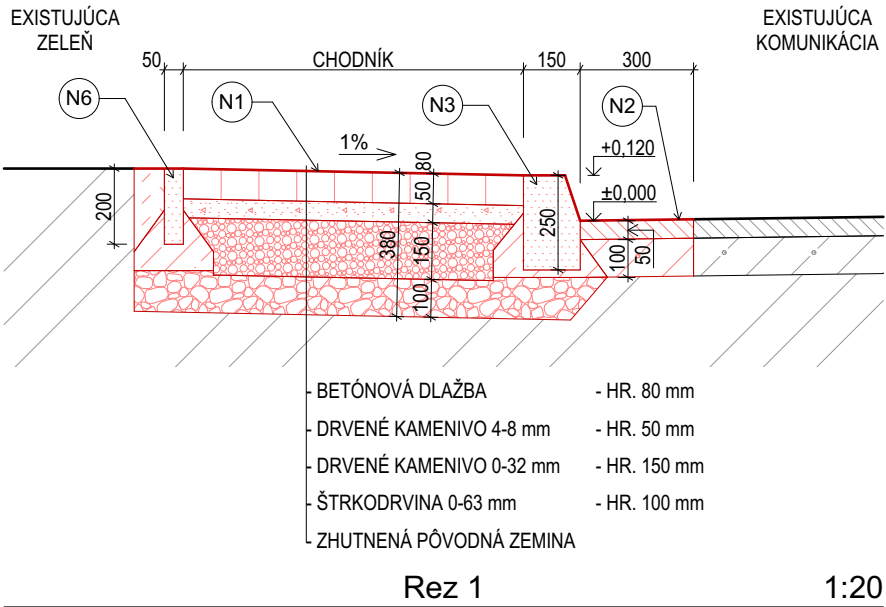

NÁZOV STAVBY: Revitalizácia chodníkov - Kutuzovova		 MESTO PEZINOK	
VYPRACOVAL:	Referát výstavby, realizácie a ŠFRB, MsÚ Pezinok	MIERKA:	1:200, 1:20
KRESLIL:	Ing. Filip Gschwandtner	FORMÁT:	2xA4
INVESTOR:	Mesto Pezinok, Radničné námestie 7, Pezinok	DÁTUM:	03/2025
MIESTO STAVBY:	Kutuzovova, Pezinok, parc.č. CKN 881/1, 885/1, 888/2, 888/12, 883/225, EKN 2625, 2626, k.ú. Pezinok	DÁTUM REV.:	-
NÁZOV VÝKRESU: Pôdorys - navrhovaný stav		SADA ČÍSLO:	
		STUPEŇ STAV.OBJEKT	VÝK. ČÍS. REV.
		Ohlás.	SO-01 E.02 -