




© 2014 RUSNÁK ARCHITECTS



ZIMNÝ ŠTADIÓN SO ZÁZEMÍM - PEZINOK ARCHITEKTONICKÁ ŠTÚDIA

INVESTOR AK GAVOROVÁ & PARTNERI, spol.s.r.o., BRATISLAVA
UMIESTNENIE STAVBY SUVOROVA ULICA, PEZINOK - ROZÁLKA
STUPEN' DOKUMENTÁCIE ARCHITEKTONICKÁ ŠTÚDIA
AUTOR ARCHITEKTONICKEJ ŠTÚDIE ING. ARCH. MARIAN RUSNÁK
DÁTUM REVÍZIA ZO DŇA - 10.02.2014
FORMÁT A 4
MIERKA 1 : 3000
ČÍSLO VÝKRESU 001

S I R Š I E V Z Ť A H Y

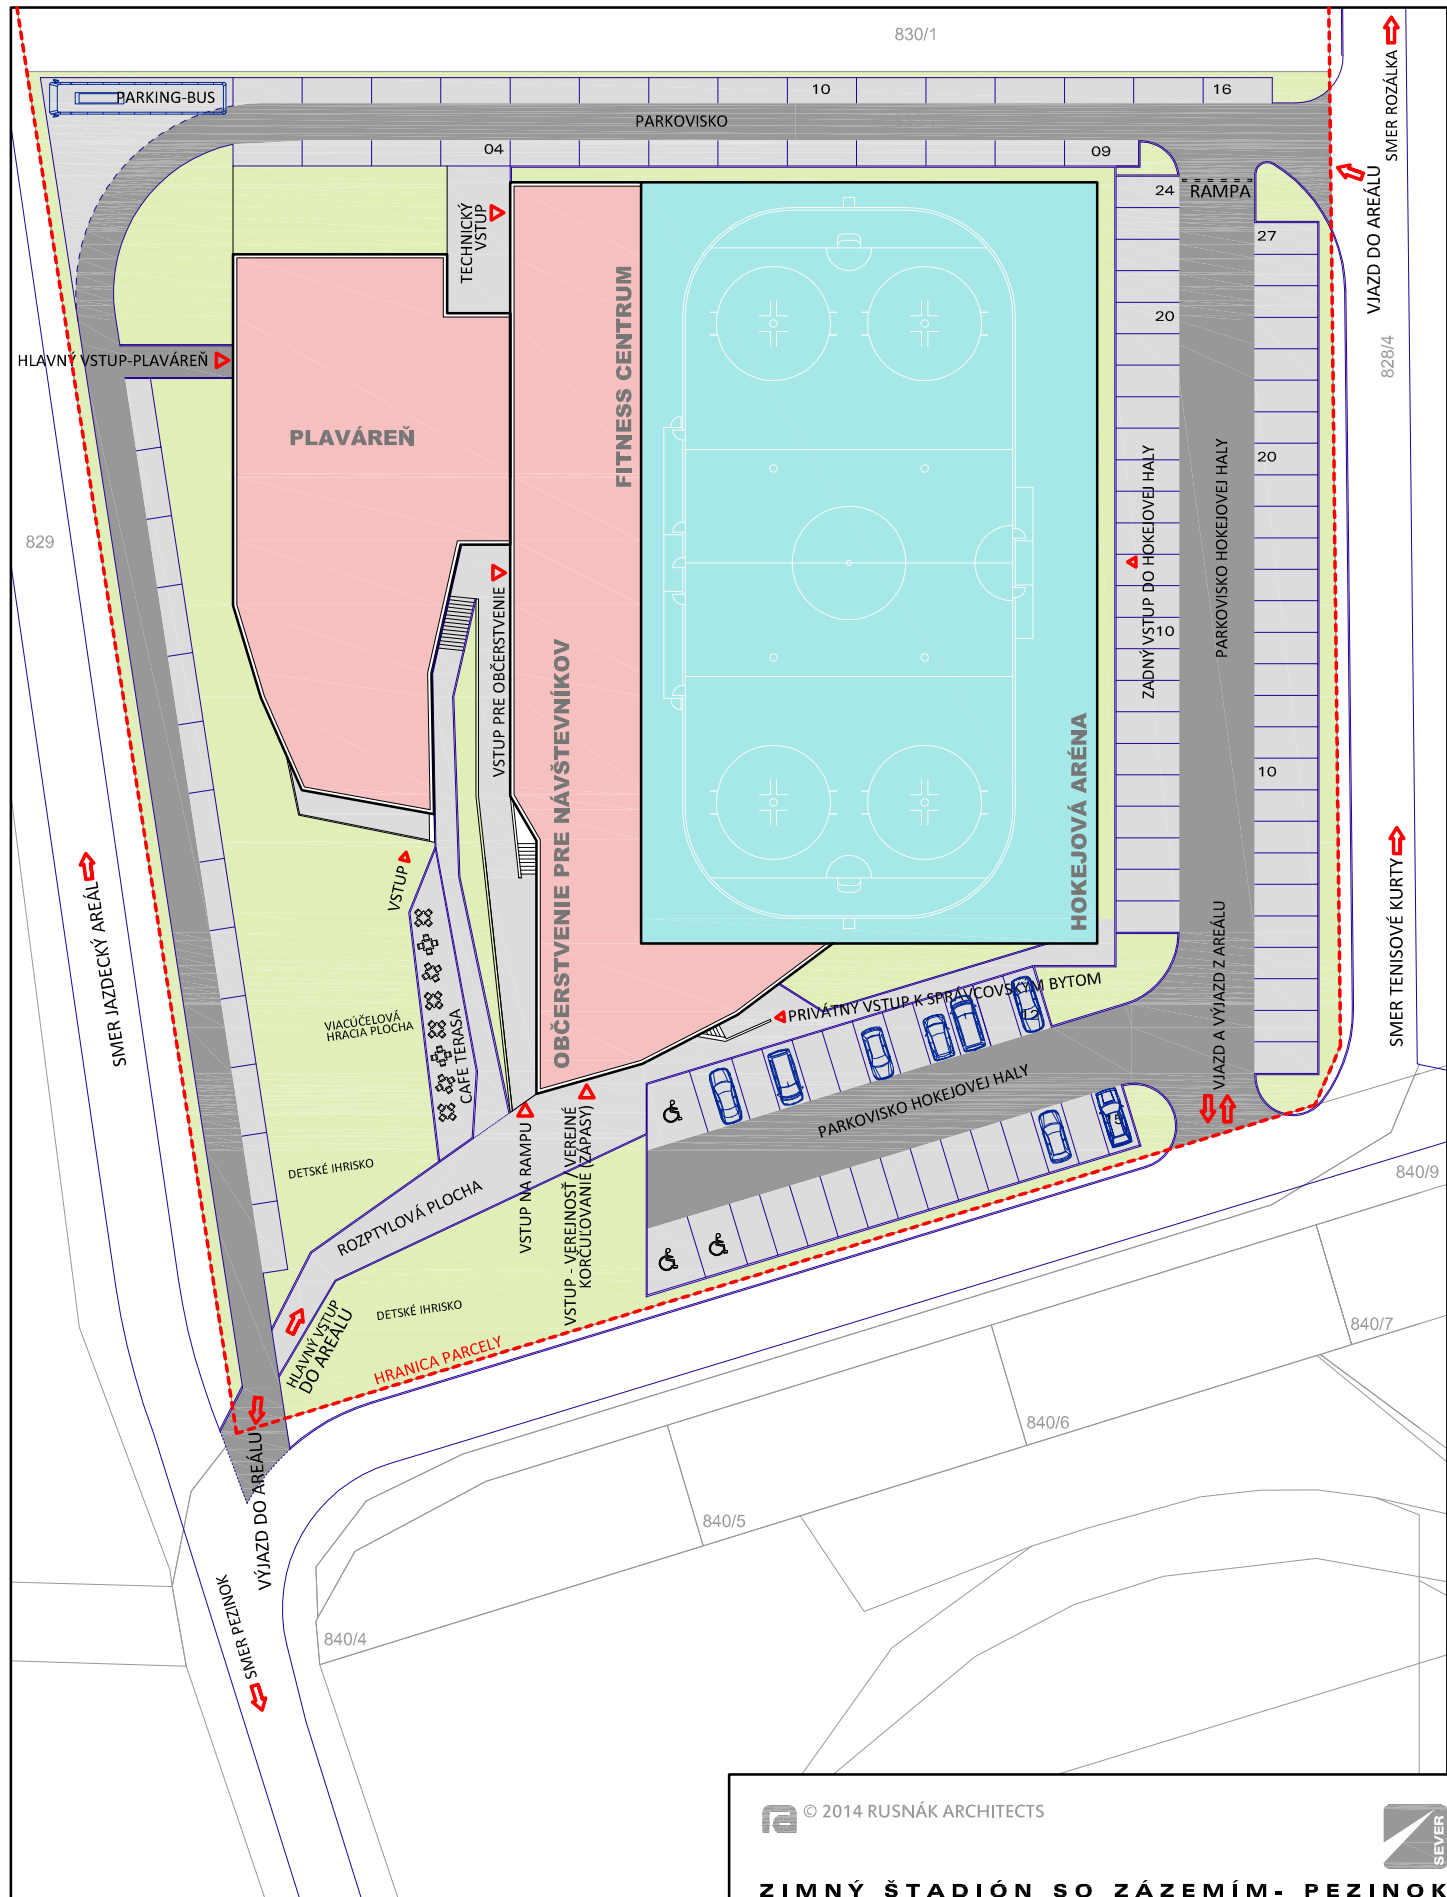



LEGENDA	
	HRANICA PARCELY
	ZÁMKOVÁ DLAŽBA
	ASFALTOVÁ KOMUNIKÁCIA
	TRÁVNATÉ PLOCHY
	HOKEJOVÁ ARÉNA
	ŠPORTOVÝ AREÁL

© 2014 RUSNÁK ARCHITECTS



ZIMNÝ ŠTADIÓN SO ZÁZEMÍM - PEZINOK
ARCHITEKTONICKÁ ŠTÚDIA
 INVESTOR AK GAVOROVÁ & PARTNERI, spol.s.r.o., BRATISLAVA
 UMÍSTENIE STAVBY SUVOROVA ULICA, PEZINOK - ROZÁLKA
 STUPEŇ DOKUMENTÁCIE ARCHITEKTONICKÁ ŠTÚDIA
 AUTOR ARCHITEKTONICKEJ ŠTÚDIE ING. ARCH. MARIAN RUSNÁK
 DÁTUM REVÍZIA ZO DŇA - 10.02.2014
 FORMÁT A 4
 MIERKA 1 : 600
 ČÍSLO VÝKRESU 002
SITUÁCIA STAVBY

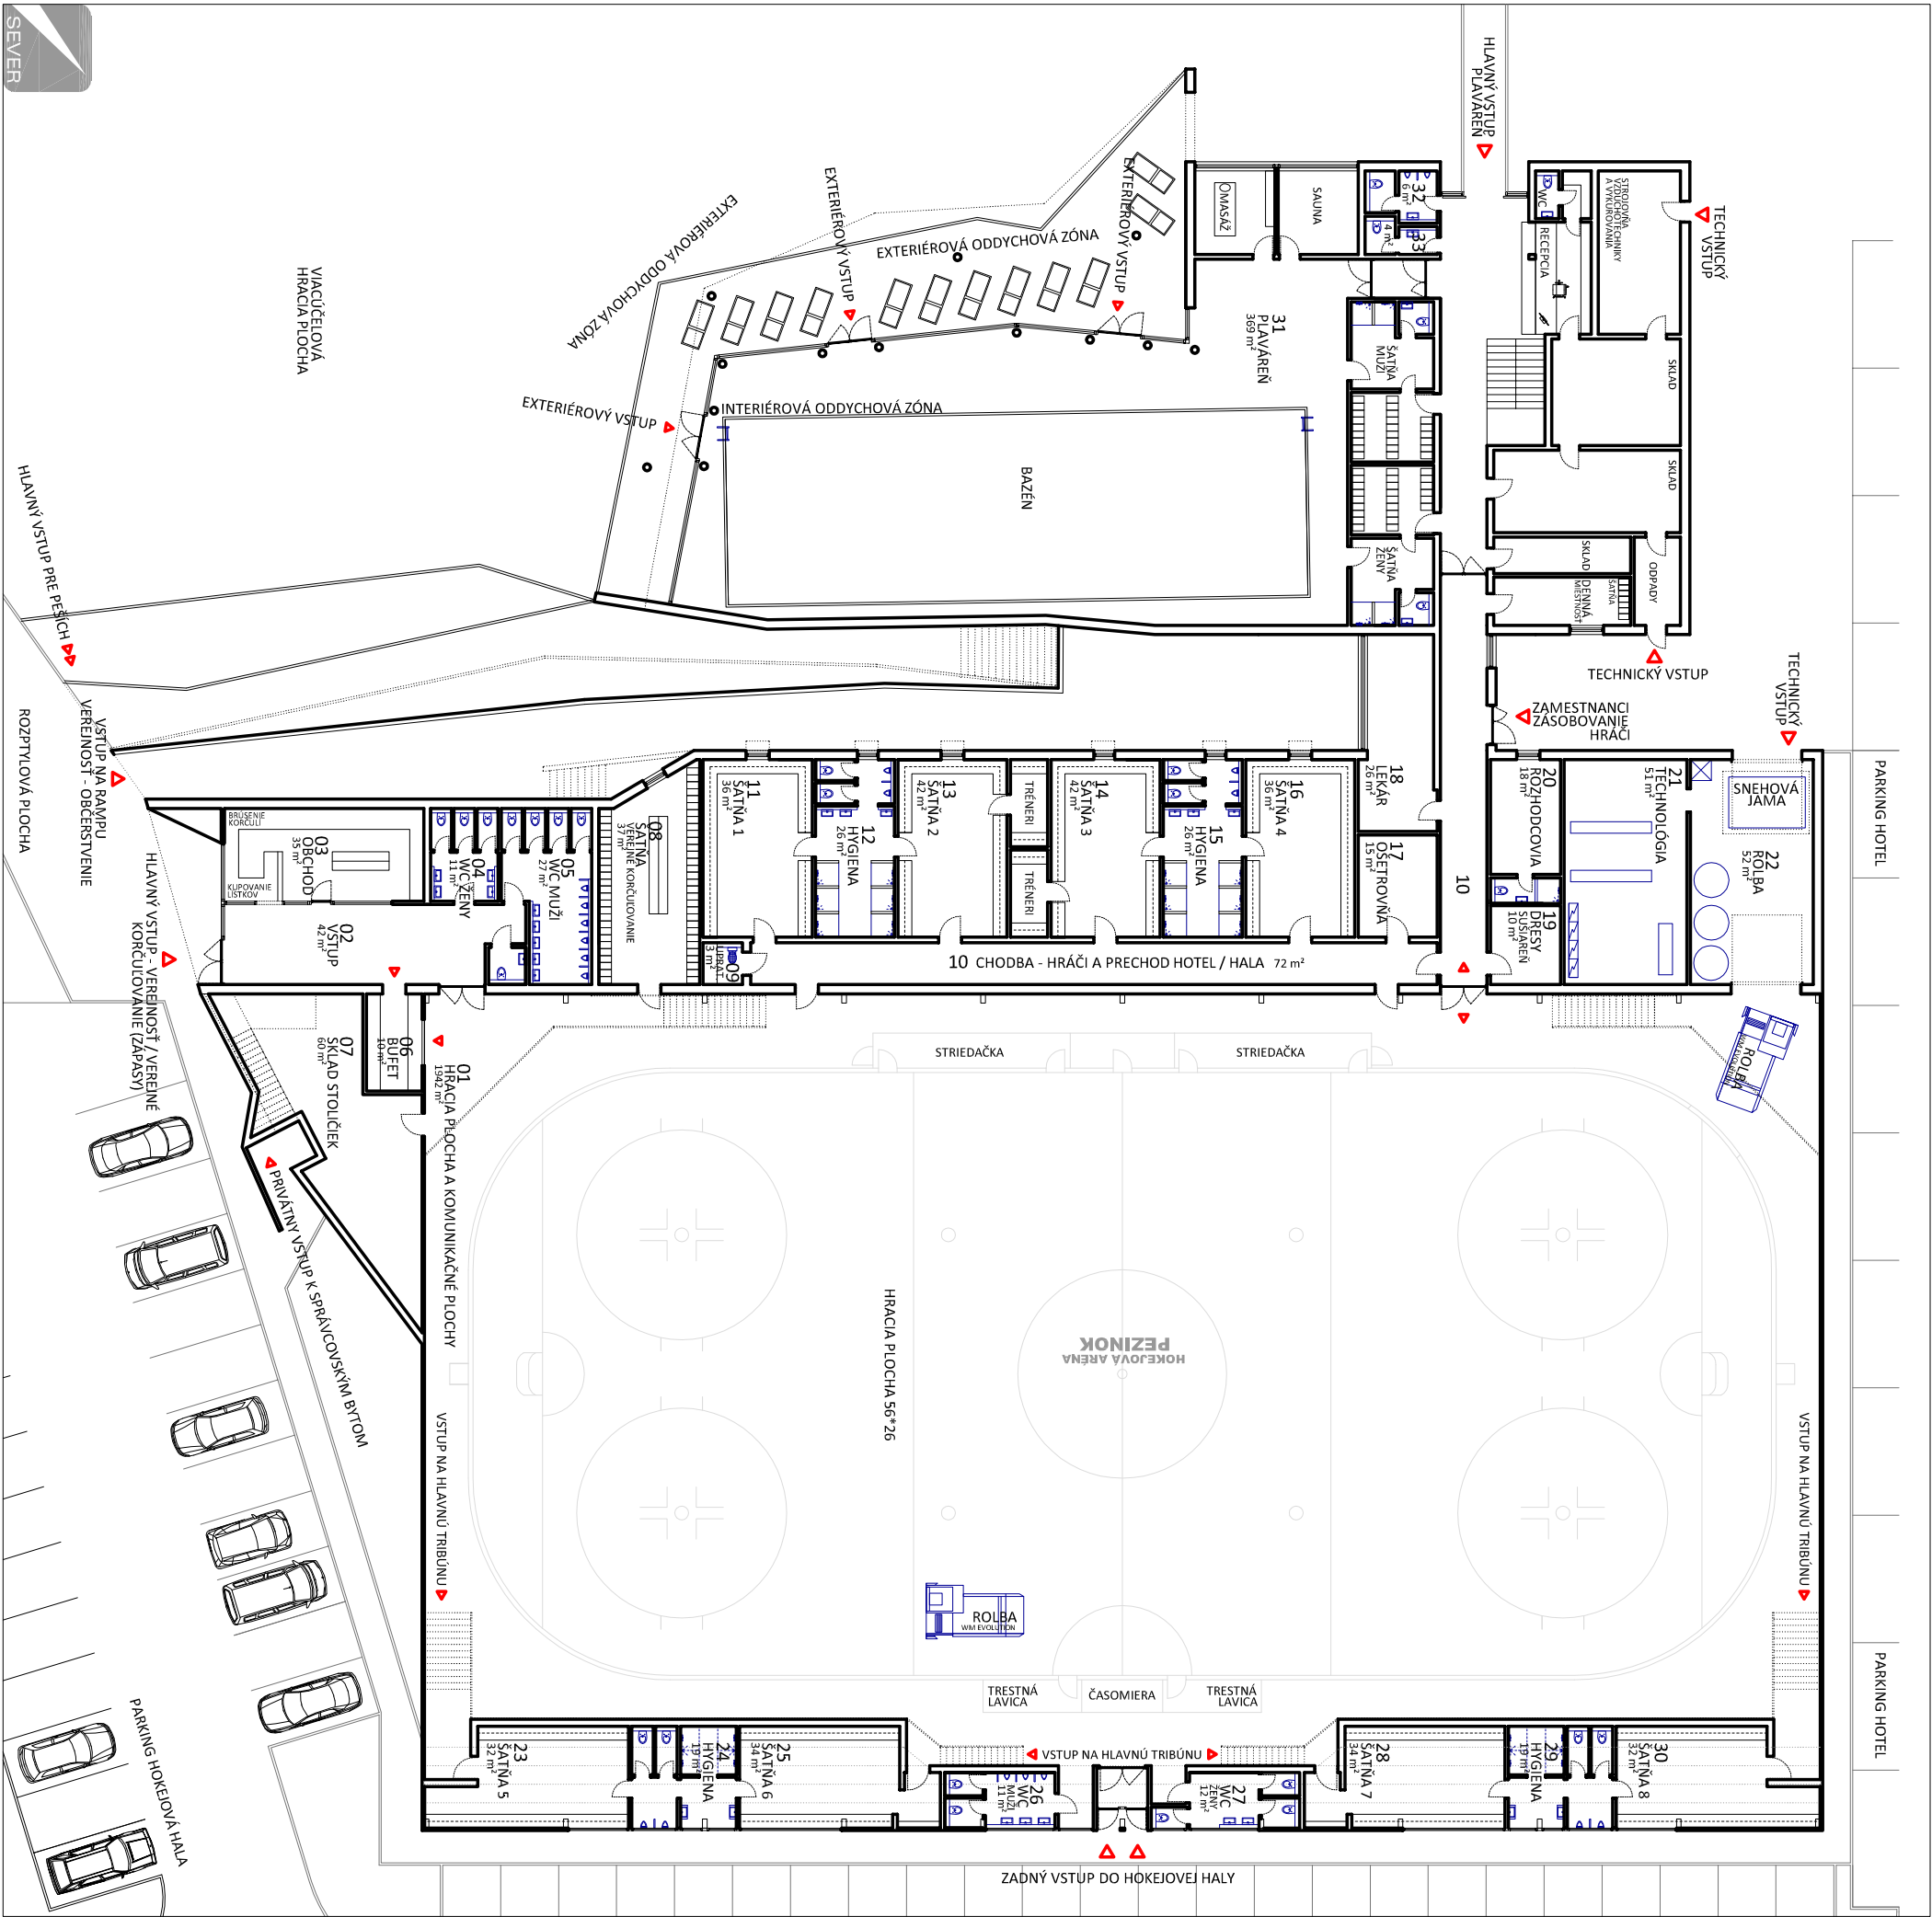

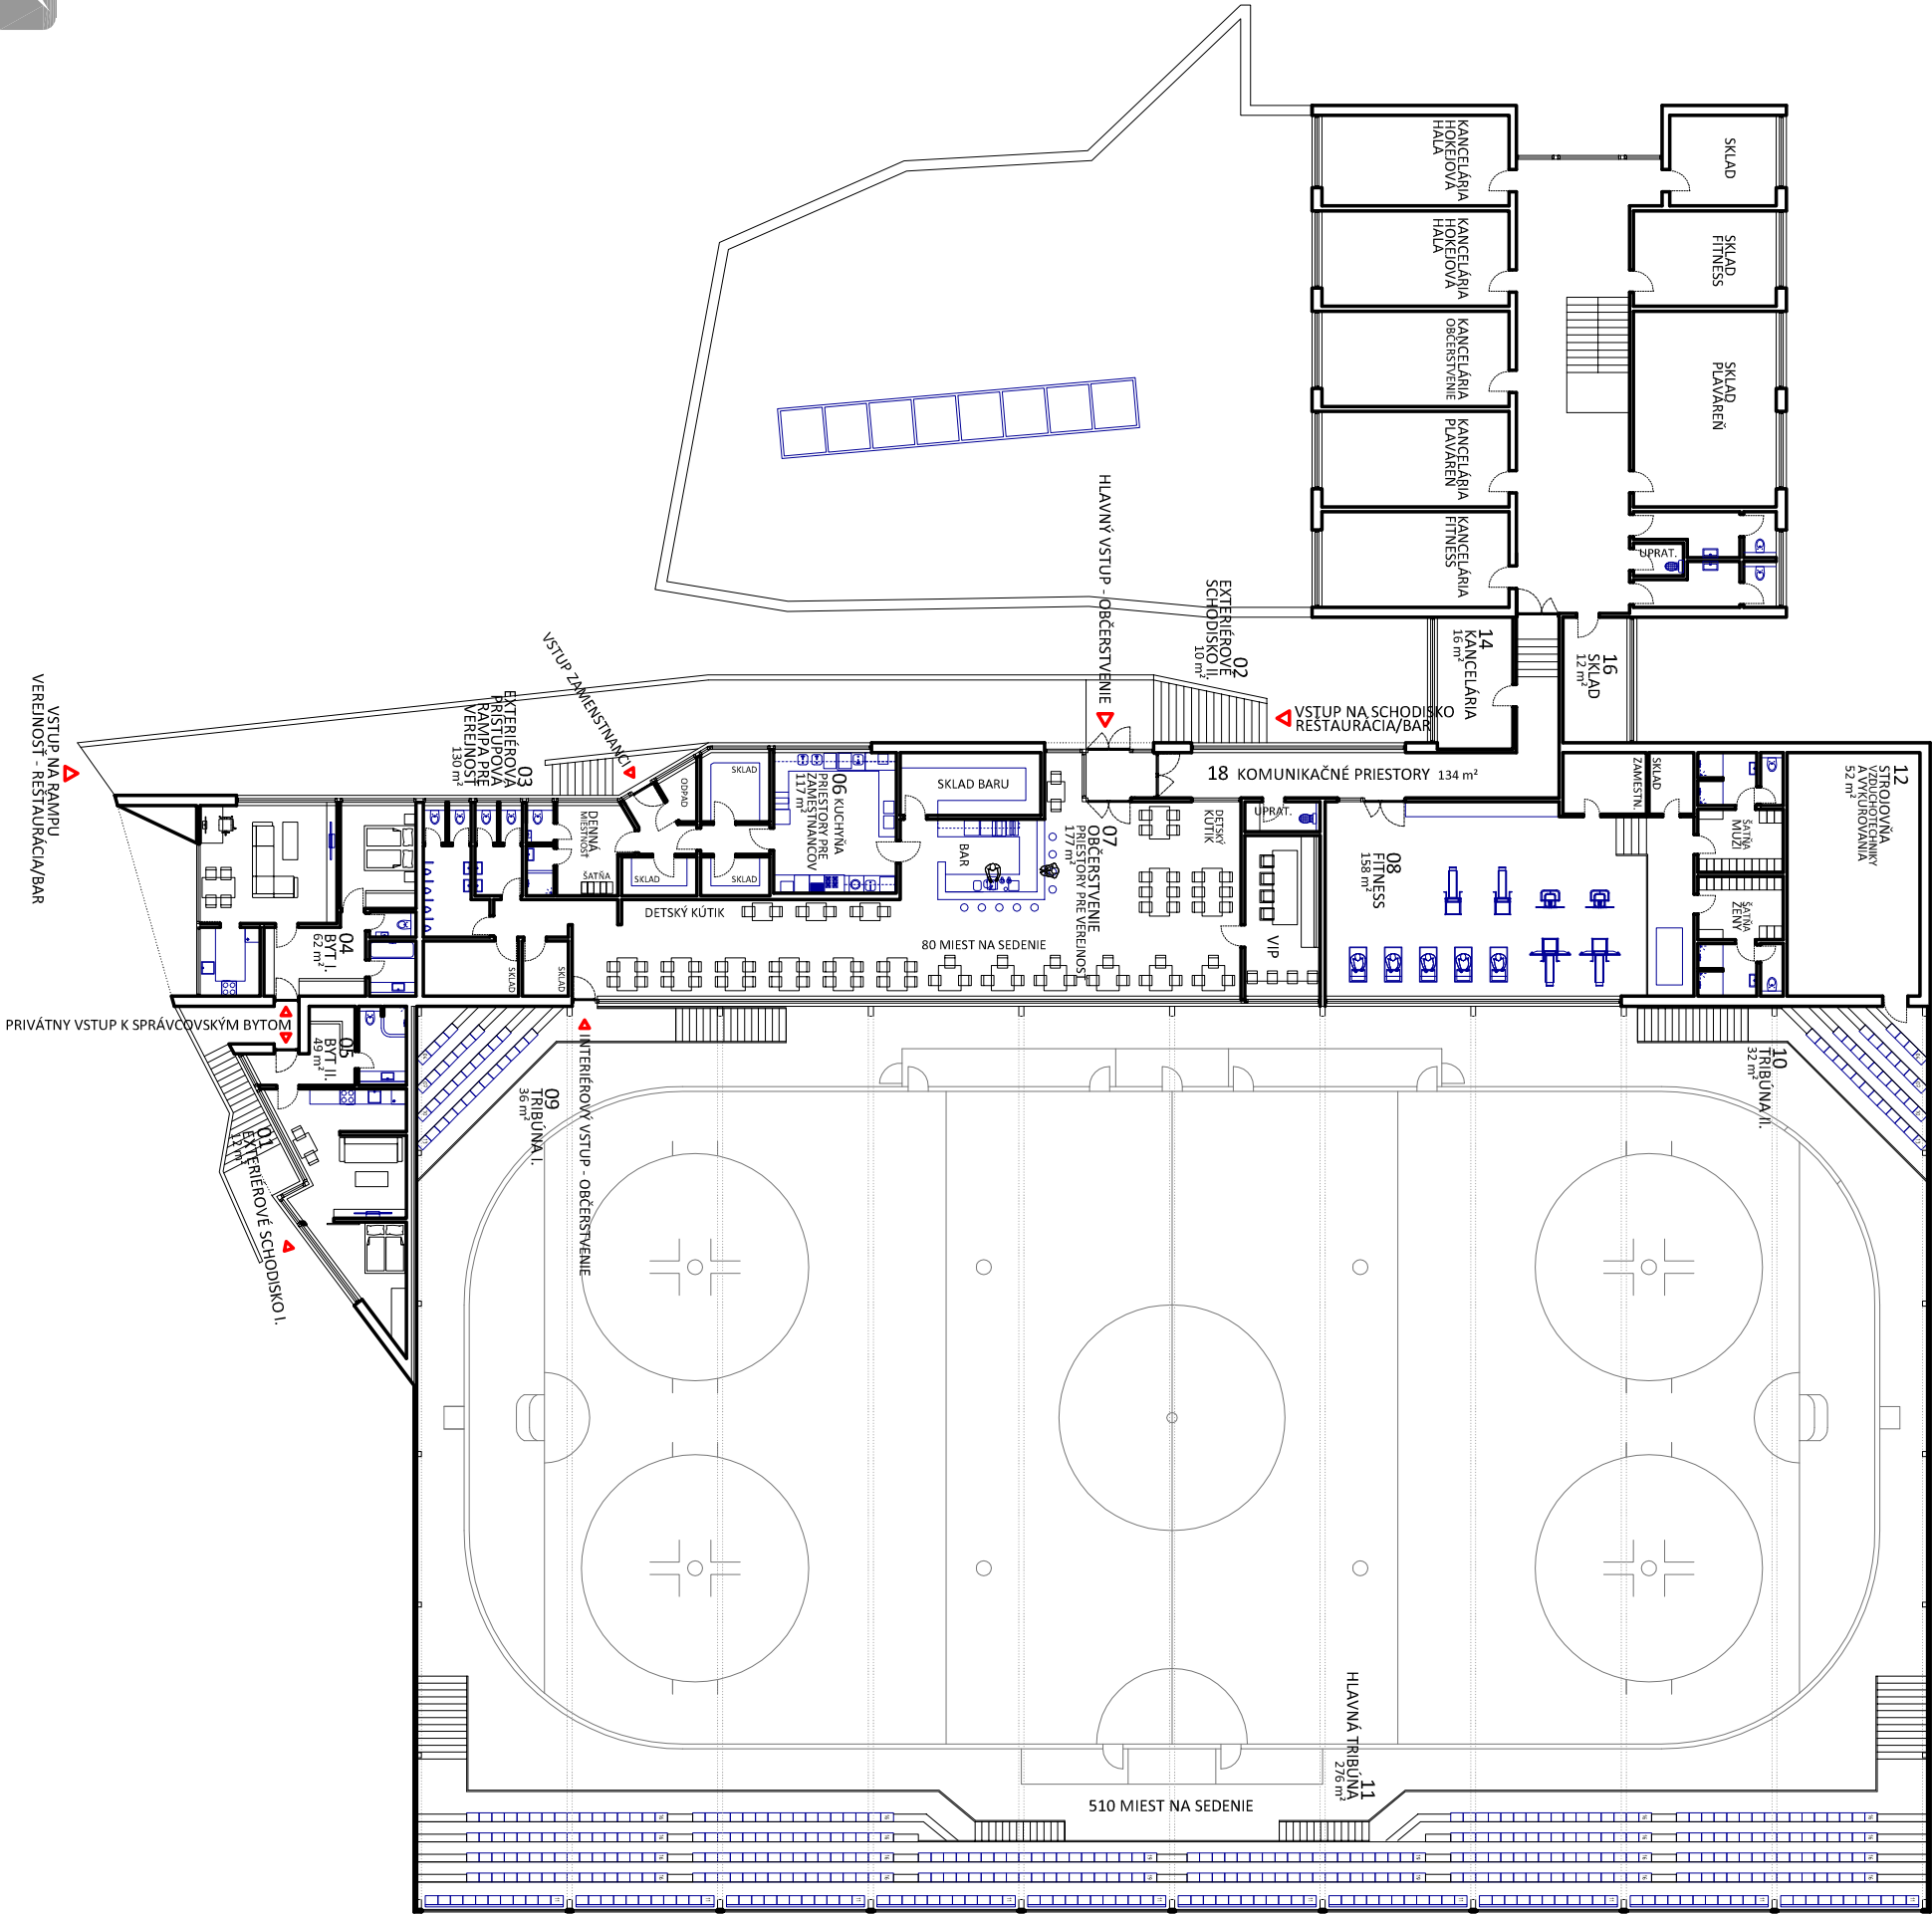

© 2014 RUSNÁK ARCHITECTS

ZIMNÝ ŠTADIÓN SO ZÁZEMÍM - PEZINOK ARCHITEKTONICKÁ ŠTÚDIA

INVESTOR AK GAVOROVÁ & PARTNERI, spol.s.r.o., BRATISLAVA
UMIESTNENIE STAVBY SUVOROVA ULIČA, PEZINOK - ROZÁLKA
STUPEŇ DOKUMENTÁCIE ARCHITEKTONICKÁ ŠTÚDIA
AUTOR ARCHITEKTONICKEJ ŠTÚDIE ING. ARCH. MARIAN RUSNÁK
DATUM REVIZIA ZO DŇA - 10.02.2014
FORMÁT A 3
MIERKA 1 : 300
ČÍSLO VÝKRESU 004

P Ō D O R Y S 2 . N P



ra © 2014 RUSNÁK ARCHITECTS

ZIMNÝ ŠTADIÓN SO ZÁZEMÍM - PEZINOK ARCHITEKTONICKÁ ŠTÚDIA

INVESTOR AK GAVOROVÁ & PARTNERI, spol.s.r.o., BRATISLAVA
UMIESTNENIE STAVBY SUWOROVOVA ULICA, PEZINOK - ROZÁLKA
STUPEŇ DOKUMENTÁCIE ARCHITEKTONICKÁ ŠTÚDIA
AUTOR ARCHITEKTONICKEJ ŠTÚDIE ING. ARCH. MARIÁN RUSNÁK
DATUM REVIZIA ZO DŇA - 10.02.2014
FORMÁT A3
ČÍSLO VÝKRESU 005

PRIESTOROVÝ POHĽAD

SPRIEVODNÁ SPRÁVA

01. Identifikačné údaje stavby a investora

Názov stavby : ZIMNÝ ŠTADIÓN SO ZÁZEMÍM - PEZINOK
Miesto stavby : Suvorovova ulica, Pezinok - Rozálka
Investor : AK Gavorová & Partneri, spol.s.r.o., Lombardiniho 22/B, 831 03 Bratislava
Parcelné číslo : 830/1
Katastrálne územie : Pezinok
Účel stavby : Hokejová hala pre tréningy, verejné korčuľovanie a súťažné zápasy
Zastavaná plocha stavieb : 3662 m²
Charakter stavby : Novostavba
Stupeň dokumentácie : Architektonická štúdia - revízia
Dátum revízie : 10.02.2014

02. Údaje o spracovateľovi dokumentácie projektu



© Rusnák Architects

Autor :

Rusnák architects spol.s.r.o., Hrnčiarska 12, 900 01 Modra

Ing.arch.Marián Rusnák, Hrnčiarska 12, 900 01 Modra

architektrusnak@gmail.com, www.architektrusnak.sk, 0905 980 830

03. Popis revízie a zmien oproti pôvodnému návrhu zo dňa 16.05.2013

- Úprava koncepcie dopravy na pozemku p.č. 830/1 vytvorením vjazdu z Vinohradníckej ulice a výjazdu na Vinohradnícku ulicu so zokruhovaním vnútorných komunikácií výlučne na pozemku p.č.830/1.
- Odstránenie budovy hotela zo súboru stavieb a zväčšenie plôch plavárne s dodržaním pôvodnej zastavanej plochy hotela
- Doplnenie 17 parkovacích miest pre osobné automobily na pozemku p.č.830/1.
- Zastavaná plocha budov v areáli zostáva v nezmenenej hodnote oproti pôvodnej koncepcii zo dňa 16.05.2013, t.zn.

Hokejová hala vrátane príslušenstva	2 942 m ²
Plaváreň	720 m ² [305 m ² + 415 m ²]
Zastavané plochy spolu	3 662 m ²

 © Rusnák Architects
Ing.arch.Marián Rusnák