

Mestské zastupiteľstvo v PEZINKU

Dňa: 06.10.2016

bod: 20.

Por. č. 11

20. Prevody a nájmy nehnuteľností

PREDKLADÁ : Mgr. Oliver Solga, primátor
SPRACOVAL : Mgr. Tomáš Kulla, právnik MsÚ Pezinok

**Stanovisko Prevodovej rady zo dňa 12.09.2016: Odporúča schváliť zriadenie vecného bremena.
Stanovisko komisie ÚPVaŽP a Ekonomickej komisie bude prezentované ústne.**

UZNESENIE MsZ č./2016

Mestské zastupiteľstvo v Pezinku
v zmysle ustanovenia § 9 ods. 2 písm. e) č. 138/1991 Zb. o majetku obcí,
v znení neskorších predpisov

s c h v a ľ u j e **ZRIADENIE VECNÉHO BREMENA**

PREDMET: zriadenie vecného bremena na pozemku v k. ú. Pezinok, lokalita: Viničnianska cesta:

- pozemok parcela č. 5190

Pozemok parcela registra "C" číslo 5190, druh: Ostatné plochy, v celkovej výmere 3133 m² je vo vlastníctve mesta Pezinok podľa LV č. 5472.

OPRÁVNENÝ: **Marius Pedersen a.s., Opatovská 2735, 911 01 Trenčín, IČO: 34 115 901**

POVINNÝ: **Mesto Pezinok, sídlo: Radničné námestie 7, 902 14 Pezinok, IČO: 00 305 022**

ODPLATA: 10,00 ,- € / m

Účel: Zriadenie vecného bremena pre uloženie elektrického kábla (elektrickej prípojky) v dĺžke 13,56 m.

Poznámky:

Účelom zriadenia vecného bremena je uloženie elektrického kábla v mieste od bodu napojenia na existujúce VN vedenie po najbližšiu susediacu parcelu (C-KN 5186 v správe SPF) na trase plánovanej elektrickej prípojky.

Uložený elektrický kábel bude súčasťou elektrickej prípojky pre areál prevádzky Marius Pedersen, Viničnianska 25, Pezinok, ktorá bude pred vstupom do areálu trasovaná parcelami C-KN 5189 a 5186 v k.ú. Pezinok.


Elektrická prípojka bude zakončená v transformátorovej stanici realizovanej v rámci predmetného areálu.

Elektrická prípojka má byť po dokončení vo vlastníctve spoločnosti Marius Pedersen, a.s.


a) bez pripomienok

b) s týmito pripomienkami:

Navrhovateľ má záväzky voči Mestu vysporiadané.

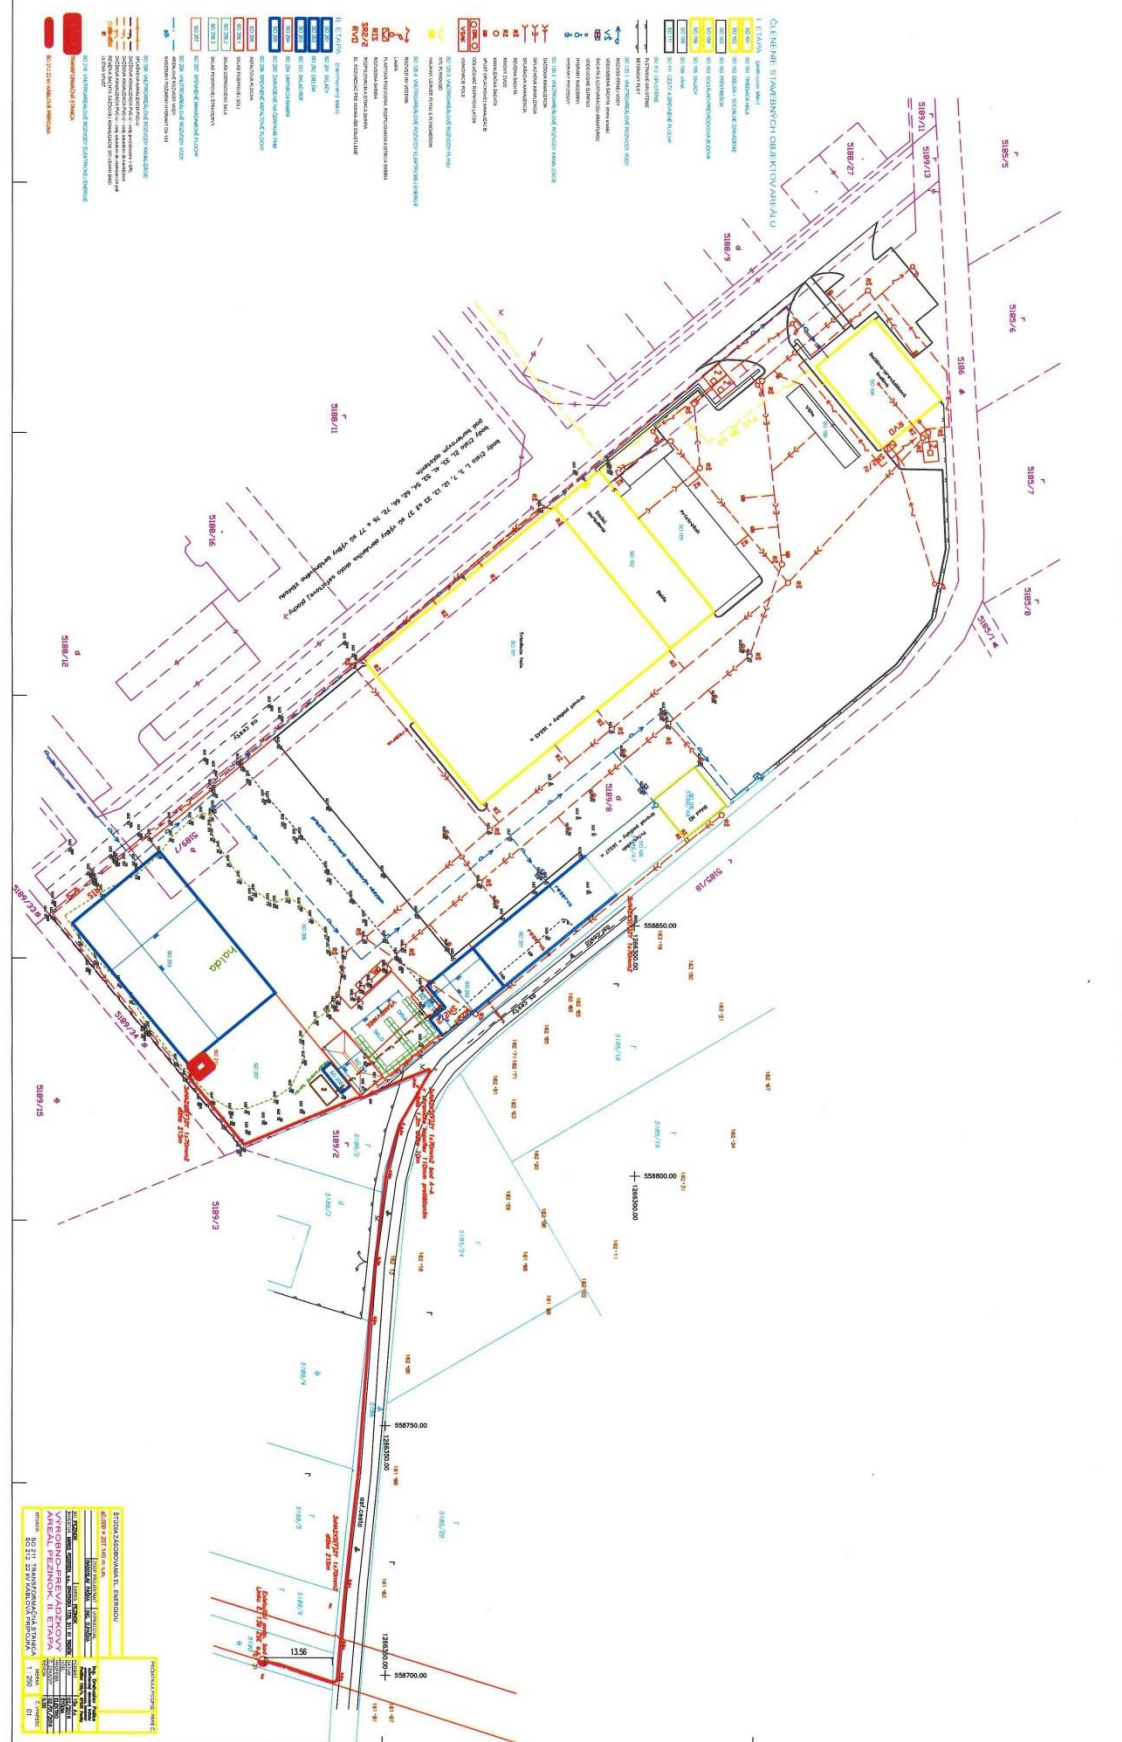


Marius Pedersen

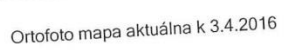

Mierka 1 : 000

PLATNÝ ÚPN – funkčná a priestorová koncepcia

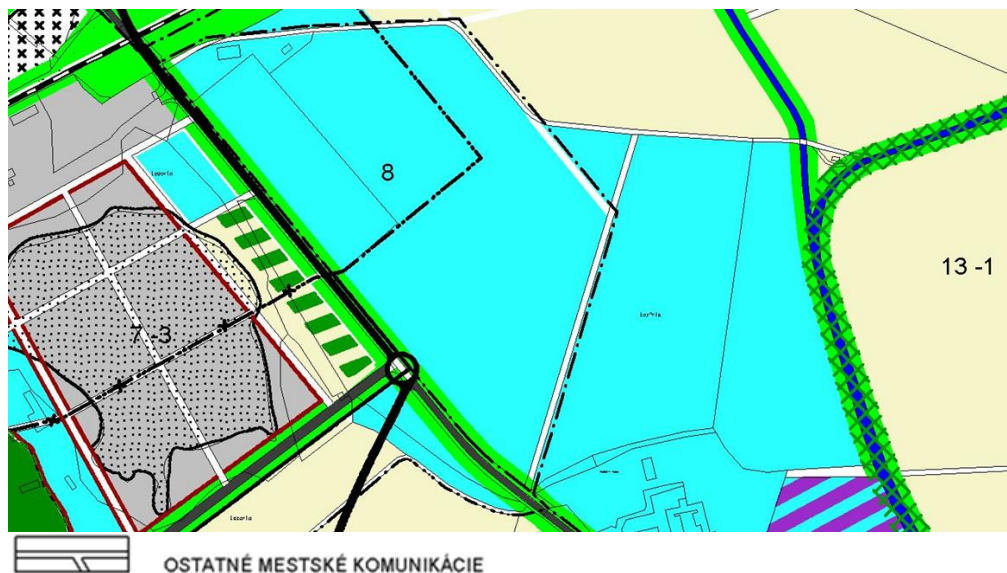

NÁVRH ÚPN - Komplexný výkres priestorového usporiadania a funkčného využitia územia



ORTOFOTO

