


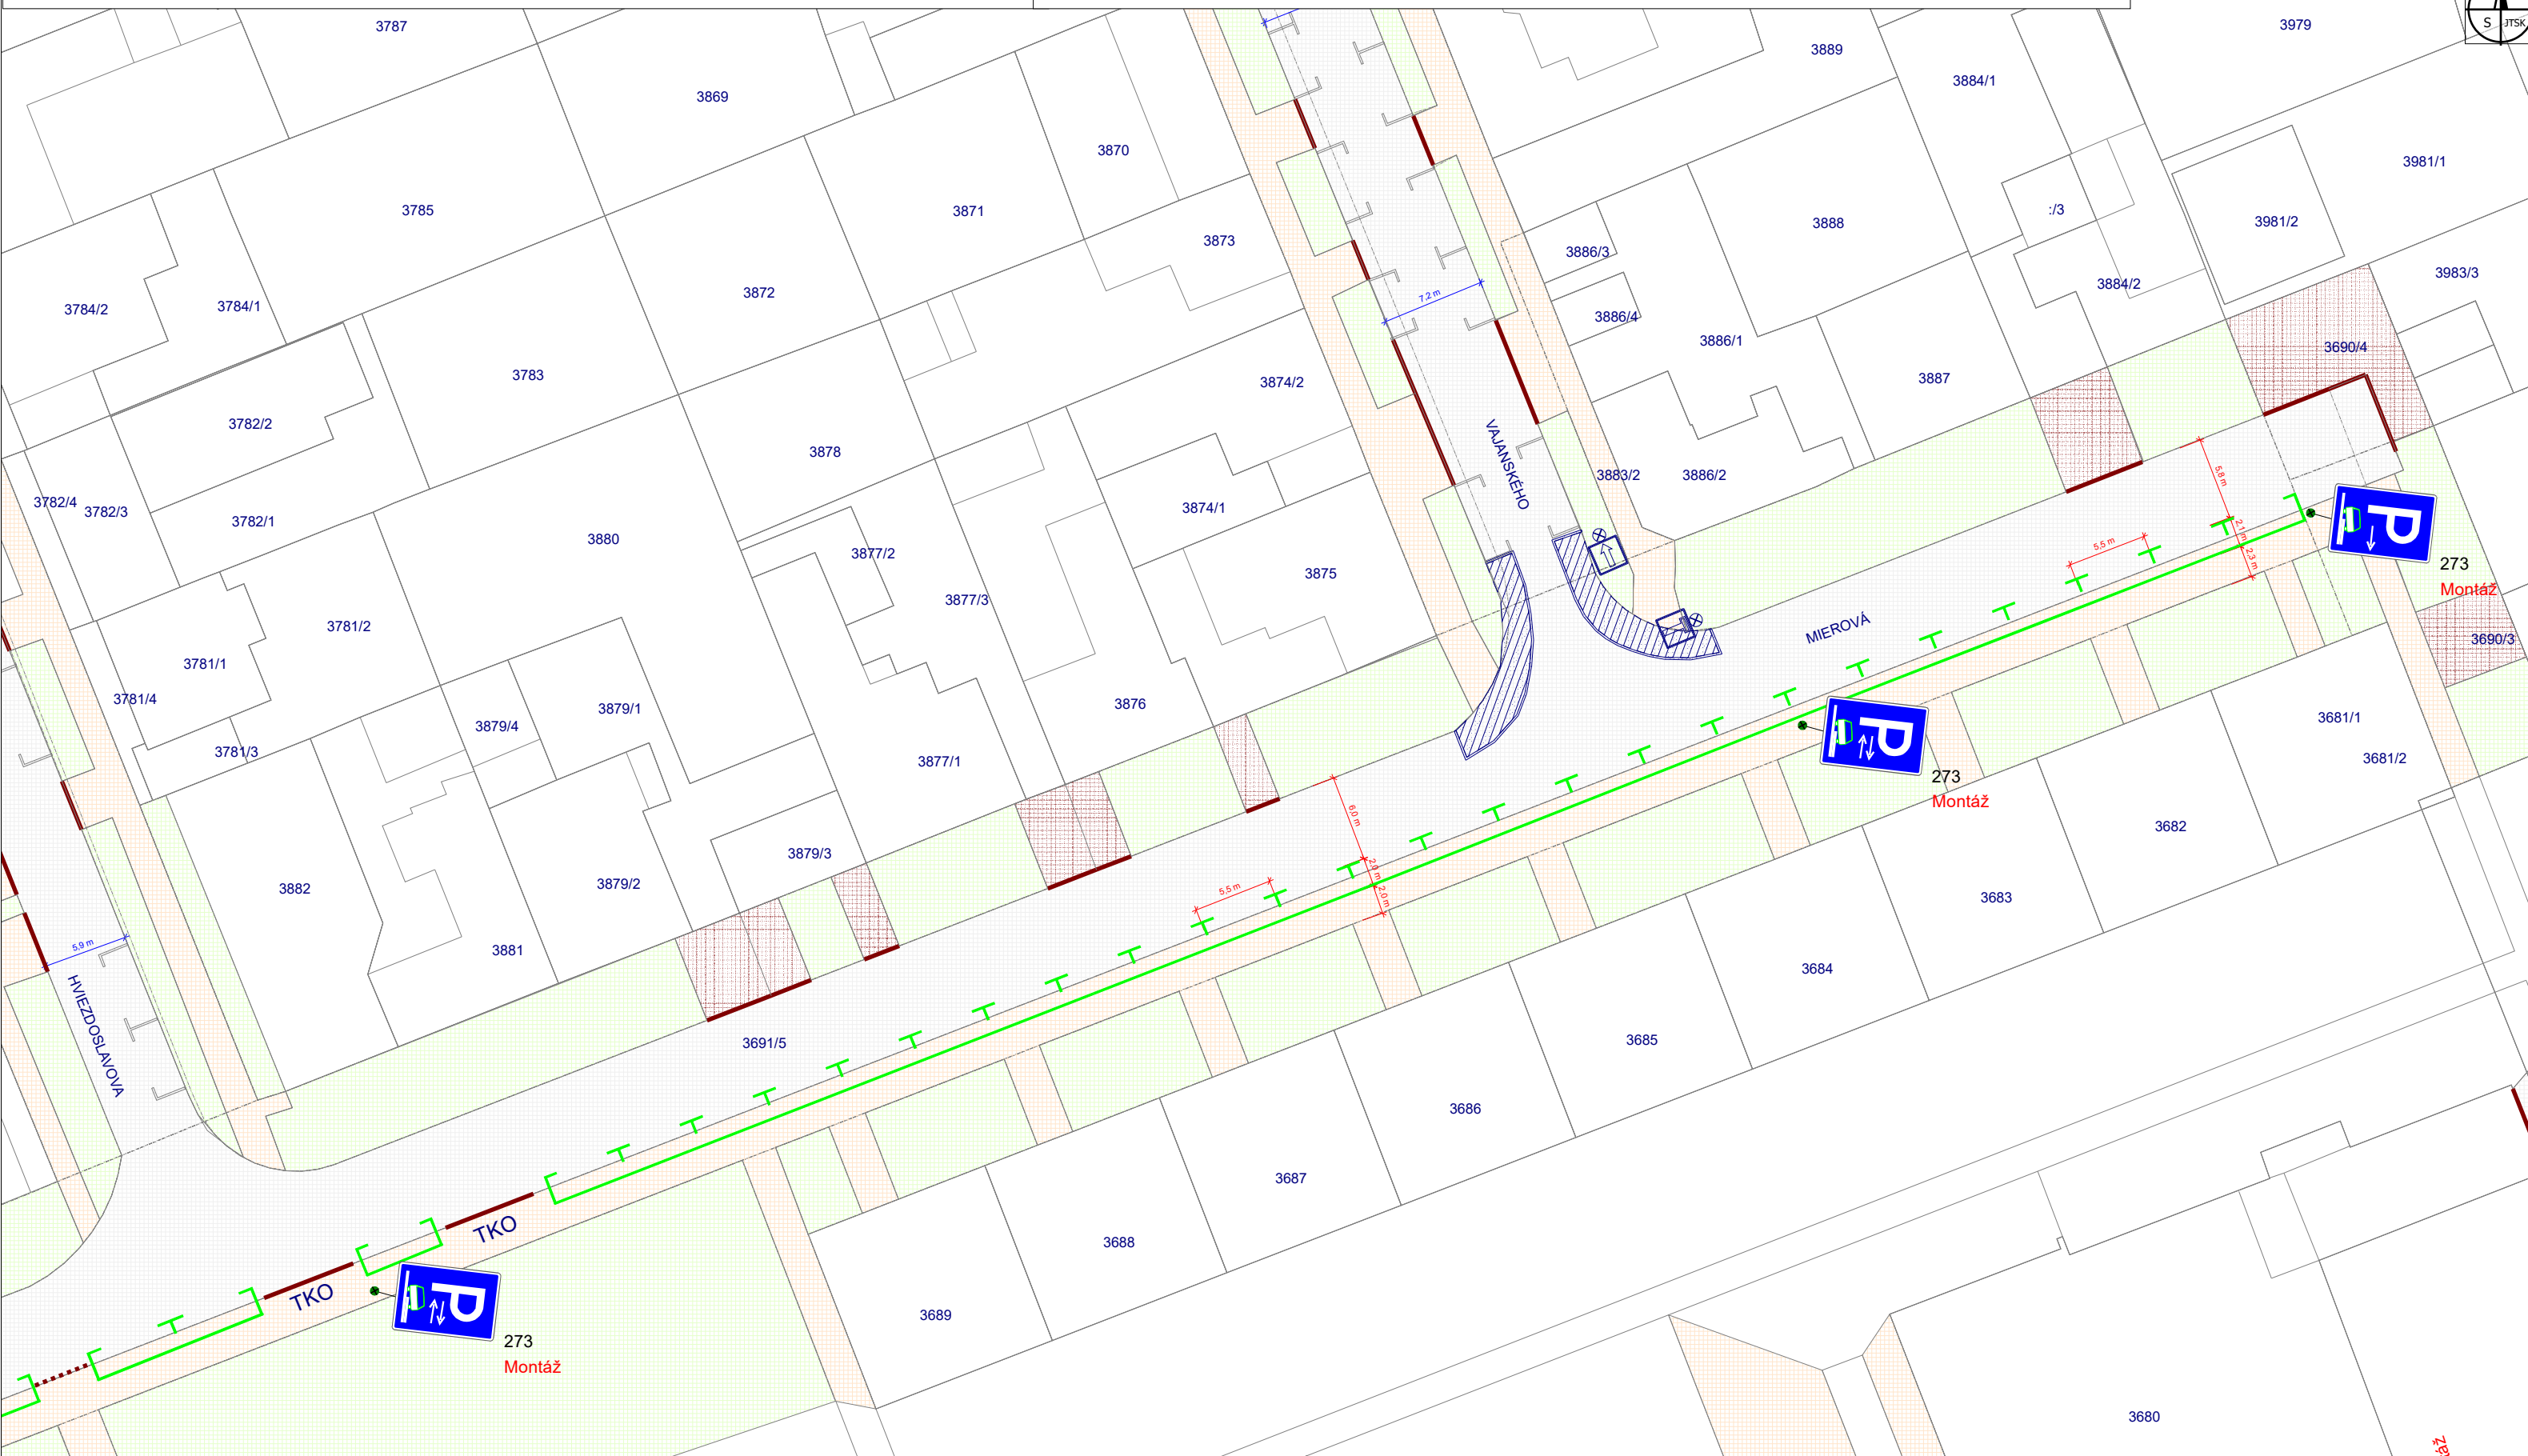

|   |   |   |   |
|---|---|---|---|
| <p><b>Stávající plochy zeleně</b></p> <p><b>Stávající plochy komunikací</b></p> <p><b>Stávající pochozí / manipulační plochy</b></p> <p><b>Stávající stavebně vymezené parkovací plochy</b></p> | <p> Stávající svislé dopravní značení - zachované</p> <p> Stávající svislé dopravní značení - rušené</p> <p> Navržené svislé dopravní značení</p> <p>Označení dopravního značení podle vyhl. 30/2020, nebo TP 117.</p> <p>Vyobrazení stávajícího dopravního značení, které není rušeno je v původní podobě podle vyhl. 9/2009.</p> | <p> Navržené vodorovné dopravní značení - bílá barva</p> <p> Stávající vodorovné dopravní značení - zachované</p> | <p> Parkovací stání bez vyznačení, případně se zvažovaným vyznačením</p> <p> Stávající vodorovné dopravní značení - navrženo ke zrušení</p> |
|---|---|---|---|