

Mestské zastupiteľstvo v PEZINKU

Dňa: 26.04.2018

bod: 20.

Por. č. 20

20. Prevody a nájmy nehnuteľností

PREDKLADÁ : Mgr. Oliver Solga, primátor
SPRACOVAL : Mgr. Tomáš Kulla, právnik MsÚ Pezinok

Stanovisko Prevodovej rady zo dňa 05.04.2018: Odporúča s vyjadrením súhlasu.
Stanovisko komisie ÚPVaŽP a Ekonomickej komisie bude prezentované ústne.

UZNESENIE MsZ č./2018

Mestské zastupiteľstvo v Pezinku
v zmysle ustanovenia § 11 ods. 4 zákona č. 369/1990 Zb., čl. 13 ods. 2 Rokovacieho poriadku Mestského
zastupiteľstva v Pezinku

s ú h l a s í s umiestnením elektrickej prípojky.

ŽIADATEL: **O2 Slovakia, s.r.o.**, Einsteinova 24, Bratislava , IČO: 35848863
v zast.
3Connect, s.r.o., Kračanská cesta 1607/45, Dunajská Streda, IČO: 46364447

VLASTNÍK: **Mesto Pezinok**, Radničné nám. č. 7, Pezinok, IČO: 00 305 022

PREDMET: Vyjadrenie súhlasu vlastníka nehnuteľností k umiestneniu elektrickej prípojky pre stavbu
Oporný a vytyčovací bod nadzemného vedenia elektronickej komunikačnej siete 60322PKLIM Limbach, a to konkrétne na pozemkoch:

- parcela č. 5367/2, výmera 629 m², Zastavané plochy a nádvoria,
- parcela č. 5360/1, výmera 1022 m², Ostatné plochy,
- parcela č. 5358, výmera 10.472 m², Ostatné plochy,
- parcela č.5357/24, výmera 968 m², Zastavané plochy a nádvoria,
- parcela č. 5356, výmera 1452 m², Zastavané plochy a nádvoria,

vo vlastníctve mesta Pezinok podľa LV č. 5472.

Účel: Vydanie súhlasu vlastníka pozemkov s umiestnením elektrickej prípojky pre stavbu
Oporný a vytyčovací bod nadzemného vedenia elektronickej komunikačnej siete 60322PKLIM Limbach v zmysle predloženej projektovej dokumentácie.


Poznámky: Záväzným stanoviskom mesta Pezinok k investičnej činnosti zo dňa 30.10.2017 vydalo mesto Pezinok súhlas s výstavbou základňovej stanice, ktorá je súčasťou sústavy základňových staníc Slovenska, ktorá bude zabezpečovať šírenie signálu GSM a LTE v meste Pezinok a okolí. Umiestnenie bolo vybrané ako najvhodnejšie z hľadiska pokrytia čo najväčšieho územia jednou základňovou stanicou. Záväzné stanovisko nie je rozhodnutím v správnom konaní a nenahrádza povolenia ani súhlasy dotknutých orgánov podľa zákona č. 50/1976 Zb. (stavebný zákon) v znení neskorších predpisov.

Žiadateľ žiada mesto Pezinok o súhlas s riešením napojenia základňovej stanice na zdroj elektrickej energie pre uvedenú stavbu s tým, že tento súhlas taktiež nenahrádza povolenia ani súhlasy dotknutých orgánov podľa zákona č. 50/1976 Zb. (stavebný zákon) v znení neskorších predpisov.

Navrhovateľ má záväzky voči Mestu vysporiadané.


a) bez pripomienok

b) s týmito pripomienkami:

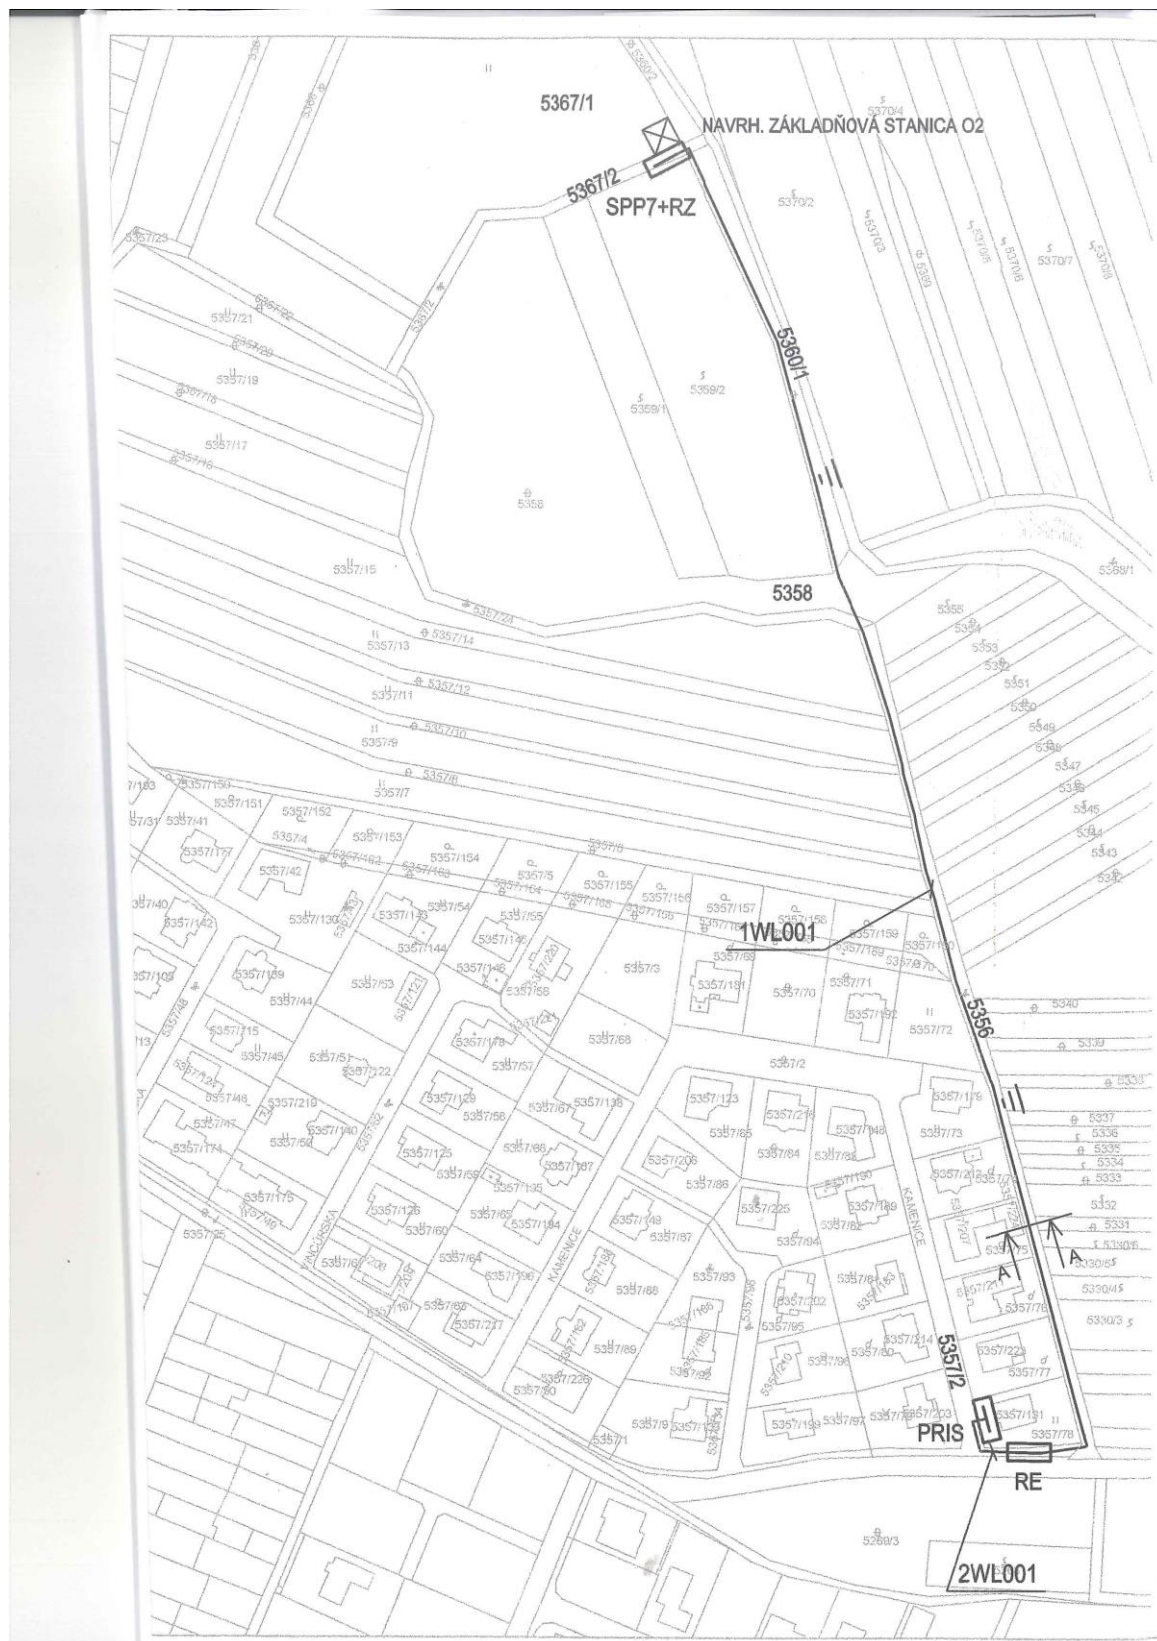

SITUÁCIA - PRÍVOD NN
M 1:2000

ULOŽENIE KÁBLA DO ZEME
REZ A-A

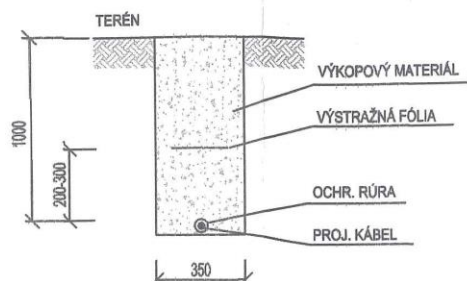

LEGENDA:

- PRIS - EXISTUJÚCA ROZPOJOVACIA A ISTIACA SKRIŇA č. 4/23
 RE - PROJEKTOVANÝ ELEKTROMEROVÝ ROZVÁDZAČ
 SPP7+RZ - PROJEKTOVANÁ POISTKOVÁ SKRIŇA S ROZVÁDZAČOM NÚDZOVÉHO NAPÁJANIA
 2WL001 - PRÍVOD DO ROZVÁDZAČA RE KÁBLOM NAYY-J 4x25
 VEDENÝ POD VOĽNÝM TERÉNOM PODĽA REZU A-A, DĺŽKA: 10m
 1WL001 - PRÍVOD DO ROZVÁDZAČA SPP7+RZ KÁBLOM AYKY-J 3x150+70
 VEDENÝ POD VOĽNÝM TERÉNOM PODĽA REZU A-A, DĺŽKA: 570m

SÚSTAVA : 3 PEN ~ 50 Hz, 400 V / TN-C

OCHRANA PRED ÚRAZOM ELEKTRICKÝM PRÚDOM PODĽA STN 33 2000-4-41:

- V NORMÁLNEJ PREVÁDZKE: IZOLOVANÍM ŽIVÝCH ČASŤÍ A ZÁBRANAMI ALEBO KRYTMI
- PRI PORUCHE: SAMOČINNÝM ODPOJENÍM NAPÁJANIA

VONKAJŠIE VPLYVY SÚ URČENÉ PODĽA STN 33 2000-5-51:

VIĎ. BOD Č.5 TECHNICKEJ SPRÁVY



zodpovedný projektant: Ing. Vojtech Lelkes	investor: O2 Slovakia, s.r.o., Einsteinova 24, Bratislava	stupeň: RP
vypracoval: Ing. Vojtech Lelkes	obstarávateľ projektu: 3Connect, s.r.o., Dunajská Streda	finančný kód: 60322
	miesto stavby: č.p. 5367/1, k.ú. Pezinok	časť projektu: SO-03.3 Elektrická prípojka NN
projekt: Oporný a vytyčovací bod nadzemného vedenia elektronickej komunikačnej siete		formát: A3
		mierka: 1:2000
		dátum: 02/2018
názov výkresu: Situácia - Prívod NN		č. výkresu: SO-03.3.1
		PKLIM