
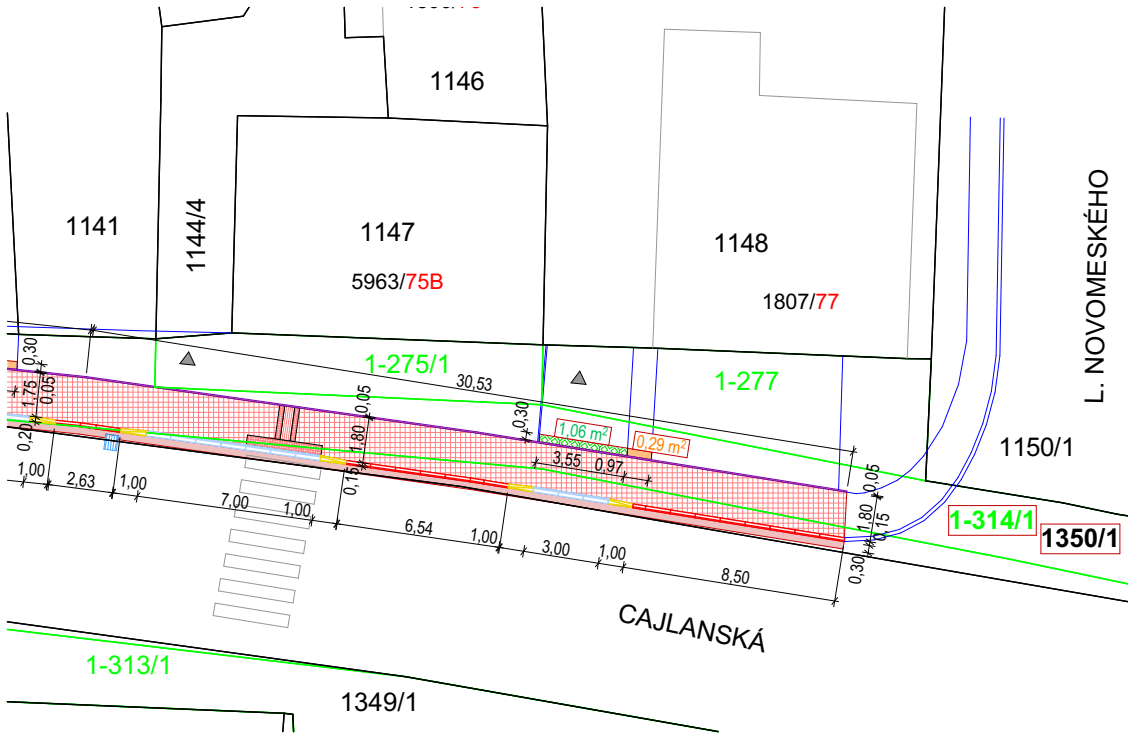


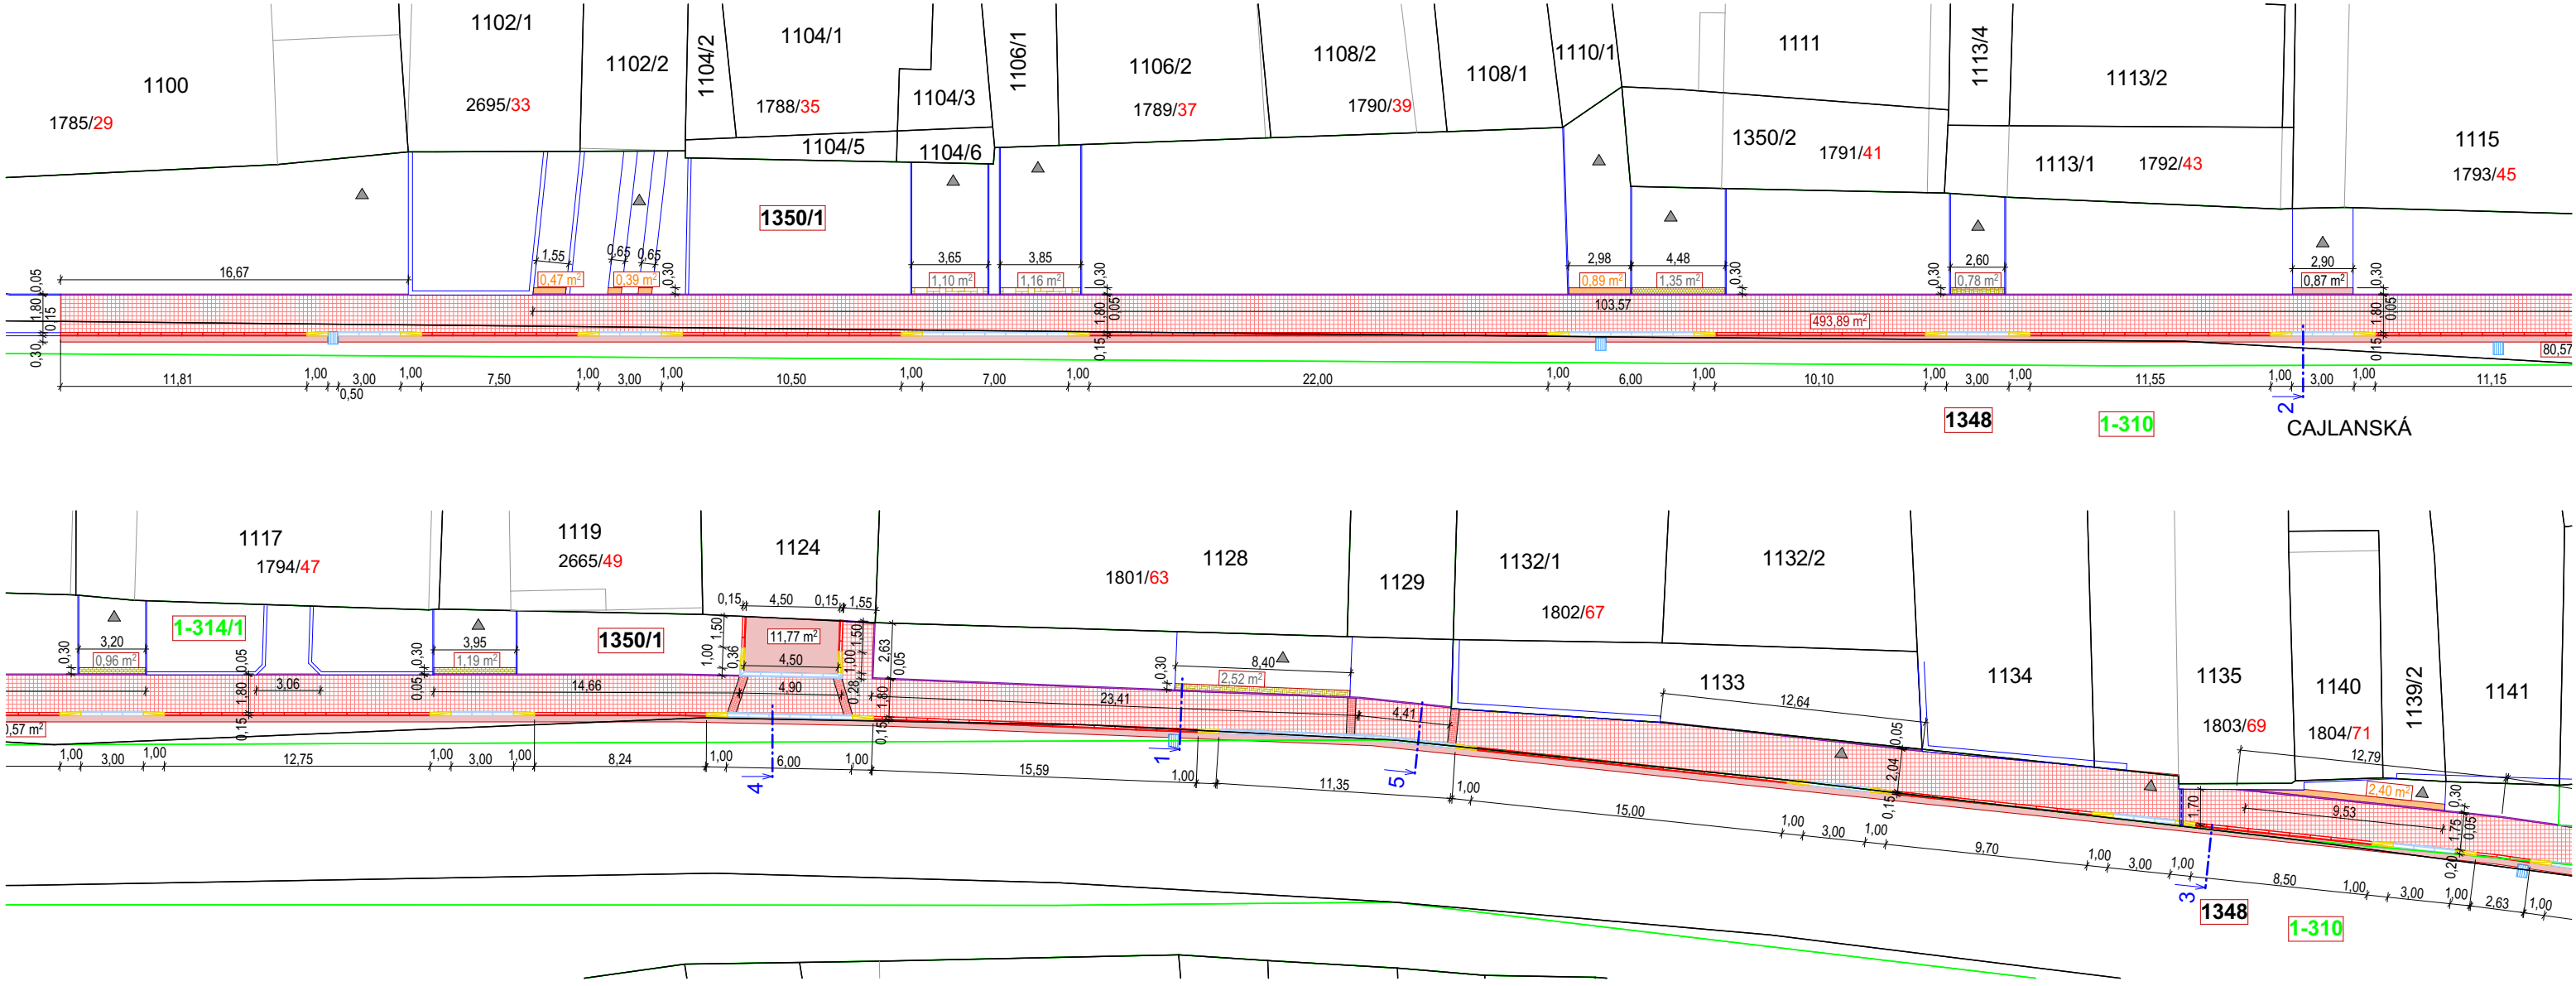

LEGENDA:

- KATASTER NEHNUTELNOSTÍ
- N1 - PLOCHA BETÓNOVEJ DLAŽBY = 493,92 m²
- N2 - PLOCHA NOVÉHO ASFALTOVÉHO POVRCHU, SPOLU = 93,21 m²
- N3 - NOVÝ CESTNÝ OBRUBNÍK SO SKOSENÍM, SPOLU = 179,06 m
- N4 - NOVÝ CESTNÝ OBRUBNÍK PRECHODOVÝ = 32 ks
- N5 - NOVÝ CESTNÝ OBRUBNÍK NÁBEHOVÝ, SPOLU = 72,88 m
- N6 - NOVÝ PARKOVÝ OBRUBNÍK, SPOLU = 225,98 m
- N7 - PLOCHA BETÓNOVEJ DLAŽBY, POUŽITÁ PŮVODNÁ DLAŽBA, SPOLU = 9,06 m²
- N8 - NOVÁ SAMOLEPIACA ROHOŽ PRE NEVIDIACICH, SPOLU = 13,13 m
- N9 - PLOCHA NOVÉHO BETÓNOVÉHO POVRCHU, SPOLU = 4,44 m²
- N10 - NOVÝ ODVODŇOVACÍ ŽĽAB, SPOLU = 1,70 m
- N11 - PLOCHA ZATRÁVŇOVACIEJ DLAŽBY = 1,06 m²

NÁZOV STAVBY:
Revitalizácia chodníkov
- Cajlanská

VYPRACOVAL: Referát výstavby, realizácie a ŠFRB, MsÚ Pezinok
KRESLIL: Ing. Filip Gschwandtner
INVESTOR: Mesto Pezinok, Radničné námestie 7, Pezinok
MIESTO STAVBY: Cajlanská 29-77, Pezinok, parc.č. CKN 1348, 1350/1, EKN 1-310, 1-314/1, k.ú. Pezinok

NÁZOV VÝKRESU:
Pôdorys - navrhovaný stav

MESTO PEZINOK

MIERKA: 1:300
FORMÁT: 2xA4
DÁTUM: 01/2025
DÁTUM REV.: -
SADA ČÍSLO:

STUPEŇ	STAV.OBJEKT	VÝK. ČÍS.	REV.
Ohlás.	SO-01	F.02	-