
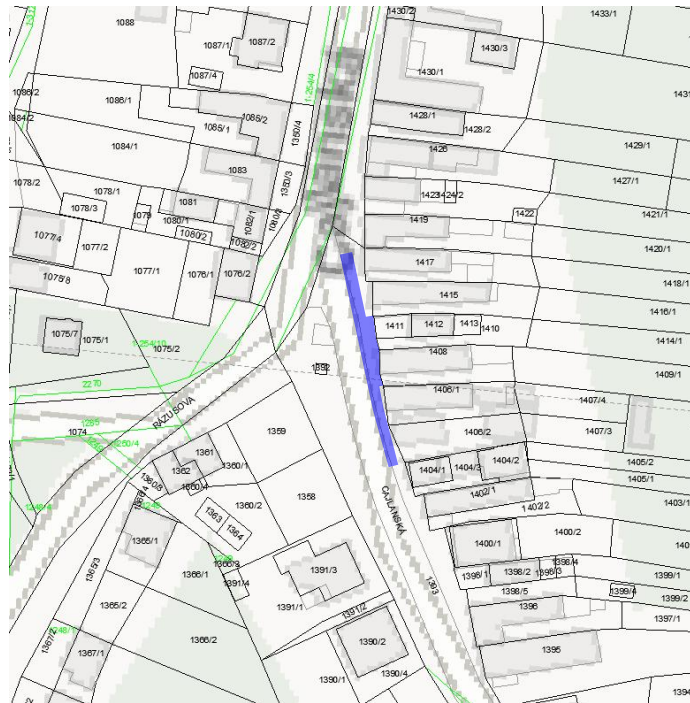


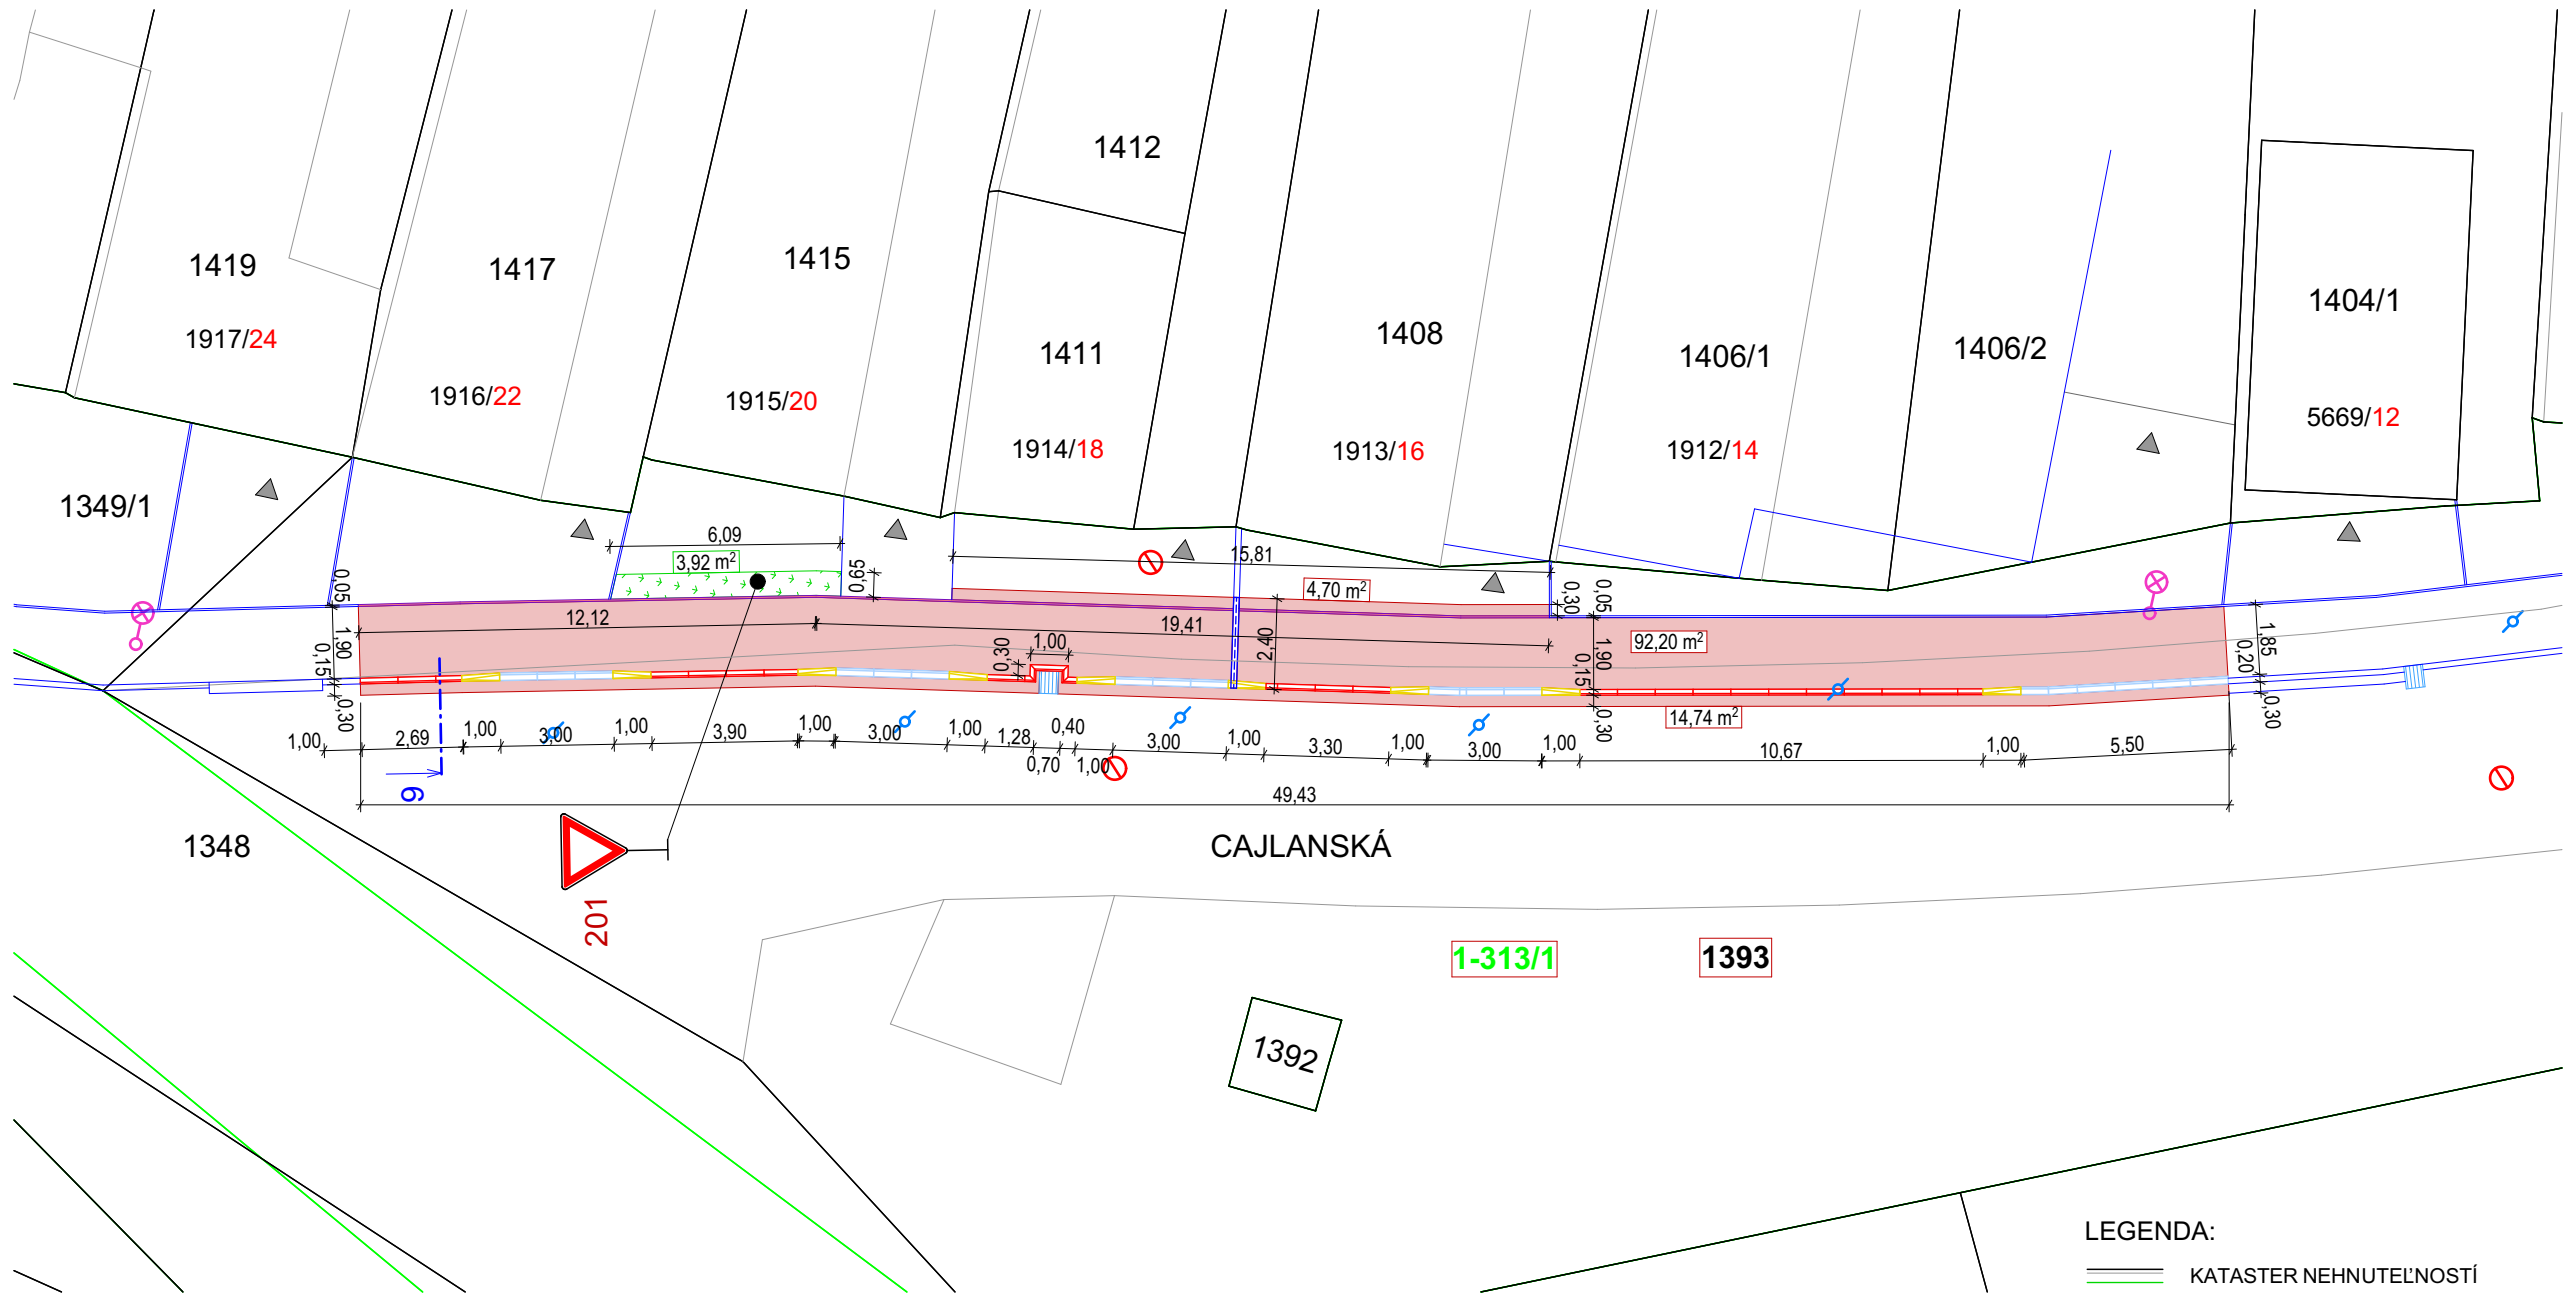

LEGENDA:

- KATASTER NEHNUTELNOSTÍ
- N2 - PLOCHA NOVÉHO ASFALTOVÉHO POVRCHU, SPOLU = 111,64 m²
- N3 - NOVÝ CESTNÝ OBRUBNÍK SO SKOSENÍM, SPOLU = 17,55 m
- N4 - NOVÝ CESTNÝ OBRUBNÍK PRECHODOVÝ = 9 ks
- N5 - NOVÝ CESTNÝ OBRUBNÍK NÁBEHOVÝ, SPOLU = 17,50 m
- N6 - NOVÝ PARKOVÝ OBRUBNÍK, SPOLU = 31,52 m
- N7 - NOVÝ ODVODŇOVACÍ ŽĽAB = 2,40 m
- N8 - ZÁSYPY ZEMINOU = 3,92 m²
- EXISTUJÚCE UZÁVERY VODY, VÝŠKOVO UPRAVIŤ 1 ks

NÁZOV STAVBY:

Revitalizácia chodníkov

- Cajlanská



MESTO
PEZINOK

VYPRACOVAL:	Referát výstavby, realizácie a ŠFRB, MsÚ Pezinok	MIERKA:	1:200
KRESLIL:	Ing. Filip Gschwandtner	FORMÁT:	2xA4
INVESTOR:	Mesto Pezinok, Radničné námestie 7, Pezinok	DÁTUM:	01/2025
MIESTO STAVBY:	Cajlanská 14-22, Pezinok, parc.č. CKN 1393, EKN 1-313/1, k.ú. Pezinok	DÁTUM REV.:	-
NÁZOV VÝKRESU:	Pôdorys - navrhovaný stav	STUPEŇ	STAV.OBJEKT
		Ohlás.	SO-02
		VYK. ČÍS.	F.04
		REV.	-