



**Zlepšenie technického vybavenia
jazykovej učebne na ZŠ Na bielenisku**
ul. Na bielenisku 2, 902 01 Pezinok
parc.č. 748/2, k.ú. Pezinok
okres Pezinok

Mgr.arch.Jaroslav Pavle
- Le Pavle


objekt:	Zlepšenie technického vybavenia jazykovej učebne na ZŠ Na bielenisku	
hl. projektant:	Mgr.arch. Jaroslav Pavle	
zodp. projektant:	Mgr.arch. Jaroslav Pavle	
investor:	Mesto Pezinok, Radničné námestie 7, 902 01 Pezinok	
časť:	celkové paré	
dátum:	09/ 2017	paré:



**Zlepšenie technického vybavenia
jazykovej učebne na ZŠ Na bielenisku**
ul. Na bielenisku 2, 902 01 Pezinok
parc.č. 748/2, k.ú. Pezinok
okres Pezinok

Mgr.arch.Jaroslav Pavle
- Le Pavle

objekt:	Zlepšenie technického vybavenia jazykovej učebne na ZŠ Na bielenisku	
hl. projektant:	Mgr.arch. Jaroslav Pavle	
zodp. projektant:	Mgr.arch. Jaroslav Pavle	
investor:	Mesto Pezinok, Radničné námestie 7, 902 01 Pezinok	
časť:	celkové paré	
dátum:	09/ 2017	paré:

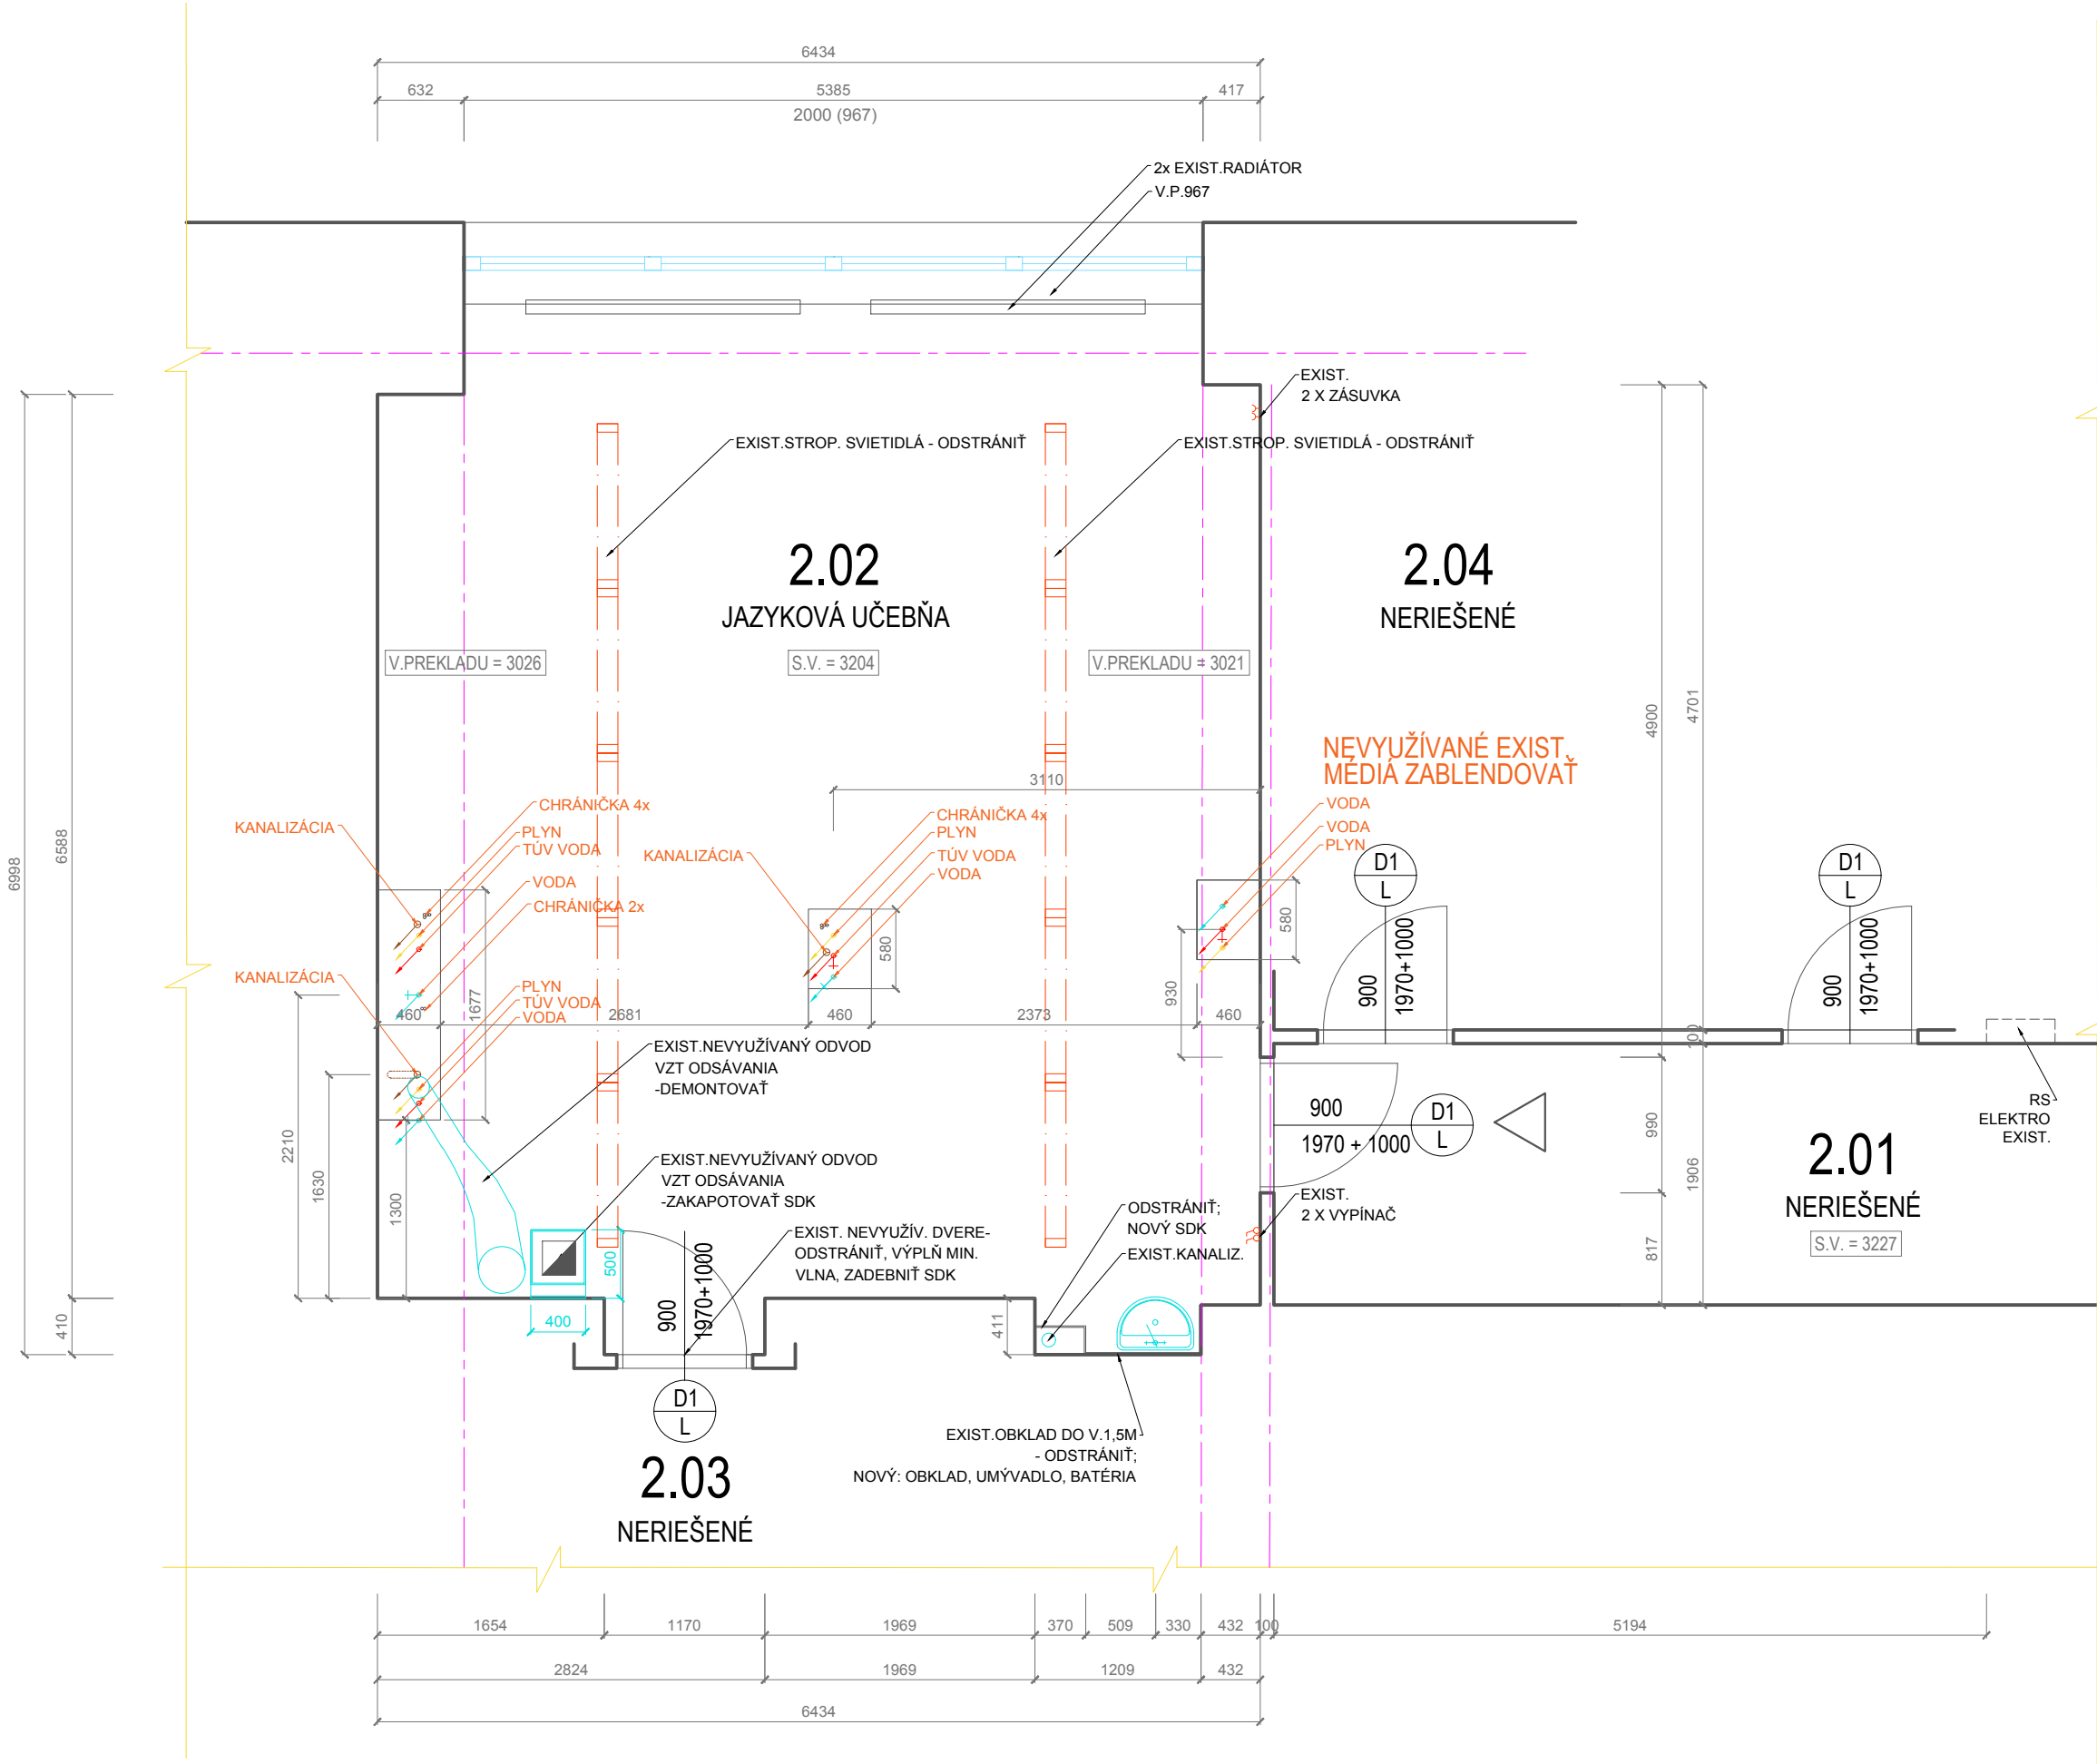

LEGENDA MIESTNOSTÍ, MATERIÁLOV:

pol.	účel miestnosti	plocha	podlaha	steny ,strop	poznámka
2.01	CHODBA		LINOLEUM	EXIST.NOVÁ VÝMALBA, UMÝV. NÁTER DO V.1500 MM	GUMEN. SOKEL 70 MM
2.02	JAZYKOVÁ UČEBŇA	46,87 m2	LINOLEUM	EXIST.PŮVODNÝ NÁTER, PUKLINY; KERAMIC. OBKLAD PRI UMÝVADLE DO V.1500 MM; 1,8 M2 ODSTRÁNIŤ	NEVYUŽÍV. VZT JEDNOTKY DVER.NADSVETL. V. 1000 MM
2.03	ODBOR. UČEBŇA		NERIEŠENÉ	NERIEŠENÉ	NERIEŠENÉ
2.04	UČEBŇA		NERIEŠENÉ	NERIEŠENÉ	NERIEŠENÉ


- EXISTUJÚCE MUROVANÉ KONŠTRUKCIE STAVBY
- VSTUP DO ODBORNEJ UČEBNE

LEGENDA PRVKOV:

- EXIST. OKENNÁ KONŠTRUKCIA - OTVÁRAVÉ KRÍDLO + SKLOPNÁ VETRAČKA
- INTERIÉROVÉ DVERE
- STROPNÉ SVIETIDLO - EXISTUJÚCE, ODSTRÁNI SA
- EL. VYPÍNAČ - EXISTUJÚCE, ODSTRÁNI SA
- EL. ZÁSUVKA - EXISTUJÚCE, ODSTRÁNI SA
- REVÍZNA SKRINKA ELEKTRO - EXISTUJÚCA V CHODBE, M.Č. 2.01 - PRÍVOD NOVÉHO EL. KÁBLA V LIŠTE

VŠETKY VÝVODY MÉDIÍ SÚ EXISTUJÚCE, NEVYUŽITÉ - ZABLENDOVAŤ NA 1.NP, VÝVODY V UČEBNI ZREZAŤ, PODLAHU DOBETÓNOVAŤ, POLOŽIŤ PLÁVAJÚCU NÁŠLAPNÚ VRSTVU - LAMINÁT. PARKETY

	zodpovedný projektant: Mgr. arch. Jaroslav Pavle	autor: Mgr. arch. Jaroslav Pavle Ing. arch. Beáta Pavleová Ing. arch. Barbora Polanská	vypracoval: Ing. arch. Barbora Polanská	generálny projektant: Mgr. arch. Jaroslav Pavle – Le Pavle
investor	Mesto Pezinok, Radničné námestie 7, 902 01 Pezinok			časť01 Architektúra
miesto stavby	ZŠ Na bielenisku, Na bielenisku 2, 902 01 Pezinok, parc. č. 748/2, k.ú. Pezinok			formát3xA4
názov	Zlepšenie technického vybavenia jazykovej učebne na ZŠ Na bielenisku			dátum09 2017
				mierka1:50
obsah výkresu	UČEBŇA 2.02 - SKUTKOVÝ STAV			- - - - S Ú - - - 0 1 -

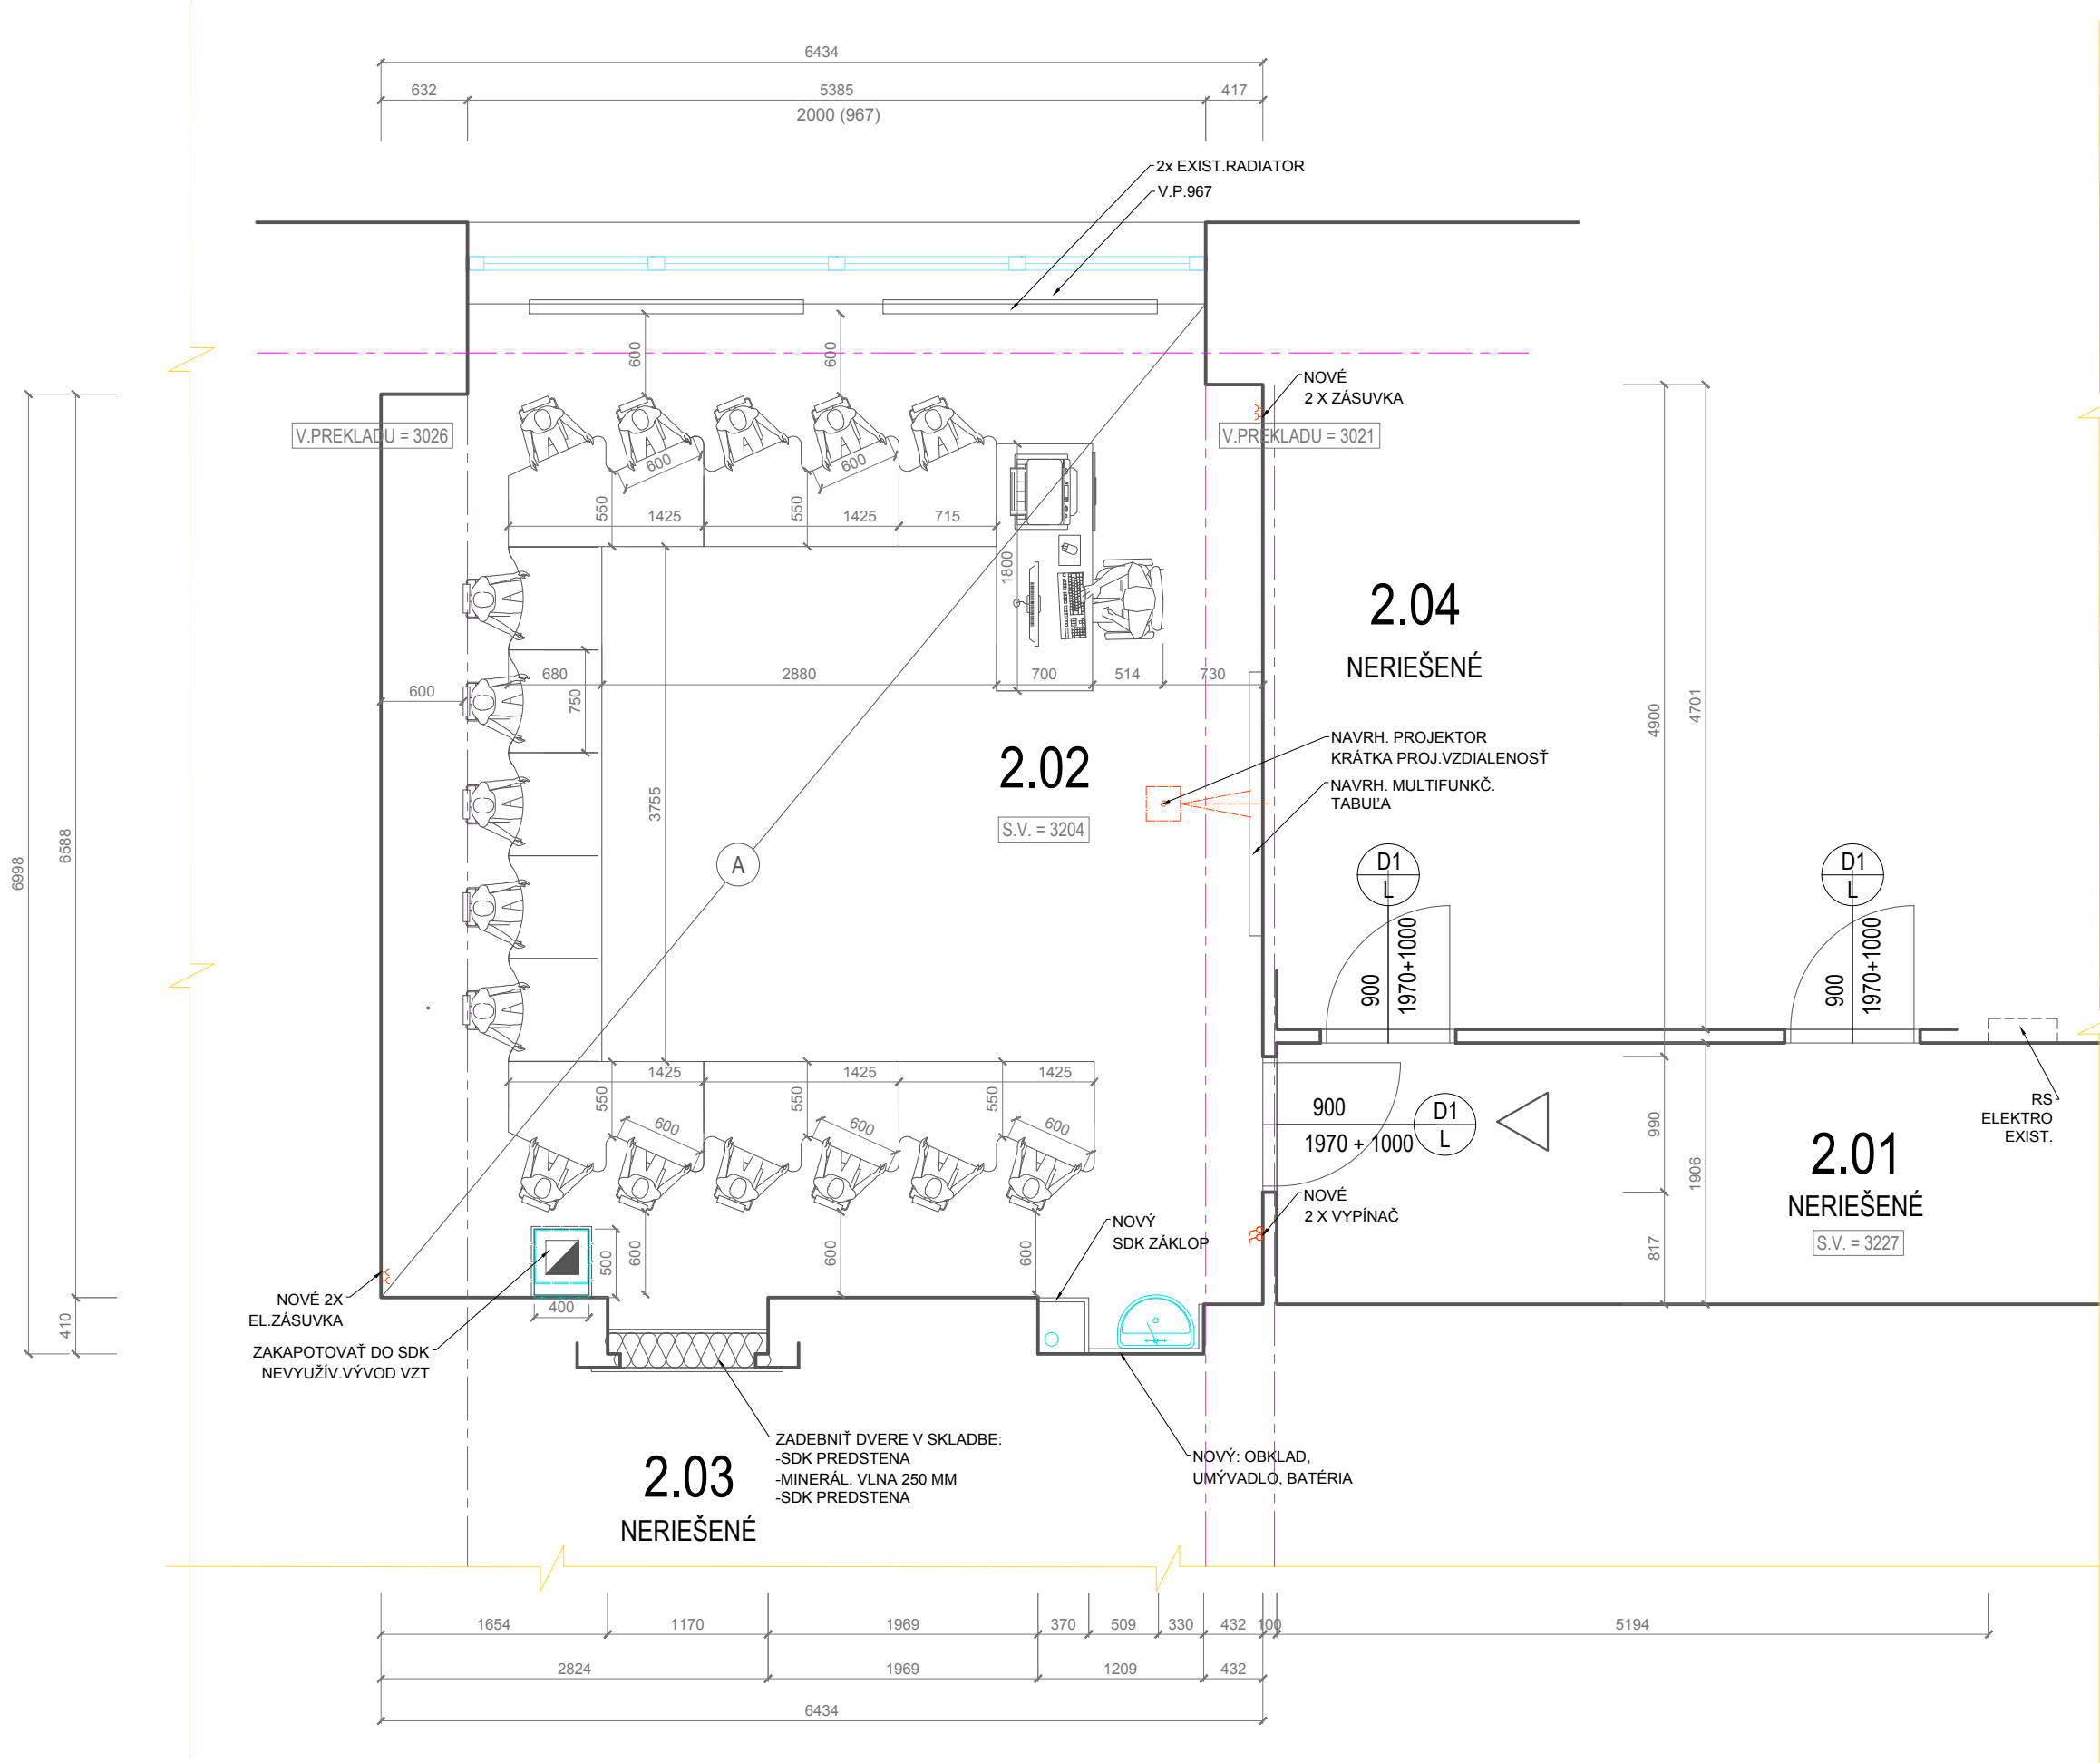

LEGENDA MIESTNOSTÍ, MATERIÁLOV:

pol.	účel miestnosti	plocha	podlaha	steny ,strop	poznámka
2.01	CHODBA		NERIEŠENÉ	NOVÝ EL. KÁBEL Z RS VIESŤ V LIŠTE	NERIEŠENÉ
2.02	JAZYKOVÁ UČEBŇA	46,87 m2	NOVÉ PARKETY	ZAPRACOVANIE PRASKLÍN, NOVÁ STIERKA, VÝMALBA - BIELA NOVÝ KERAM. OBKLAD PRI UMÝV. DO V.1.5 M 1,95 M2; SDK PODHLAD	NEVYUŽÍV. VZT JEDNOTKY DVER.NADSVETL V. 1000 MM
2.03	ODBOR. UČEBŇA		NERIEŠENÉ	NERIEŠENÉ	NERIEŠENÉ
2.04	UČEBŇA		NERIEŠENÉ	NERIEŠENÉ	NERIEŠENÉ

- EXISTUJÚCE MUROVANÉ KONŠTRUKCIE STAVBY
- VSTUP DO ODBORNEJ UČEBNE

LEGENDA PRVKOV:

- EXIST. OKENNÁ KONŠTRUKCIA - OTVÁRAVÉ KRÍDLO + SKLOPNÁ VETRAČKA
- INTERIÉROVÉ DVERE
- STROPNÉ SVIETIDLO - NOVÉ, V SDK PODHLADE
- EL. VYPÍNAČ - NOVÉ
- EL. ZÁSUVKA - NOVÉ
- REVÍZNA SKRINKA ELEKTRO - EXISTUJÚCA V CHODBE, M.Č.2.01
- SADROKARTÓN PODHLAD

NAVRHOVANÉ PEVNÉ A MOBILNÉ ZARIADENIE UČEBNE:

- PEVNÉ:
PRACOVISKO UČITEĽ S AUDIO SYSTÉMOM: RZMER 700 X 1800 X V 750 MM, S NAPOJENÍM KLIENTS. STANÍC, MONITOROM, KLÁVESNICA, MYŠ, S OVLÁDANÍM PROJEKTORA
RACOVISKO ŽIAK 680 X 750 X V 750 MM, S AUDIO SYSTÉMOM - SLÚCHATKÁ
- MOBILNÉ:
VÝŠKOVO-NASTAVITELNÉ STOLIČKY PRE ŽIAKOV A UČITEĽA

- ELEKTRO:
NÁVRH PROJEKTORA NA KRÁTKÚ PROJ. VZDIALENOSŤ 0,5 M, MULTIFUNKČ. TABUĽA, STROPNÉ SVIETIDLÁ; PRÍVODNÝ EL. KÁBEL Z RS V CHODBE VIESŤ V LIŠTE;; NOVÉ ZÁSUVKY, VYPÍNAČE

	zodpovedný projektant: Mgr. arch. Jaroslav Pavle	autor: Mgr. arch. Jaroslav Pavle Ing. arch. Beáta Pavleová Ing. arch. Barbora Polanská	vypracoval: Ing. arch. Barbora Polanská	generálny projektant: Mgr. arch. Jaroslav Pavle - Le Pavle
investor	Mesto Pezinok, Radničné námestie 7, 902 01 Pezinok			časť01 Architektúra
miesto stavby	ZŠ Na bielenisku, Na bielenisku 2, 902 01 Pezinok, parc. č. 748/2, k.ú. Pezinok			formát3x44
názov	Zlepšenie technického vybavenia jazykovej učebne na ZŠ Na bielenisku			dátum09 2017
				mierka1:50
obsah výkresu	UČEBŇA 2.02 - NAVRHOVANÝ STAV			- - - - S Ú - - - 0 2 -

LEGENDA NOVÝCH MATERIÁLOV:

POLOŽKA	PLOCHA CELKOM
SADROKARTÓN - PODHLAD	46,9 m2
SADROKARTÓN - PREDSTENA	5,14 m2
SADROKARTÓN - KASTLÍKY	4,56 m2
MINERÁLNA VLNA	2,34 m2
LAMINÁTOVÉ PARKETY	46,9 m2
STIERKA	75,2 m2
VÝMALBA - BIELA	75,2 m2
OBKLAD ZA UMÝVADLOM	1,3 m2

LEGENDA MIESTNOSTÍ, MATERIÁLOV:

pol.	účel miestnosti	plocha	podlaha	steny ,strop	poznámka
2.01	CHODBA		NERIEŠENÉ	NOVÝ EL. KÁBEL Z RS VIEŠŤ V LIŠTE	NERIEŠENÉ
2.02	JAZYKOVÁ UČEBŇA	46,87 m2	NOVÉ PARKETY	ZAPRACOVANIE PRASKLÍN, NOVÁ STIERKA, VÝMALBA - BIELA NOVÝ KERAM. OBKLAD PRI UMÝV. DO V.1.5 M 1,95 M2; SDK PODHLAD	NEVYUŽÍV. VZT JEDNOTKY DVER.NADSVETL V. 1000 MM
2.03	ODBOR. UČEBŇA		NERIEŠENÉ	NERIEŠENÉ	NERIEŠENÉ
2.04	UČEBŇA		NERIEŠENÉ	NERIEŠENÉ	NERIEŠENÉ

- EXISTUJÚCE MUROVANÉ KONŠTRUKCIE STAVBY
- VSTUP DO ODBORNEJ UČEBNE

LEGENDA PRVKOV:

- OK

EXIST. OKENNÁ KONŠTRUKCIA - OTVÁRAVÉ KRÍDLO + SKLOPNÁ VETRAČKA
- Dx

INTERIÉROVÉ DVERE
- STROPNÉ SVIETIDLO - NOVÉ, V SDK PODHLADE
- EL. VYPÍNAČ - NOVÉ
- EL. ZÁSUVKA - NOVÉ
- RS

REVÍZNA SKRINKA ELEKTRO - EXISTUJÚCA V CHODBE, M.Č.2.01
- A

SADROKARTÓN PODHLAD

NAVRHOVANÉ PEVNÉ A MOBILNÉ ZARIADENIE UČEBNE:

PEVNÉ:

PRACOVISKO UČITEĽ: S AUDIO SYSTÉMOM: RZMER 700 X 1800 X V 750 MM, S NAPOJENÍM KLIENTS. STANÍC, MONITOROM, KLÁVESNICA, MYŠ, S OVLÁDANÍM PROJEKTORA

RACOVISKO ŽIAK 680 X 750 X V 750 MM, S AUDIO SYSTÉMOM - SLÚCHATKÁ

MOBILNÉ:


VÝŠKOVO-NASTAVITEĽNÉ STOLIČKY PRE ŽIAKOV A UČITEĽA

ELEKTRO:

NÁVRH PROJEKTORA NA KRÁTKÚ PROJ. VZDIALENOSŤ 0,5 M, MULTIFUNKČ. TABUĽA, STROPNÉ SVIETIDLÁ; PRÍVODNÝ EL. KÁBEL Z RS V CHODBE VIEŠŤ V LIŠTE, NOVÉ ZÁSUVKY, VYPÍNAČE

NAVRHOVANÉ STAVEBNÉ ÚPRAVY V ROZSAHU: SDK PODHLAD 47 M2, SDK ZAKAPOTOVANIE NEVYUŽÍVANÉHO VZT VÝVODU, SDK PREDSTENA+ZADEBNENIE DVERÍ DO VEDĽ. UČEBNE MINERÁLNOU VLNOU 250MM + SDK. NOVÝ OBKLAD - KERAM./ NEREZ, NOVÉ UMÝVADLO + BATÉRIA. EXIST. NEVYUŽÍV. VÝVODY MÉDIÍ - ZABLENDOVAŤ NA 1.NP, ZREZAŤ, PODLAHA - ODSTRÁNIŤ STARÉ LINO, DOBETÓNOVAŤ ČASTI PO VÝVODOCH, NOVÉ PARKETY. STENY ZAČISTIŤ, ZAPRACOVAŤ PUKLINY, NOVÁ STIERKA A VÝMALBA BIELA, PLOCHA: 75,2 M2.

	zodpovedný projektant: Mgr. arch. Jaroslav Pavle	autor: Mgr. arch. Jaroslav Pavle Ing. arch. Beáta Pavleová Ing. arch. Barbora Polanská	vypracoval: Ing. arch. Barbora Polanská	generálny projektant: Mgr. arch. Jaroslav Pavle – Le Pavle
investor	Mesto Pezinok, Radničné námestie 7, 902 01 Pezinok			časť01 Architektúra
miesto stavby	ZŠ Na bielenisku, Na bielenisku 2, 902 01 Pezinok, parc. č. 748/2, k.ú. Pezinok			formát3x44
názov	Zlepšenie technického vybavenia jazykovej učebne na ZŠ Na bielenisku			dátum09 2017
				mierka1:50
obsah výkresu	UČEBŇA 2.02 - NAVRHOVANÝ STAV - STAV.ÚPRAVY			- - - - S Ú - - - 0 3 - číslo zákazky stupeň číslo výkresu rev

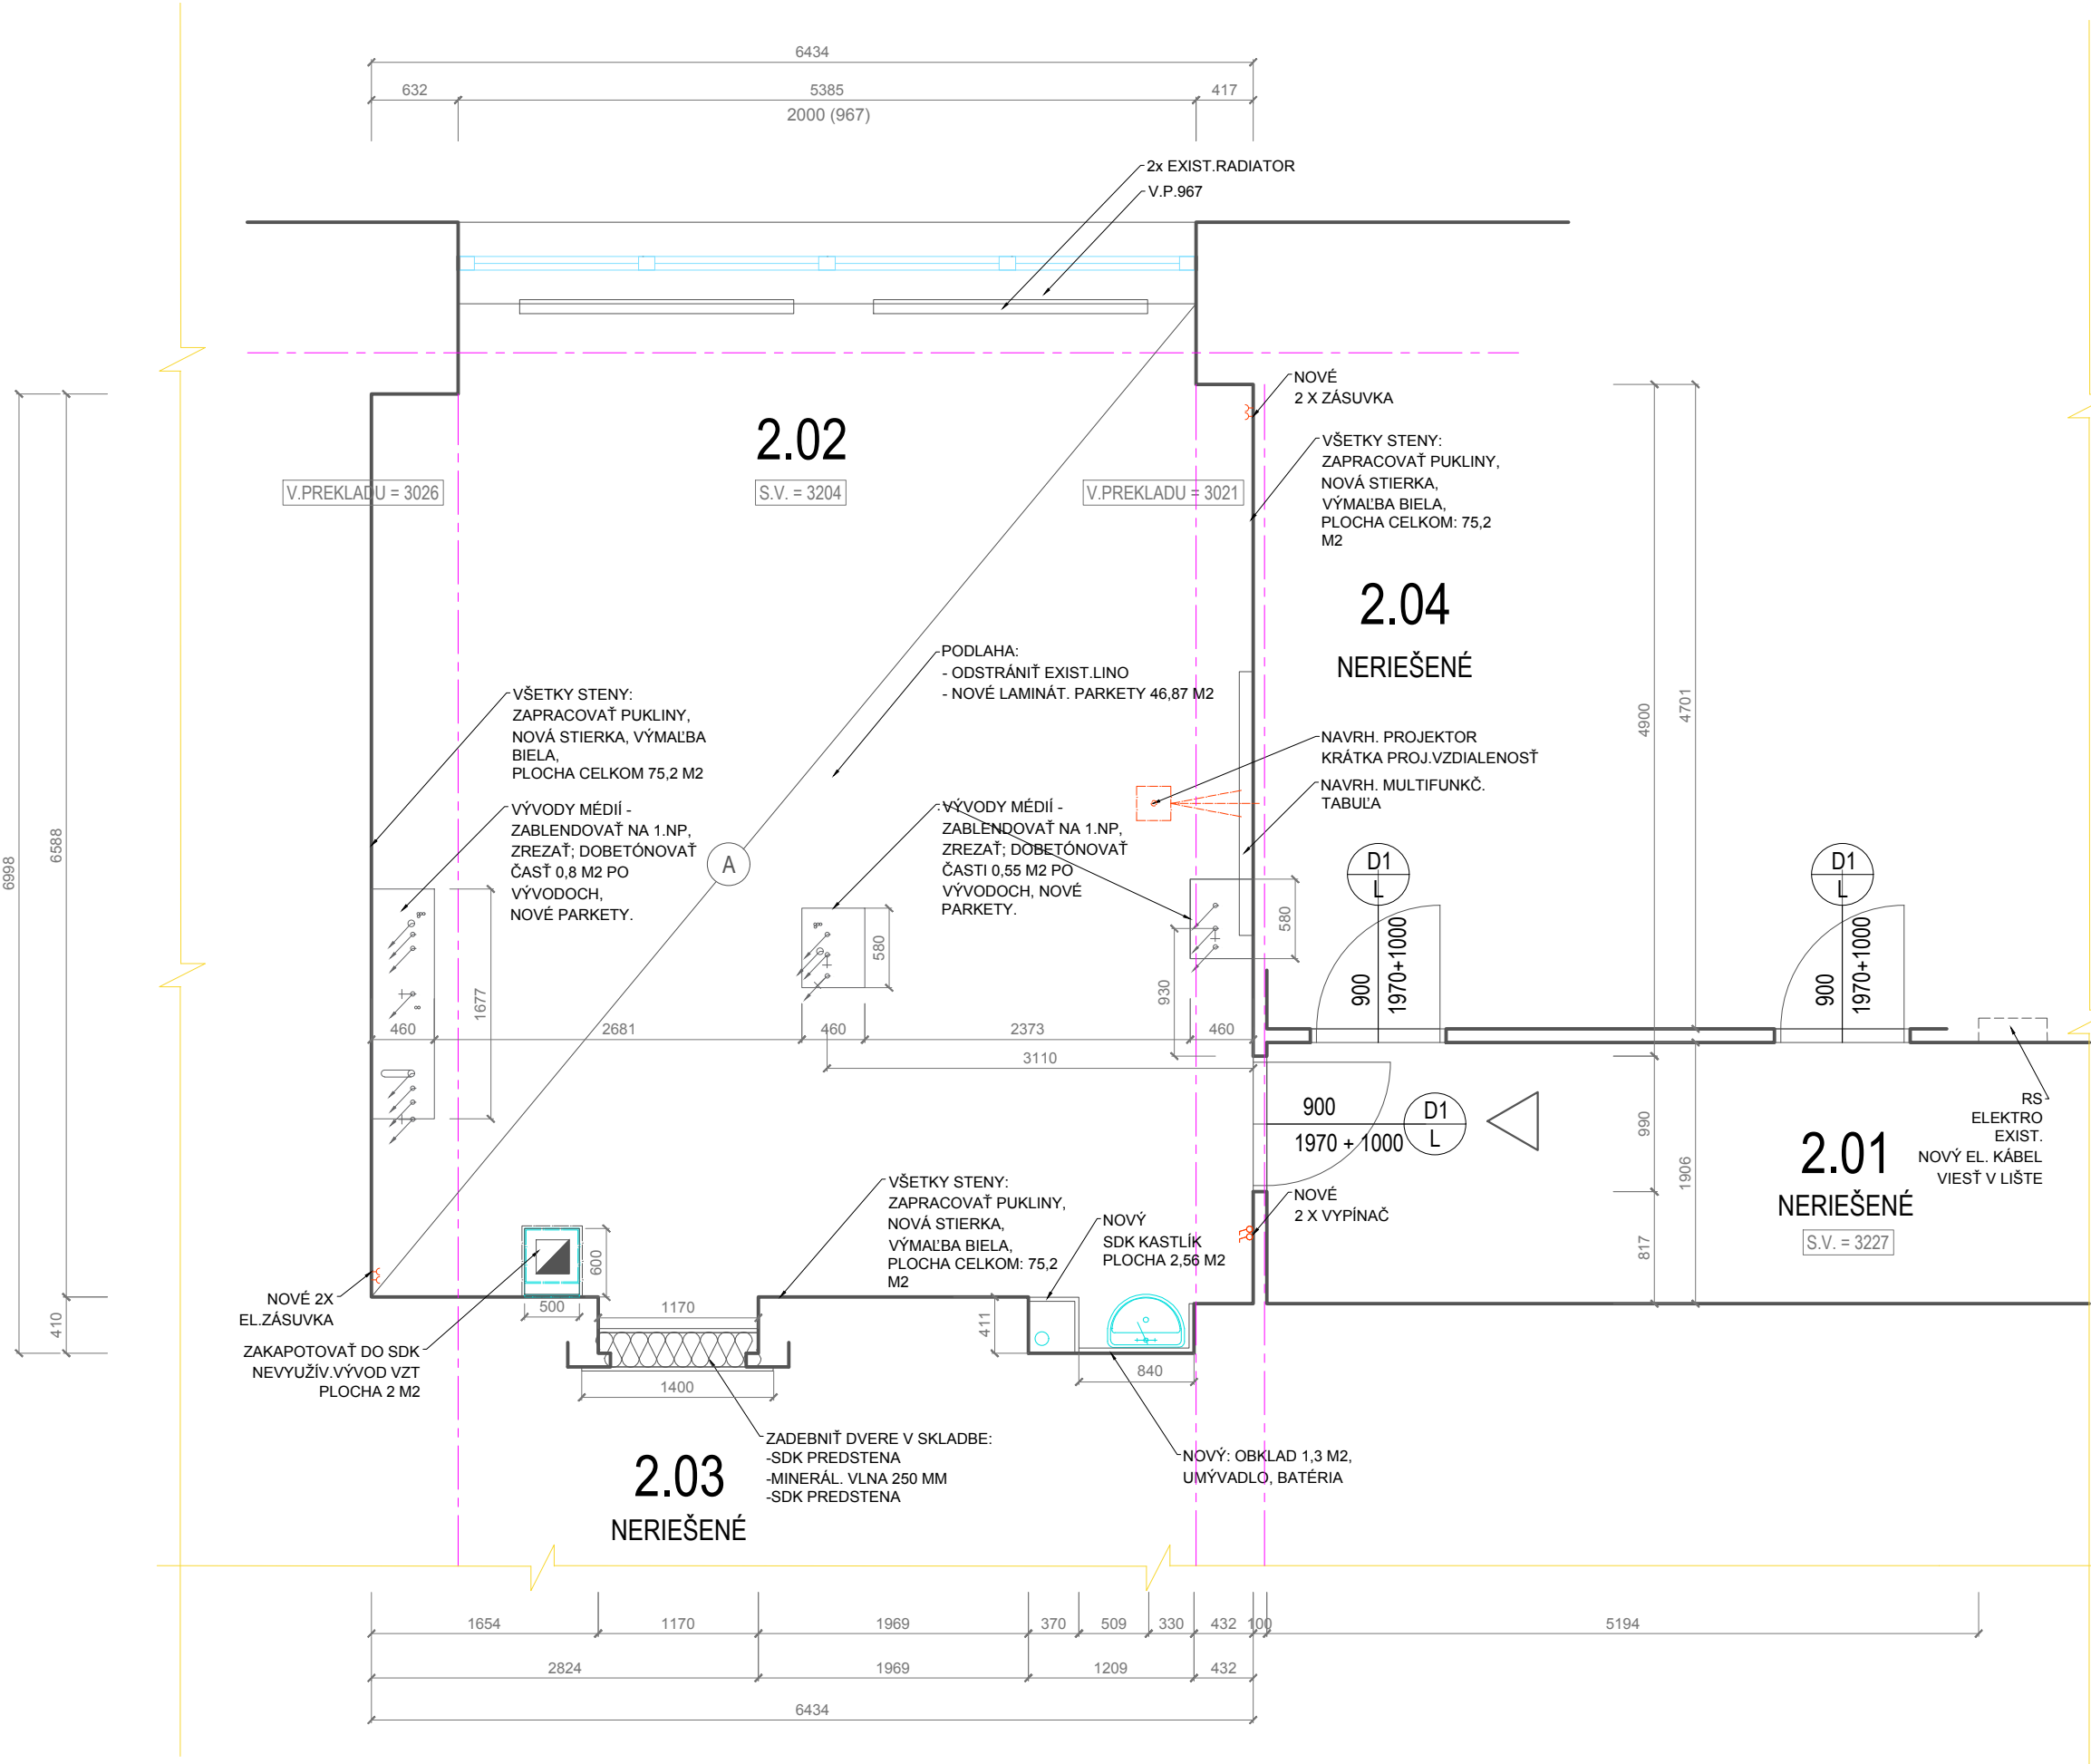

Sprievodná správa - Architektúra.

Zlepšenie technického vybavenia jazykovej učebne na ZŠ Na bielenisku

Investor: Mesto Pezinok, Radničné námestie 7, 902 01 Pezinok

Generálny projektant : Mgr. arch. Jaroslav Pavle – Le Pavle

Projekt team :

Elektroinštalácia	Ing. Januška
Architektúra	Le Phart - Ing.arch.B.Pavleová
Rozpočet -výkaz výmer	Ing.Pavlusíková
zabezpečenie stanovísk-inžinierska činnosť	Le Phart - Ing.arch.B.Pavleová
projektant pre Le Pavle	Ing.arch.B.Polanska

Jazyková učebňa ZŠ Na bielenisku sa nachádza na poschodí budovy. Pôvodná existujúca učebňa už nevyhovuje potrebám súčasnej výučby. Pôdorysný rozmer má štvorcový charakter 6588 x 6434 mm. Je to existujúca učebňa zodpovedajúca svetelnosťou a výmenou vzduchu normám tomu prislúchajúcim. Všetky okná sú otváracie. Kúrenie je funkčné a elektrické obvody podliehajú normám tomu prislúchajúcim.

Predmetom je zlepšenie vybavenia odbornej učebne ZŠ Na bielenisku, ktorej stav už nevyhovuje súčasným potrebám modernej výučby. Obvodové sedenie riešenia lavíc a katedry učiteľa vyšlo z požiadaviek množstva žiakov a systému výučby. Tomu prislúchajú aj dátové rozvody vedené v pevných laviciach, ktoré sú napojené na centrálny rack a katedru učiteľa. Tieto rozvody budú prepojené aj k projektoru. V náväznosti na tieto potreby sú potrebné aj úpravy elektrických rozvodov. Drážkovanie a napojenie k existujúcej rozvodnej elektrickej skrini nemá vplyv na statiku budovy.

V miestnosti učebne sa nachádzajú fragmenty podlahovej krytiny - linolea a časti nefunkčného odsávacieho potrubia z vedľajšej triedy. Tá bola pôvodne prístupná aj z tejto učebne.

Tieto fragmenty sa odstránia vyrovna sa podlaha znivelizuje a položí sa nová podlahová krytina /lino alt vynil/ Nežiaduci prechod do vedľajšej učebne bude zastavaný SDK a vyplní sa minerálnou vlnou. Strop sa zníži o potrebnú výšku aby zakryl rozvody a budú v ňom inštalované nové svietidlá./doporučujeme akustický strop / steny z dôvodu nerovností sa ošetrí nalepením SDK platní a ošetrením stierkou a akrylovým náterom.

Umývadlo zostáva na pôvodnom mieste a však z dôvodu opotrebenia doporučujeme vymeniť aj s batériou a napojiť na existujúce rozvody. V návrhu sa ráta s výmenou keramiky za umývadlom.

Mobiliár bude dodaný a inštalovaný podľa požiadaviek investora v príslušnej kvalite. Stoličky sú navrhnuté výškovo nastaviteľné a z dôvodu akustickej pohody doporučujeme na okná použiť závesy.

Všetky potrebné zmeny sú zaznamenané v grafickej časti a v projektovej dokumentácii jednotlivých profesií.

Bilancie:

Elektroinštalácia:

Bilancia odberu elektr. energie:

Celkový príkon elektrických spotrebičov riešenej časti objektu je:

Inštalovaný príkon: $P_i = 2 \text{ kW}$

Maximálny súčasný príkon: $P_{pmax} = 1,2 \text{ kW}$

Koeficient súčasnosti: $\beta_s = 0,6$

V zmysle STN 34 1610 – III. stupeň, § 16107c.

Odpady:

Z udržiavacích prác vznikne stavebný odpad ktorý bude separovaný a odvezený na skládku tomu určenú. Doklad o uskladnení odpadu bude predložený pri kolaudácii.


Predpokladaná hmotnosť odpadu 17 01 Betón, tehly, dlaždice je 0,1t a iné odpady 17 09 lino je 0,1 t.


Realizáciu stavby bude realizovať firma, ktorá bude vytendrovaná podľa zákona.

Počas stavebných prác bude stavenisko zabezpečené dľa príslušných noriem a zodpovednosť preberá realizačná firma.

V Pezinku 23,8,2017

Mgr.arch. Jaroslav Pavle

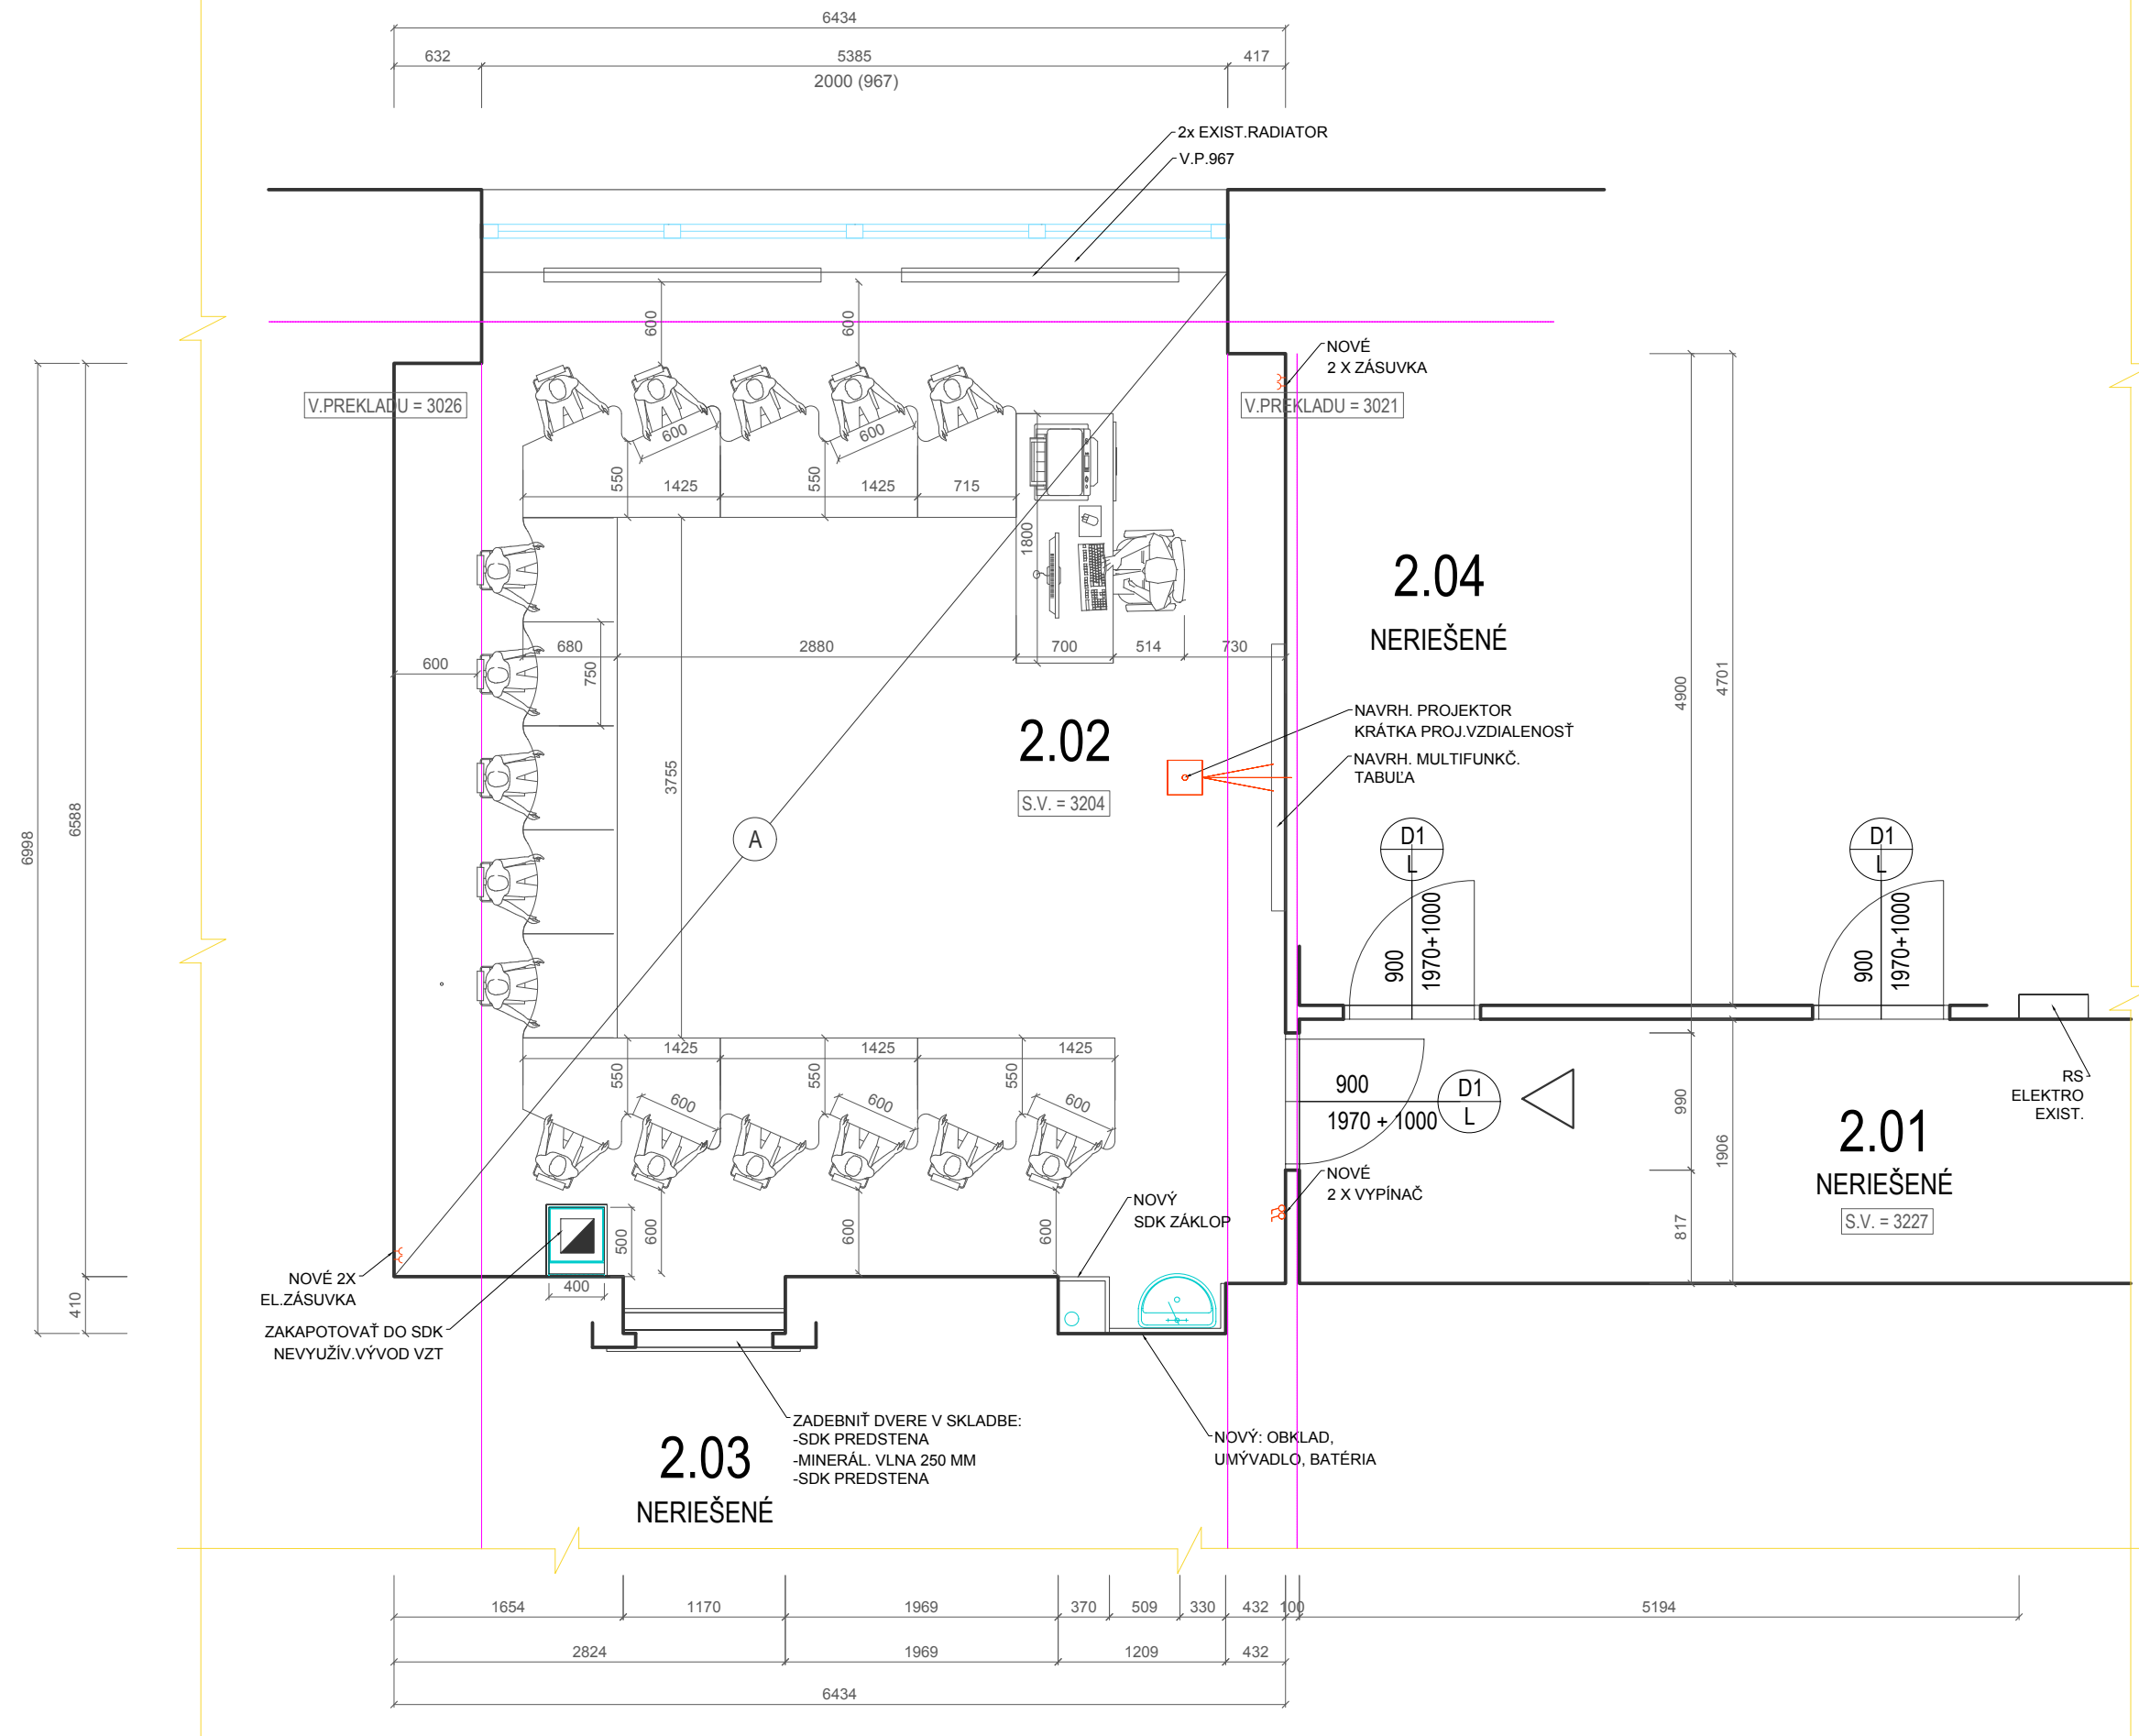

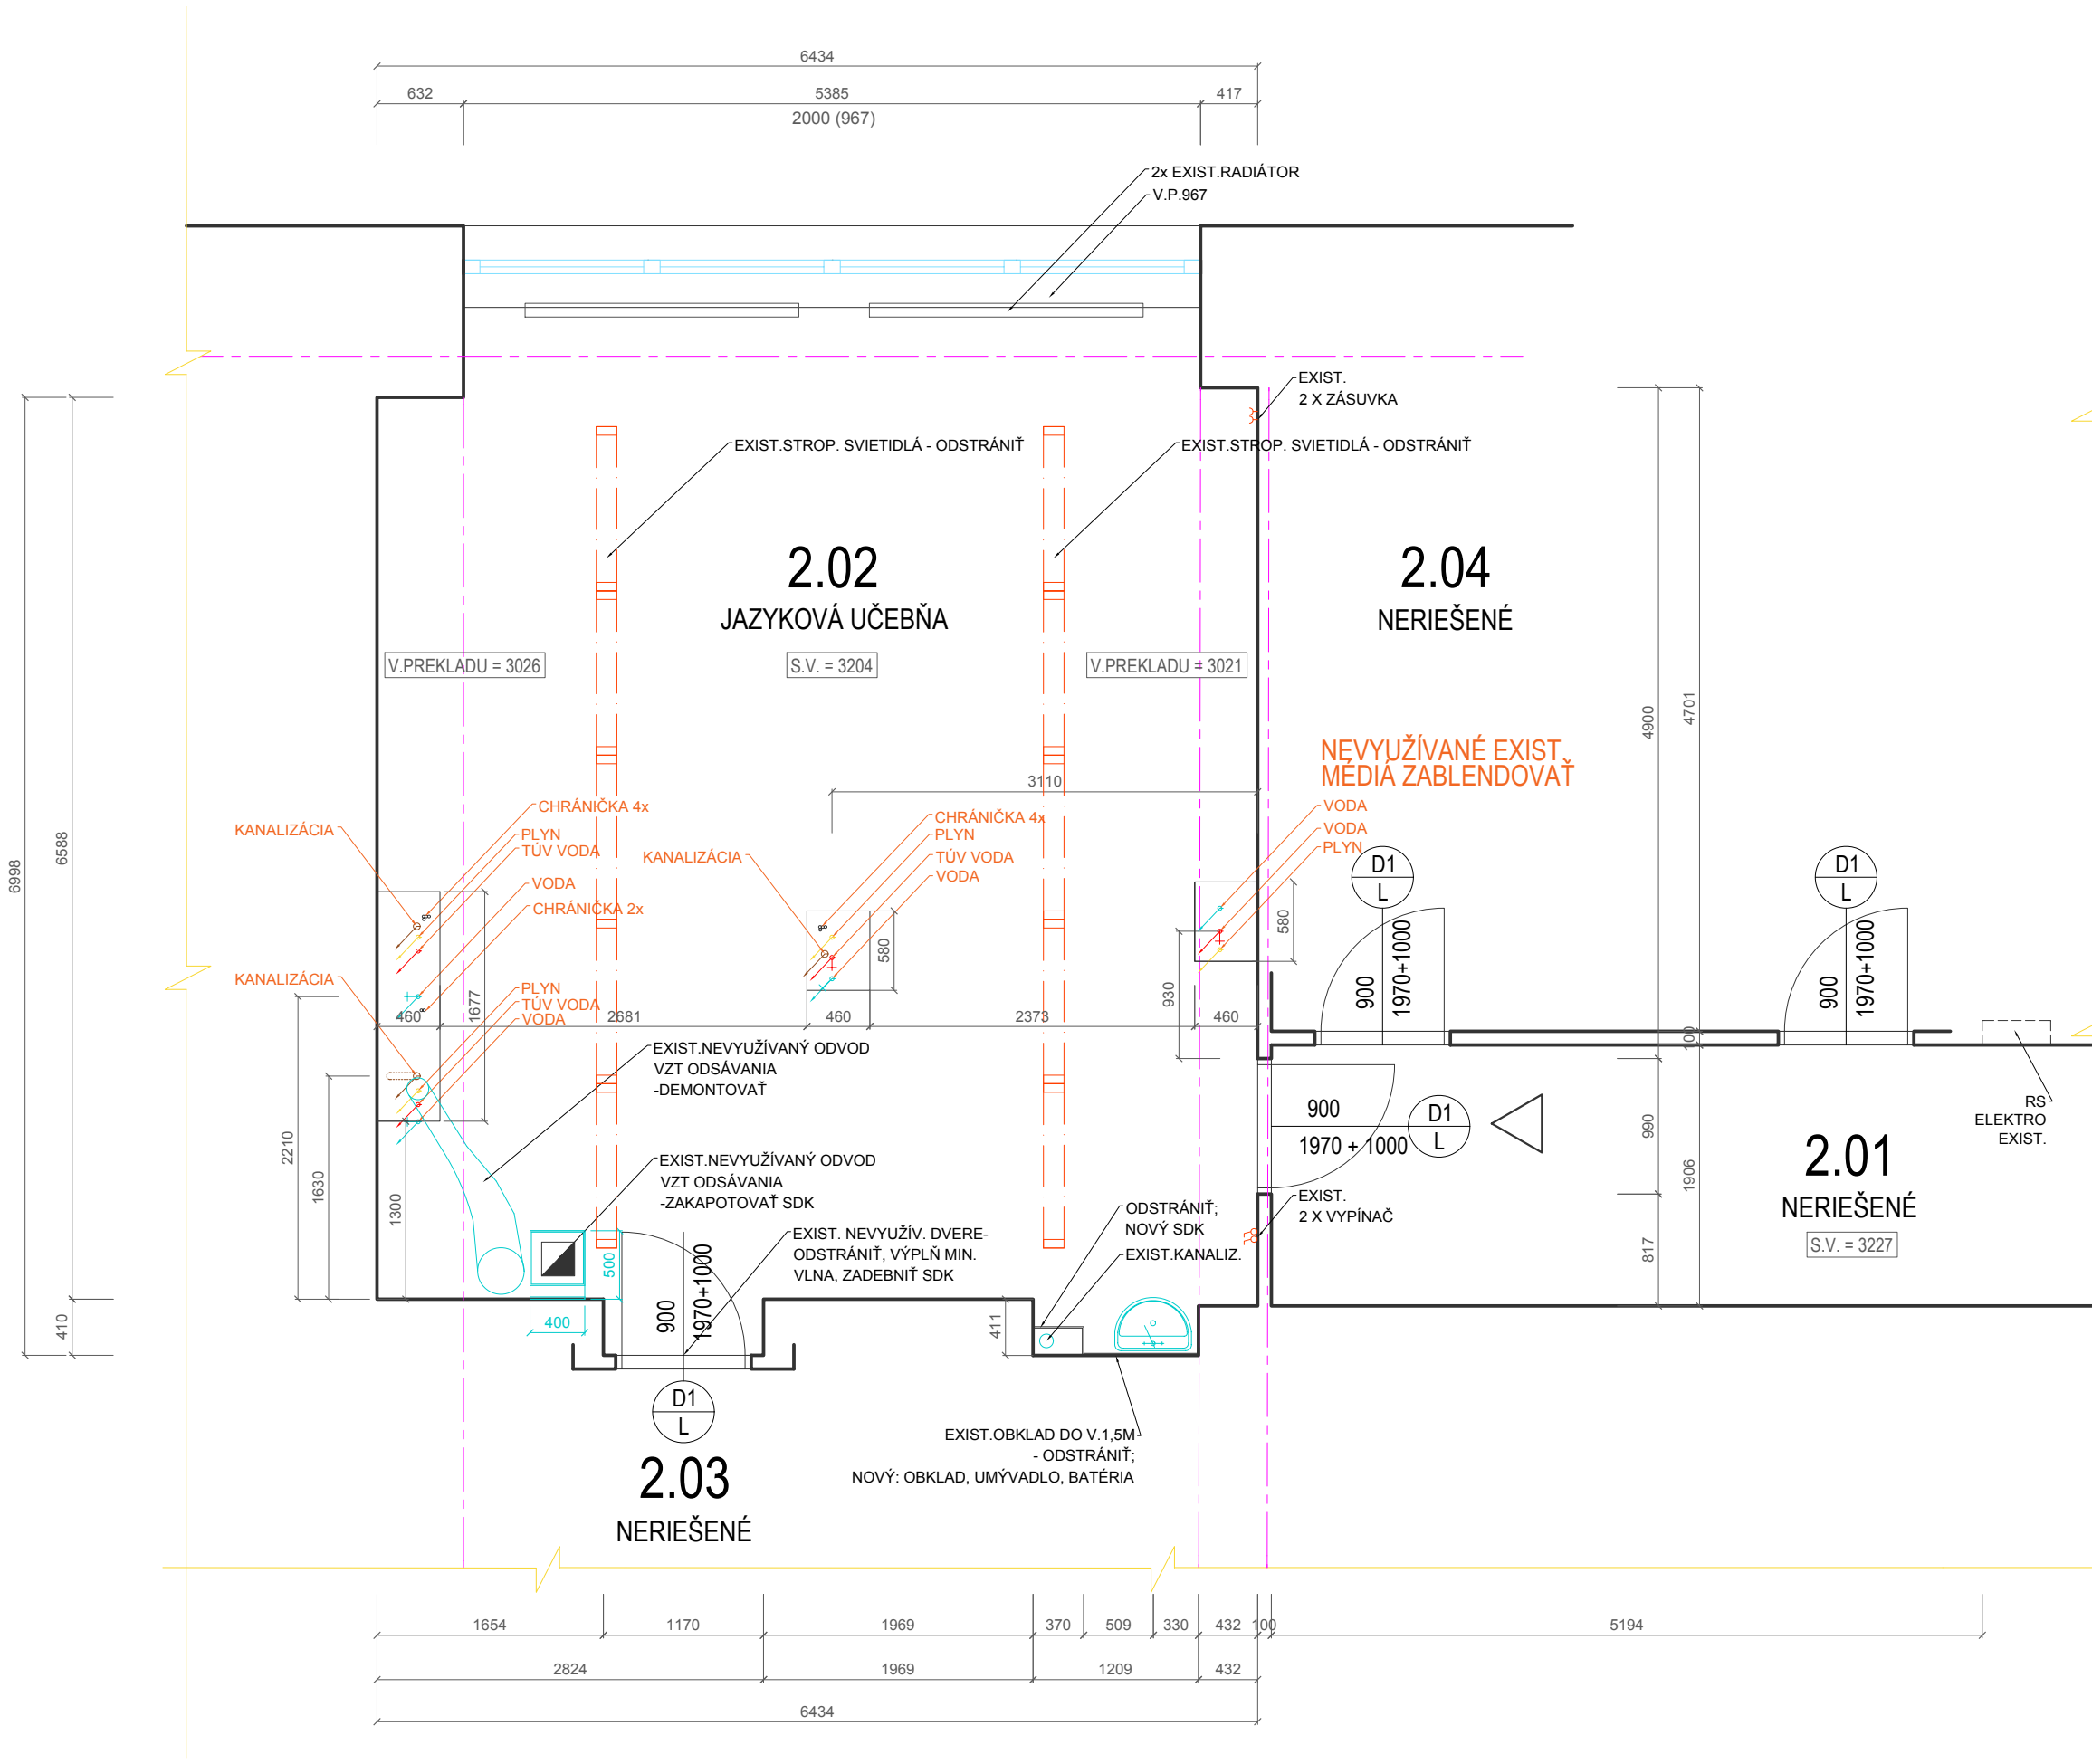

LEGENDA MIESTNOSTÍ, MATERIÁLOV:

pol.	účel miestnosti	plocha	podlaha	steny ,strop	poznámka
2.01	CHODBA		LINOLEUM	EXIST.NOVÁ VÝMALBA, UMÝV. NÁTER DO V.1500 MM	GUMEN. SOKEL 70 MM
2.02	JAZYKOVÁ UČEBŇA	46,87 m2	LINOLEUM	EXIST.PŮVODNÝ NÁTER, PUKLINY: KERAMIC. OBKLAD PRI UMÝVADLE DO V.1500 MM; 1,8 M2 ODSTRÁNIŤ	NEVYUŽÍV. VZT JEDNOTKY DVER.NADSVETL. V. 1000 MM
2.03	ODBOR. UČEBŇA		NERIEŠENÉ	NERIEŠENÉ	NERIEŠENÉ
2.04	UČEBŇA		NERIEŠENÉ	NERIEŠENÉ	NERIEŠENÉ


-
- EXISTUJÚCE MUROVANÉ KONŠTRUKCIE STAVBY

LEGENDA PRVKOV:

-
- EXIST. OKENNÁ KONŠTRUKCIA - OTVÁRAVÉ KRÍDLO + SKLOPNÁ VETRAČKA

VŠETKY VÝVODY MÉDIÍ SÚ EXISTUJÚCE, NEVYUŽITÉ - ZABLENDOVAŤ NA 1.NP, VÝVODY V UČEBNI ZREZAŤ, PODLAHU DOBETÓNOVAŤ, POLOŽIŤ PLÁVAJÚCU NÁŠLAPNÚ VRSTVU - LAMINÁT. PARKETY

	zodpovedný projektant: Mgr. arch. Jaroslav Pavle	autor: Mgr. arch. Jaroslav Pavle Mgr. arch. Beáta Pavleová Ing. arch. Barbora Polanská	vypracoval: Ing. arch. Barbora Polanská	generálny projektant: Mgr. arch. Jaroslav Pavle - Le Pavle
investor	Mesto Pezinok, Radničné námestie 7, 902 01 Pezinok			časť01 Architektúra
miesto stavby	ZŠ Na bielenisku, Na bielenisku 2, 902 01 Pezinok, parc. č. 748/2, k.ú. Pezinok			formát3xA4
názov	Zlepšenie technického vybavenia jazykovej učebne na ZŠ Na bielenisku			dátum09 2017
				mierka1:50
obsah výkresu	UČEBŇA 2.02 - SKUTKOVÝ STAV			- - - - S Ú - - - 0 1 -
	číslo zákazky	stupeň	číslo výkresu	rev

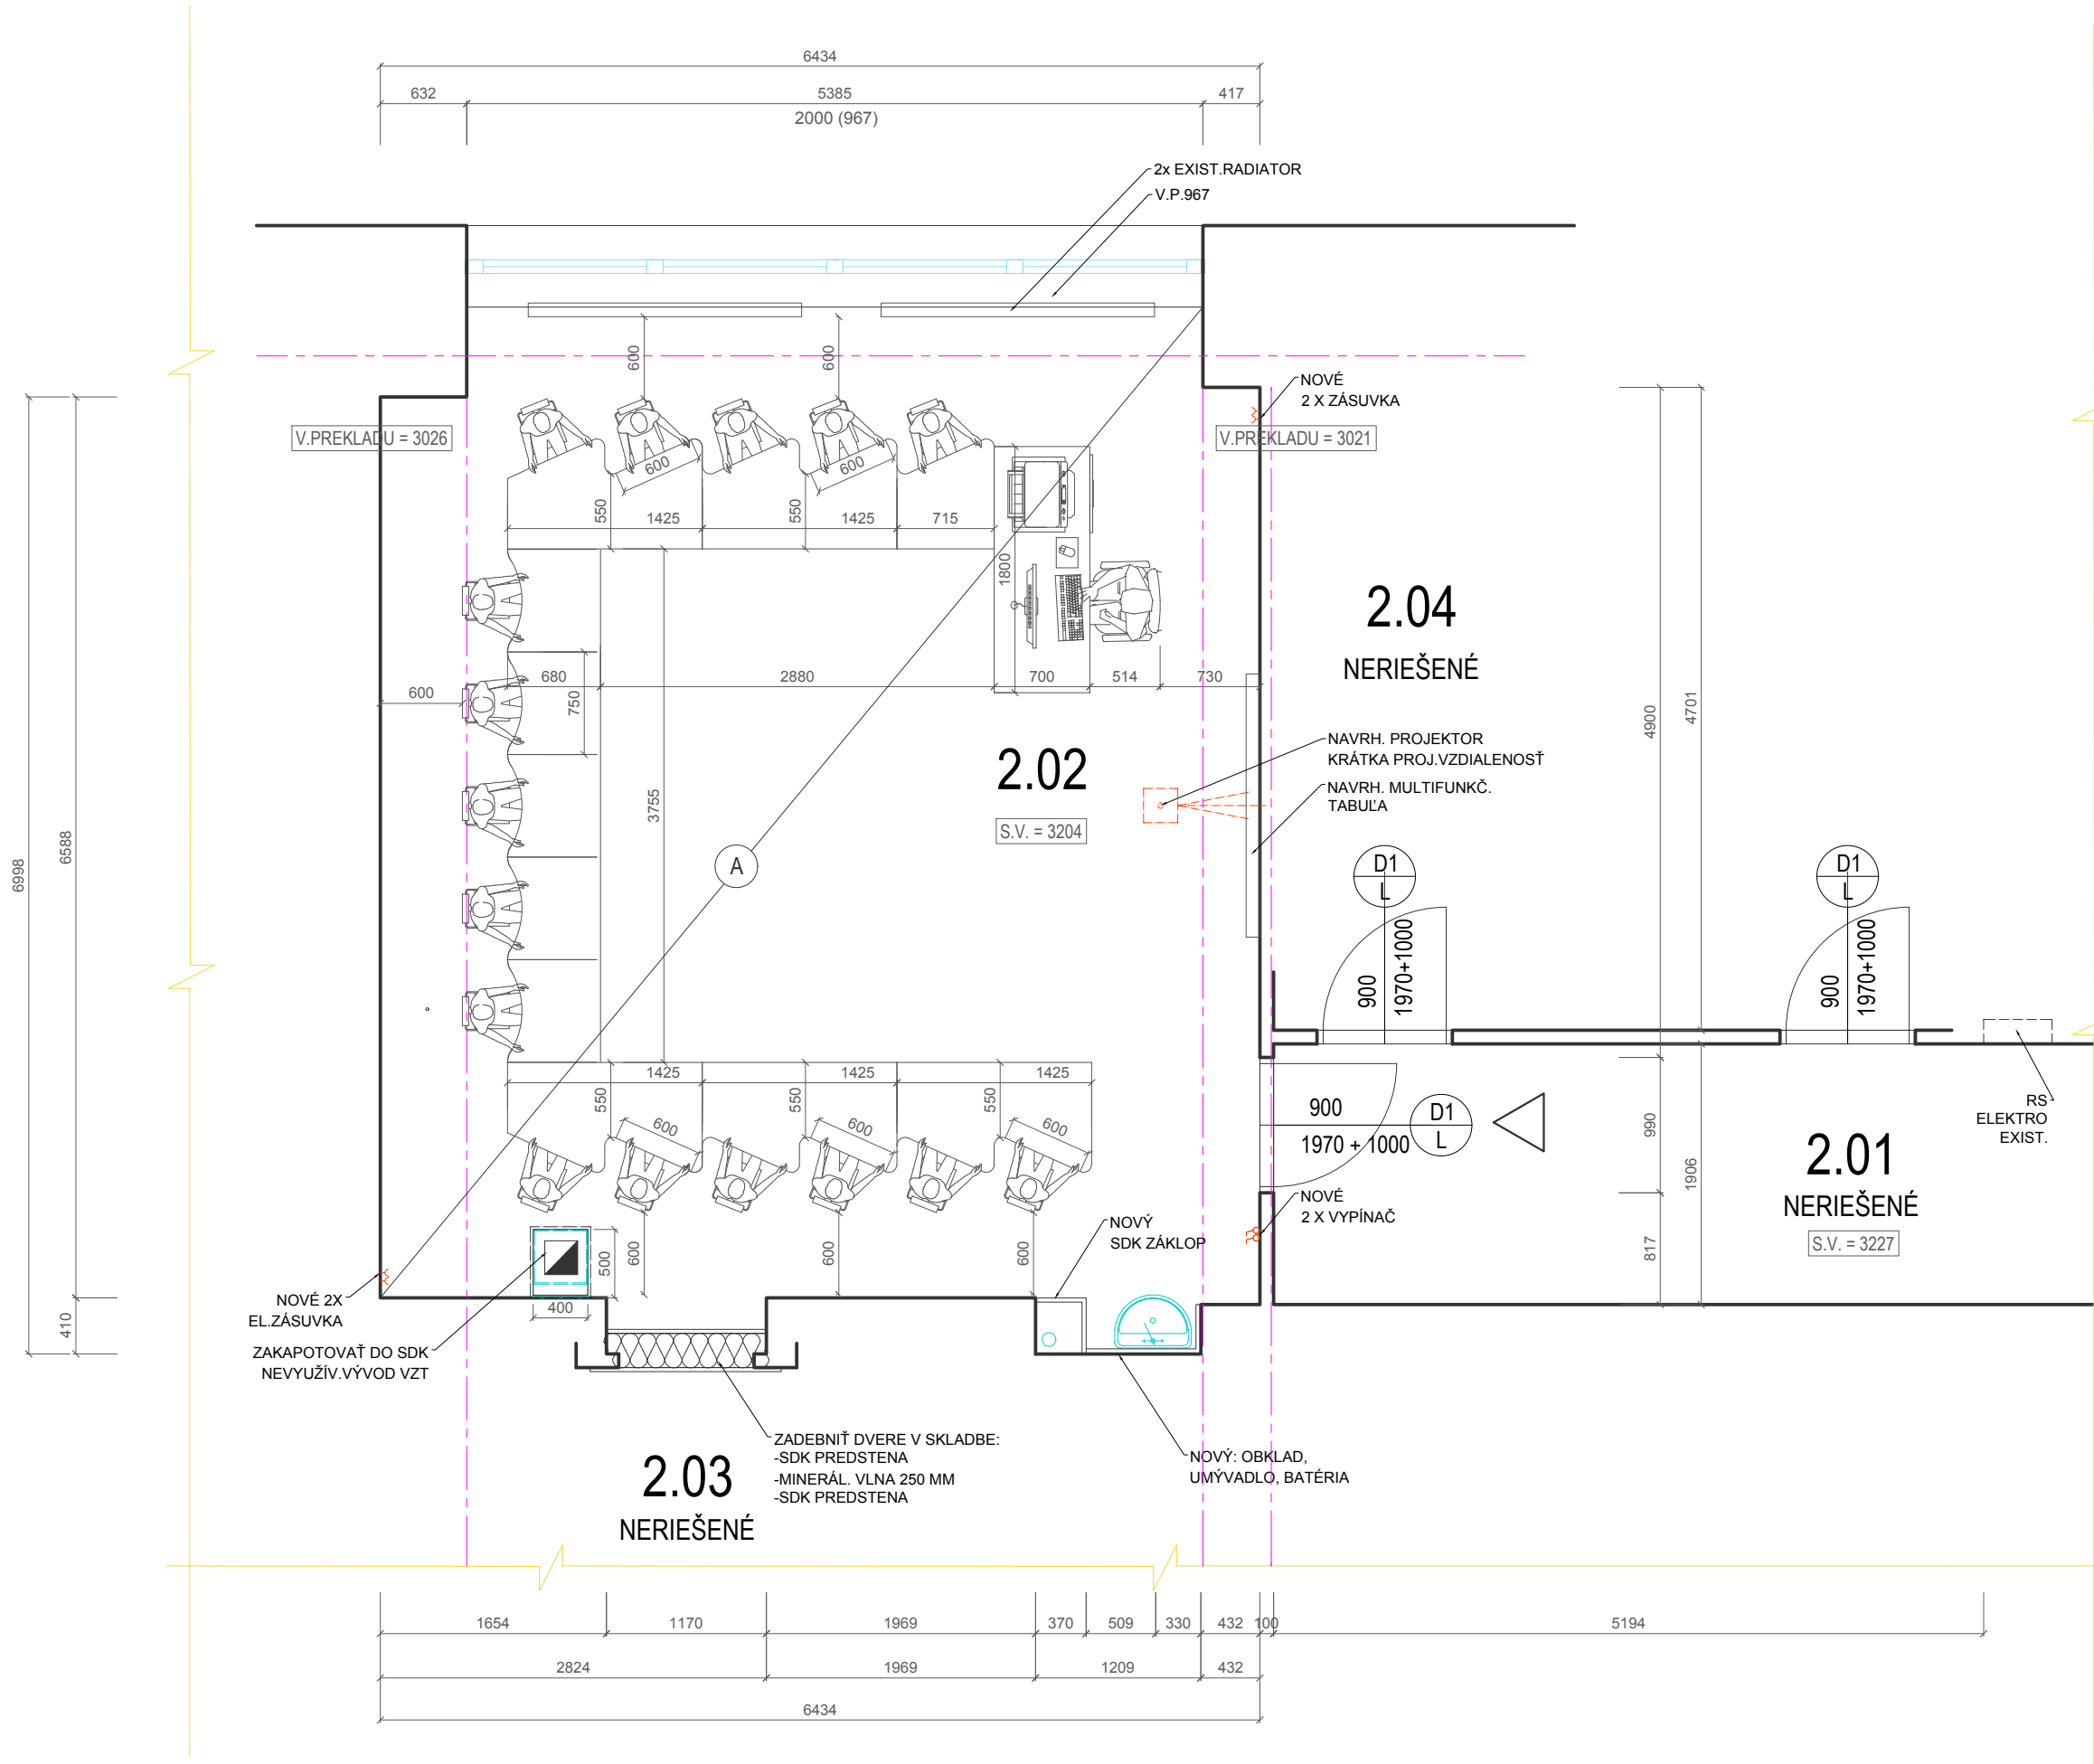

LEGENDA MIESTNOSTÍ, MATERIÁLOV:

pol.	účel miestnosti	plocha	podlaha	steny ,strop	poznámka
2.01	CHODBA		NERIEŠENÉ	NOVÝ EL. KÁBEL Z RS VIEŠŤ V LIŠTE	NERIEŠENÉ
2.02	JAZYKOVÁ UČEBŇA	46,87 m2	NOVÉ PARKETY	ZAPRACOVANIE PRASKLÍN, NOVÁ STIERKA, VÝMALBA - BIELA NOVÝ KERAM. OBKLAD PRI UMÝV. DO V.1.5 M 1,95 M2; SDK PODHLAD	NEVYUŽÍV. VZT JEDNOTKY DVER NADSVETL. V. 1000 MM
2.03	ODBOR. UČEBŇA		NERIEŠENÉ	NERIEŠENÉ	NERIEŠENÉ
2.04	UČEBŇA		NERIEŠENÉ	NERIEŠENÉ	NERIEŠENÉ

-
- EXISTUJÚCE MUROVANÉ KONŠTRUKCIE STAVBY

LEGENDA PRVKOV:

-
- EXIST. OKENNÁ KONŠTRUKCIA - OTVÁRAVÉ KRÍDLO + SKLOPNÁ VETRAČKA

NAVRHOVANÉ PEVNÉ A MOBILNÉ ZARIADENIE UČEBNE:

- PEVNÉ:
- PRACOVISKO UČITEĽ S AUDIO SYSTÉMOM: RZMER 700 X 1800 X V 750 MM, S NAPOJENÍM KLIENTS. STANÍC, MONITOROM, KLÁVESNICA, MYŠ, S OVLÁDANÍM PROJEKTORA
- RACOVISKO ŽIAK 680 X 750 X V 750 MM, S AUDIO SYSTÉMOM - SLÚCHATKÁ
- MOBILNÉ:
- VÝŠKOVO-NASTAVITEĽNÉ STOLIČKY PRE ŽIAKOV A UČITEĽA

- ELEKTRO:
- NÁVRH PROJEKTORA NA KRÁTKÚ PROJ. VZDIALENOSŤ 0,5 M, MULTIFUNKČ. TABUĽA, STROPNÉ SVIETIDLÁ; PRÍVODNÝ EL. KÁBEL Z RS V CHODBE VIEŠŤ V LIŠTE;; NOVÉ ZÁSUVKY, VYPÍNAČE

	zodpovedný projektant: Mgr. arch. Jaroslav Pavle	autor: Mgr. arch. Jaroslav Pavle Ing. arch. Beáta Pavleová Ing. arch. Barbora Polanská	vypracoval: Ing. arch. Barbora Polanská	generálny projektant: Mgr. arch. Jaroslav Pavle - Le Pavle
investor	Mesto Pezinok, Radničné námestie 7, 902 01 Pezinok			časť01 Architektúra
miesto stavby	ZŠ Na bielenisku, Na bielenisku 2, 902 01 Pezinok, parc. č. 748/2, k.ú. Pezinok			formát3x44
názov	Zlepšenie technického vybavenia jazykovej učebne na ZŠ Na bielenisku			dátum09 2017
				mierka1:50
obsah výkresu	UČEBŇA 2.02 - NAVRHOVANÝ STAV			- - - - S Ú - - - 0 2 -

LEGENDA NOVÝCH MATERIÁLOV:

POLOŽKA	PLOCHA CELKOM
SADROKARTÓN - PODHLAD	46,9 m2
SADROKARTÓN - PREDSTENA	5,14 m2
SADROKARTÓN - KASTLÍKY	4,56 m2
MINERÁLNA VLNA	2,34 m2
LAMINÁTOVÉ PARKETY	46,9 m2
STIERKA	75,2 m2
VÝMALBA - BIELA	75,2 m2
OBKLAD ZA UMÝVADLOM	1,3 m2

LEGENDA MIESTNOSTÍ, MATERIÁLOV:

pol.	účel miestnosti	plocha	podlaha	steny ,strop	poznámka
2.01	CHODBA		NERIEŠENÉ	NOVÝ EL. KÁBEL Z RS VIEŠŤ V LIŠTE	NERIEŠENÉ
2.02	JAZYKOVÁ UČEBŇA	46,87 m2	NOVÉ PARKETY	ZAPRACOVANIE PRASKLÍN, NOVÁ STIERKA, VÝMALBA - BIELA NOVÝ KERAM. OBKLAD PRI UMÝV. DO V.1.5 M 1,95 M2; SDK PODHLAD	NEVYUŽÍV. VZT JEDNOTKY DVER NADSVETL V. 1000 MM
2.03	ODBOR. UČEBŇA		NERIEŠENÉ	NERIEŠENÉ	NERIEŠENÉ
2.04	UČEBŇA		NERIEŠENÉ	NERIEŠENÉ	NERIEŠENÉ

EXISTUJÚCE MUROVANÉ KONŠTRUKCIE STAVBY
VSTUP DO ODBORNEJ UČEBNE

LEGENDA PRVKOV:


- OK
D1
V
STROPNÉ SVIETIDLO - NOVÉ, V SDK PODHLADE
EL. VYPÍNAČ - NOVÉ
EL. ZÁSUVKA - NOVÉ
RS
REVÍZNA SKRINKA ELEKTRO - EXISTUJÚCA V CHODBE, M.Č.2.01
A
SADROKARTÓN PODHLAD

NAVROVANÉ PEVNÉ A MOBILNÉ ZARIADENIE UČEBNE:
PEVNÉ:
PRACOVISKO UČITEĽ S AUDIO SYSTÉMOM: RZMER 700 X 1800 X V 750 MM, S NAPOJENÍM KLIENTS. STANÍC, MONITOROM, KLÁVESNICA, MYŠ, S OVLÁDANÍM PROJEKTORA
RACOVISKO ŽIAK 680 X 750 X V 750 MM, S AUDIO SYSTÉMOM - SLÚCHATKÁ
MOBILNÉ:
VÝŠKOVO-NASTAVITEĽNÉ STOLIČKY PRE ŽIAKOV A UČITEĽA

ELEKTRO:
NÁVRH PROJEKTORA NA KRÁTKÚ PROJ. VZDIALENOSŤ 0,5 M, MULTIFUNKČ. TABUĽA, STROPNÉ SVIETIDLÁ;
PRÍVODNÝ EL. KÁBEL Z RS V CHODBE VIEŠŤ V LIŠTE, NOVÉ ZÁSUVKY, VYPÍNAČE

NAVROVANÉ STAVEBNÉ ÚPRAVY V ROZSAHU: SDK PODHLAD 47 M2, SDK ZAKAPOTOVANIE NEVYUŽÍVANÉHO VZT VÝVODU, SDK PREDSTENA+ZADEBNENIE DVERÍ DO VEDĽ. UČEBNE MINERÁLNOU VLNOU 250MM + SDK. NOVÝ OBKLAD - KERAM./ NEREZ, NOVÉ UMÝVADLO + BATÉRIA. EXIST. NEVYUŽÍV. VÝVODY MÉDIÍ - ZABLENDOVAŤ NA 1.NP, ZREZAŤ, PODLAHA - ODSTRÁNIŤ STARÉ LINO, DOBETÓNOVAŤ ČASTI PO VÝVODOCH, NOVÉ PARKETY. STENY ZAČISTIŤ, ZAPRACOVAŤ PUKLINY, NOVÁ STIERKA A VÝMALBA BIELA, PLOCHA: 75,2 M2.

	zodpovedný projektant: Mgr. arch. Jaroslav Pavle	autor: Mgr. arch. Jaroslav Pavle Ing. arch. Beáta Pavleová Ing. arch. Barbora Polanská	vypracoval: Ing. arch. Barbora Polanská	generálny projektant: Mgr. arch. Jaroslav Pavle - Le Pavle
investor	Mesto Pezinok, Radničné námestie 7, 902 01 Pezinok			časť 01 Architektúra
miesto stavby	ZŠ Na bielenisku, Na bielenisku 2, 902 01 Pezinok, parc. č. 748/2, k.ú. Pezinok			formát 3xA4
názov	Zlepšenie technického vybavenia jazykovej učebne na ZŠ Na bielenisku			dátum 09 2017 mierka 1:50
obsah výkresu	UČEBŇA 2.02 - NAVROVANÝ STAV - STAV.ÚPRAVY			- - - - S Ú - - - 0 3 - číslo zákazky stupeň číslo výkresu rev.

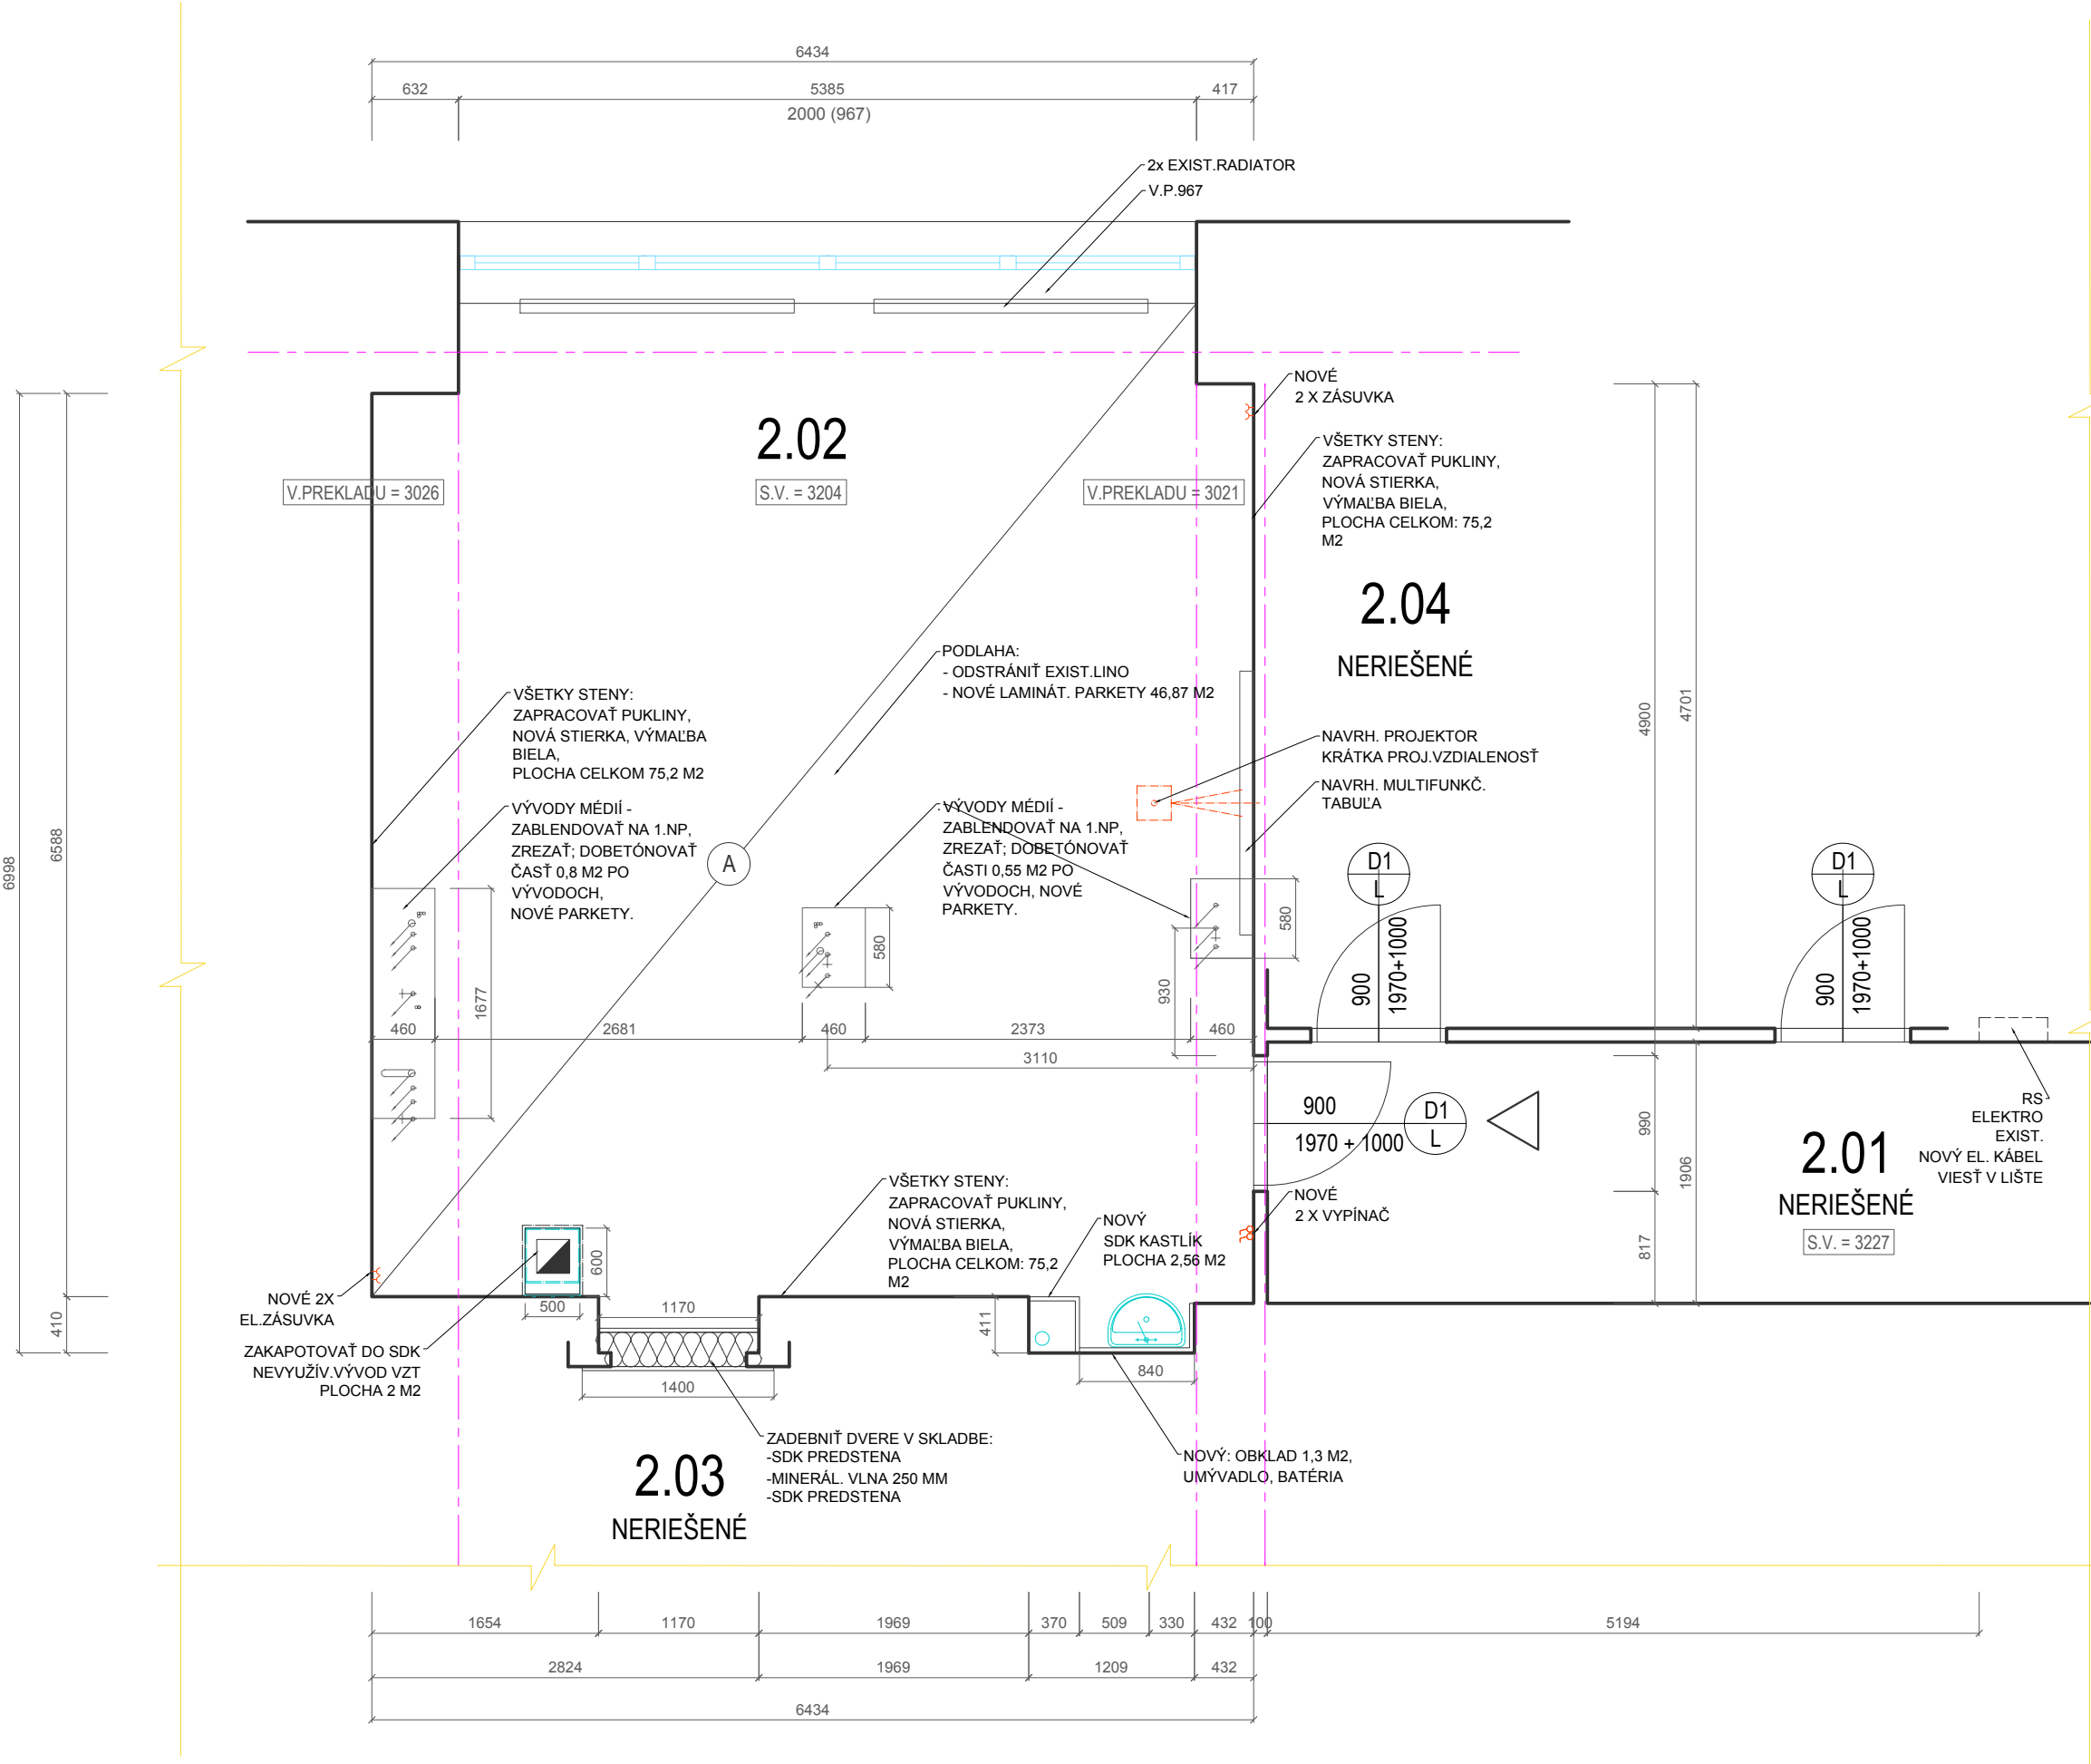

časť:
Architektúra
O B S A H

Mgr.arch.Jaroslav Pavle
- Le Pavle

- 00 Technická správa
- 01 Pôdorys učebne - Skutkový stav
- 02 Pôdorys učebne - Navrhovaný stav
- 03 Pôdorys učebne - Stavebné úpravy

**Zlepšenie technického vybavenia
jazykovej učebne na ZŠ Na bielenisku**
ul. Na bielenisku 2, 902 01 Pezinok
parc.č. 748/2, k.ú. Pezinok
okres Pezinok

Mgr.arch.Jaroslav Pavle
- Le Pavle

objekt:	Zlepšenie technického vybavenia jazykovej učebne na ZŠ Na bielenisku	
hl. projektant:	Mgr.arch. Jaroslav Pavle	
zodp. projektant:	Mgr.arch. Jaroslav Pavle	
investor:	Mesto Pezinok, Radničné námestie 7, 902 01 Pezinok	
časť:	Architektúra	
dátum:	09/ 2017	paré:



**Zlepšenie technického vybavenia
jazykovej učebne na ZŠ Na bielenisku**
ul. Na bielenisku 2, 902 01 Pezinok
parc.č. 748/2, k.ú. Pezinok
okres Pezinok

Mgr.arch.Jaroslav Pavle
- Le Pavle

objekt:	Zlepšenie technického vybavenia jazykovej učebne na ZŠ Na bielenisku	
hl. projektant:	Mgr.arch. Jaroslav Pavle	
zodp. projektant:	Mgr.arch. Jaroslav Pavle	
investor:	Mesto Pezinok, Radničné námestie 7, 902 01 Pezinok	
časť:	Architektúra	
dátum:	09/ 2017	paré: