

Mestské zastupiteľstvo v PEZINKU

Dňa: 26.11.2015

bod: 28.

Por. č. 2.

28. Prevody a nájmy nehnuteľností

PREDKLADÁ : Mgr. Oliver Solga, primátor
SPRACOVAL : Mgr. Tomáš Kulla, právnik MsÚ Pezinok

Stanovisko Prevodovej rady zo dňa 20.10.2015: Odporúča schváliť prevod za cenu 30,00 €/m², rovnako ako v iných prípadoch v danej lokalite.

Stanovisko komisie ÚPVaŽP a Ekonomickej komisie bude prezentované ústne.

UZNESENIE MsZ č./2015

Mestské zastupiteľstvo v Pezinku

v zmysle ustanovenia § 9 ods. 2 písm. c) zákona č. 138/1991 Zb. o majetku obcí,
v znení neskorších predpisov

s c h v a ľ u j e PREVODU NEHNUTEĽNOSTI

PREDMET PREVODU: odkúpenie pozemku v k. ú. Pezinok, lokalita Leitne, a to konkrétne:

- parc. reg. „C“ č. 6114/1, druh: záhrady vo výmere **28 m²** zapísaný na LV č. 7580, spolu **28 m²**.

Pozemok parcela reg. „C“ č. 6114/1, druh: záhrady vo výmere **28 m²** je vo vlastníctve mesta Pezinok podľa LV č. 7580.

KUPUJÚCI: Matej Šutta, Bc.

Samuel Šutta, Bc.

Oliver Šutta

PREDÁVAJÚCI: Mesto Pezinok, Radničné námestie 7, 902 14 Pezinok, IČO: 00 305 022

Kúpna cena: Podľa Znaleckého posudku č. 95/2015 – t.j. **630,00 €** (jednotková cena 22,48 €/m²) za celý predmet prevodu.
Znalecký posudok č. 95/2015 vyhotovený dňa 23.08.2015 Ing. Evou Hulalovou.

Prevodová rada odporúča kúpnu cenu 30,00 €/m².

Spôsob prevodu: Prevod v zmysle ustanovenia § 9a ods. 1 písm. c) zákona č. 138/1991 Zb. o majetku obcí, t. j. priamy predaj najmenej za cenu vo výške všeobecnej hodnoty majetku stanovenej podľa osobitného predpisu – znalecký posudok.


Účel: Odkúpenie pozemku z dôvodu vybudovania plotu, aby bol zamedzený pohyb cudzích osôb na pozemku pri chate žiadateľov.

POZNÁMKY: Žiadatelia sú v zmysle LV č. 1705 vlastníkami pozemku parcela č. 6114/3 vo výmere 347 m², stavby chaty s. č. 43 na pozemku parcela č. 6113 vo výmere 53 m².
Kupujúci majú záväzky voči Mestu vysporiadané.

a) bez pripomienok

b) s týmito pripomienkami:




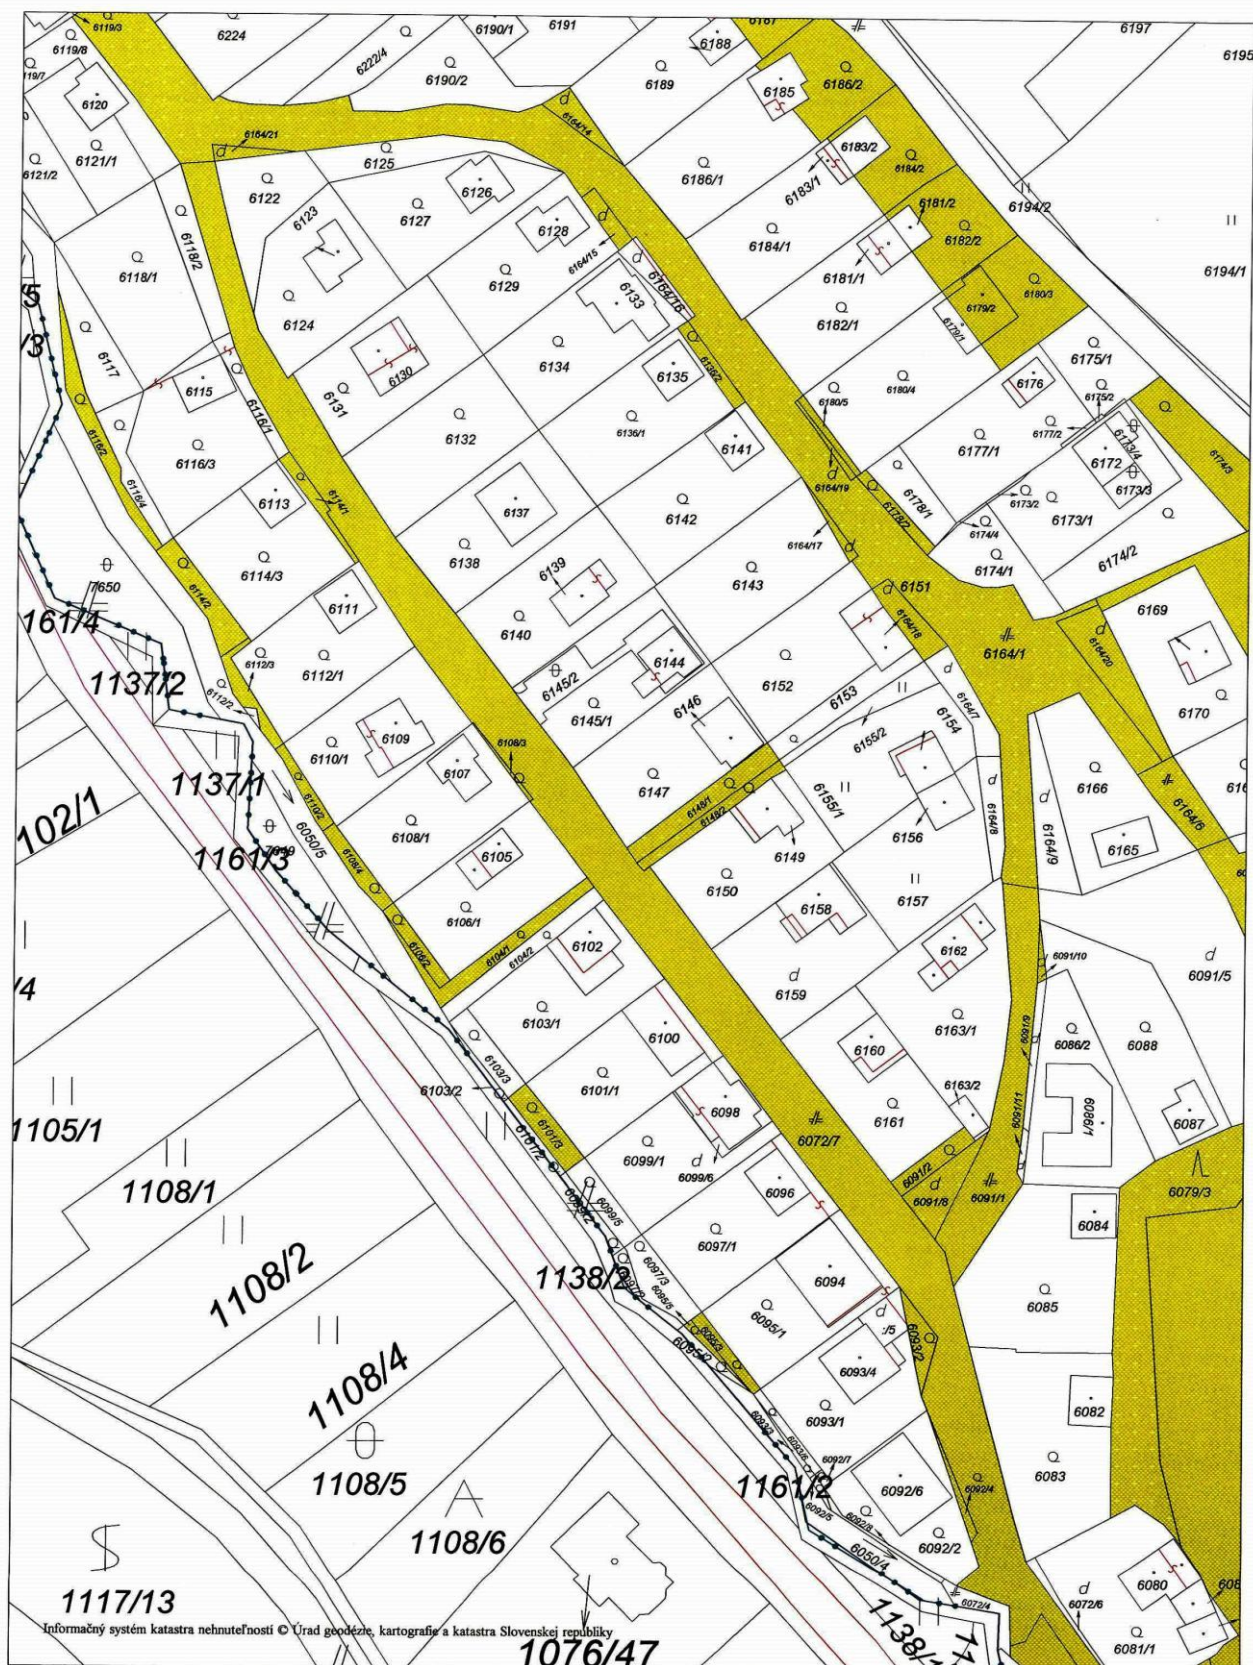

Aktuálnosť: 30.08.2015 - Vytlačené: 8.10.2015

Mierka 1:1000

PLATNÝ ÚPN

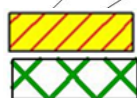

PLOCHY A PRIESTORY REKREÁCIE A ZOTAVENIA

BIOKORIDOR NADREGIONÁLNEHO VÝZNAMU

NÁVRH ÚPN - Komplexný výkres priestorového usporiadania a funkčného využitia územia



zmiešané územie pre rekreáciu v prírodnom prostredí

ORTOFOTO

