


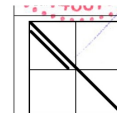

LEGENDA

- pešie trasy
- cyklotrasy
- zjazdové chodníky
- komunikácie
- dažďové záhrady
- zatravnené plochy
- oddychové a hracie plochy



REKONSTRUKČIA VNÚTROBLOKU ZA HRADBAMI, PEZINOK

INVESTOR: Mesto Pezinok, Radničné námestie 7, 90201 Pezinok

SPRACOVATEĽ: k - architekti s.r.o., Oravská 3, 821 09 Bratislava

AUTOR: Ing. arch. Miroslav Kollár, PhD

NÁZOV VÝKRESU: Situácia - širšie vzťahy


MIERKA: 1:1000 FORMÁT: 2x A4

DÁTUM: 06/2019

Rozpis prvkov workoutovej a fitness casti			
Rč.	Názov	množstvo	ilustračný obrázok
1	workoutová sústava	1ks	
2	precvičovanie kĺbov	1 ks	
3	veslovanie	1ks	
4	posilkovanie	1ks	
5	precvičovanie chôdze	1ks	

Rozpis prvkov detského ihriska			
Rč.	Názov	množstvo	ilustračný obrázok
6	herná zostava so šmykľákmi	1ks	
7	pružinová hojdačka	2ks	
8	hojdačka reťazová trojmiestna	1ks	
9	sústava balabáňových prvkov	1 ks	

Iné prvky			
Rč.	Názov	množstvo	ilustračný obrázok
10	tréning	2ks	
11	basketbalový kôš	2ks	
12	sípkový a sieť	1ks	
13	ležiaca	12ks	
14	odpadkový kôš	3ks	
15	stojan na bicykle	2ks	
16	informačný nosič	3ks	

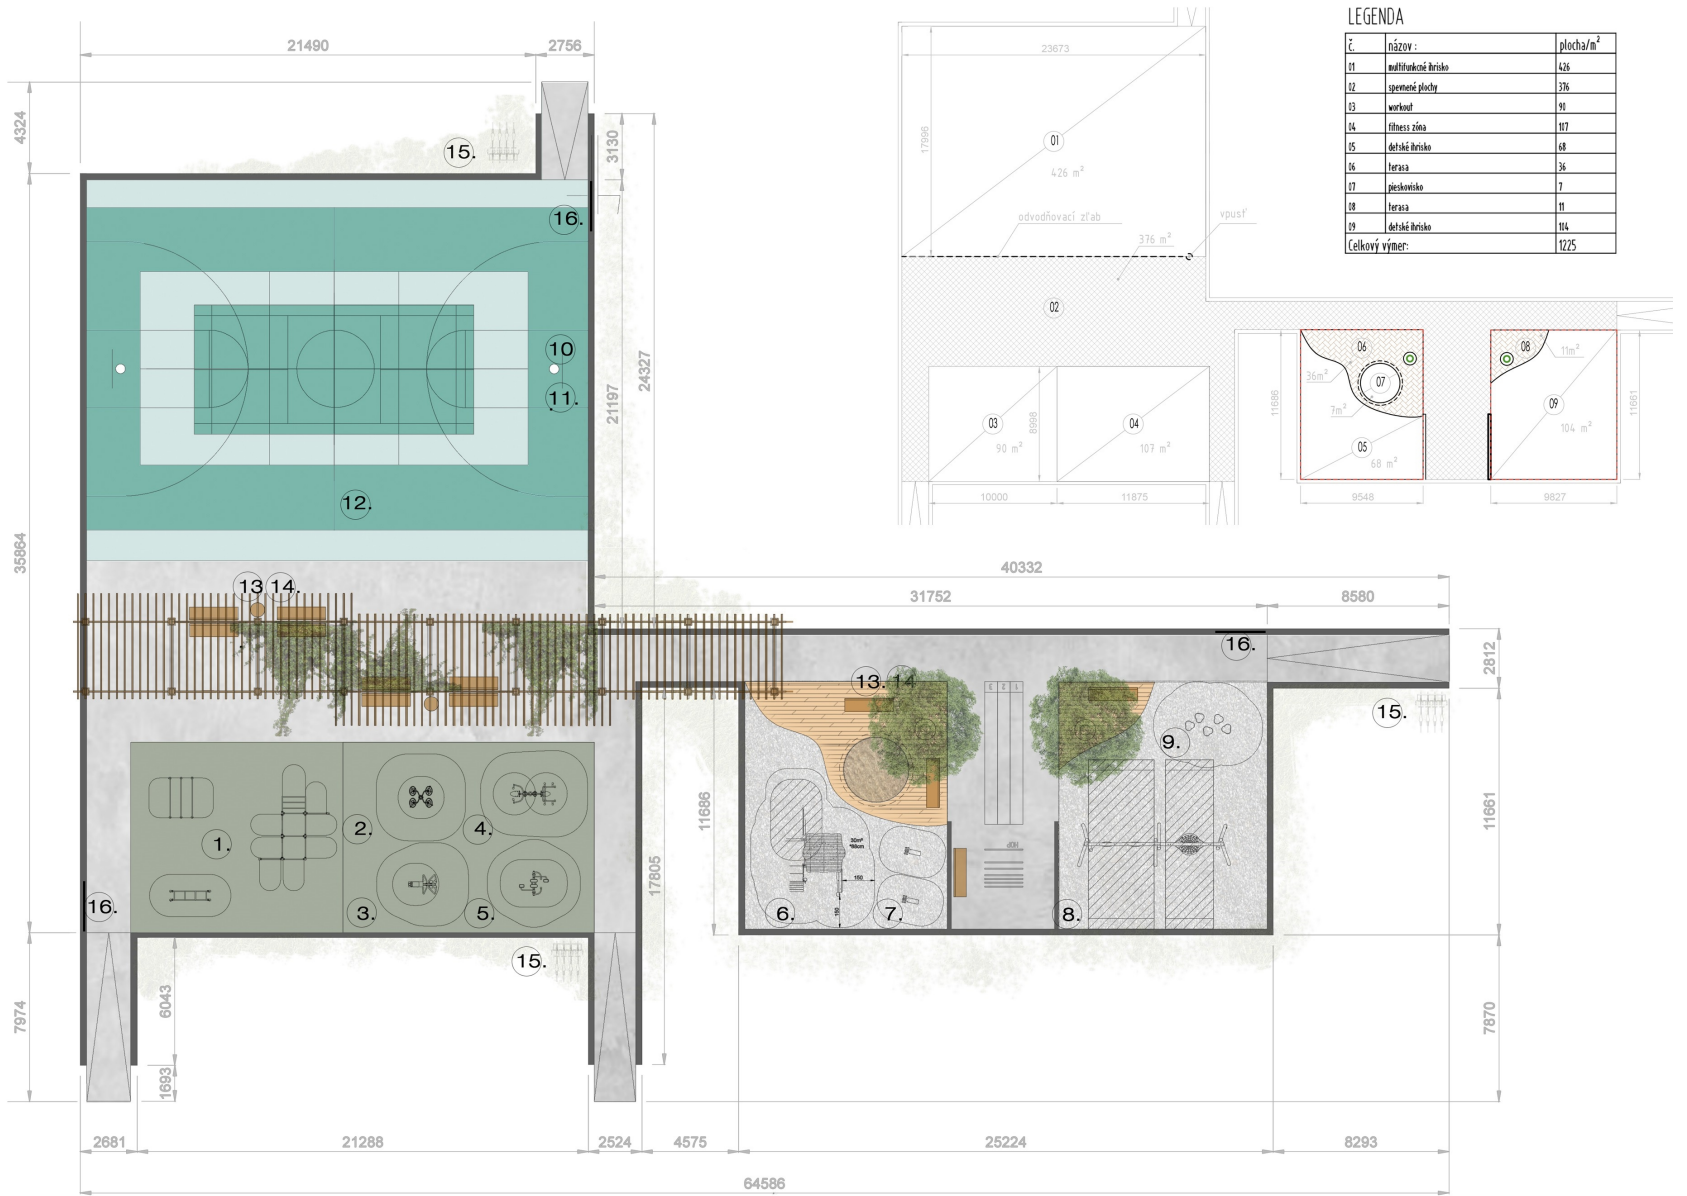

Pergola



Osvetlenie



Pieskovisko



REVITALIZÁCIA VNÚTROBLOKU ZA HRADBAMI, PEZINOK

INVESTOR: Mesto Pezinok, Radničné námestie 7, 90201 Pezinok

SPRACOVATEĽ: k - architekti s.r.o., Oravská 3, 821 09 Bratislava

AUTOR: Ing. arch. Miroslav Kollár, PhD

NÁZOV VÝKRESU: Situácia - rozmiestnenie herných prvkov

MIERKA: 1:250

FORMÁT: 2xA4

DÁTUM: 06/2019

