



okrasné záhony
so sedením



prírodné herné
prvky pre deti



stretávací zóna
s piknikovými stolmi



parkovacia zóna zo
zatravnovacích panelov




vodozdržné opatrenia -
dažďové záhrady



parkovacia zóna krytá
vegetačnou strechou

LEGENDA

- pešie trasy
- cyklotrasy
- jazdné chodníky
- komunikácie
- dažďové záhrady
- zatravnené plochy
- oddychové a hracie plochy

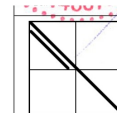

REKONSTRUKČIA VNÚTROBLOKU ZA HRADBAMI, PEZINOK

INVESTOR: Mesto Pezinok, Radničné námestie 7, 90201 Pezinok

SPRACOVATEĽ: k - architekti s.r.o., Oravská 3, 821 09 Bratislava

AUTOR: Ing. arch. Miroslav Kollár, PhD

NÁZOV VÝKRESU: Situácia - širšie vzťahy

MIERKA:

1:1000

FORMÁT:

2x A4


DÁTUM:

06/2019

Rozpis prvkov workoutovej a fitness casti			
Rč.	Názov	množstvo	ilustračný obrázok
1	workoutová sústava	1ks	
2	precvičovanie kĺbov	1 ks	
3	veslovanie	1ks	
4	posilkovanie	1ks	
5	precvičovanie chôdze	1ks	

Rozpis prvkov detského ihriska			
Rč.	Názov	množstvo	ilustračný obrázok
6	herná zostava so šmykľakom	1ks	
7	pružinová hojdačka	2ks	
8	hojdačka reťazová trojmiestna	1ks	
9	sústava balabáňových prvkov	1 ks	

Iné prvky			
Rč.	Názov	množstvo	ilustračný obrázok
10	tréning	2ks	
11	basketbalový kôš	2ks	
12	sípkový a sieť	1ks	
13	ležiaca	12ks	
14	odpadkový kôš	3ks	
15	stojan na bicykle	2ks	
16	informačný nosič	3ks	

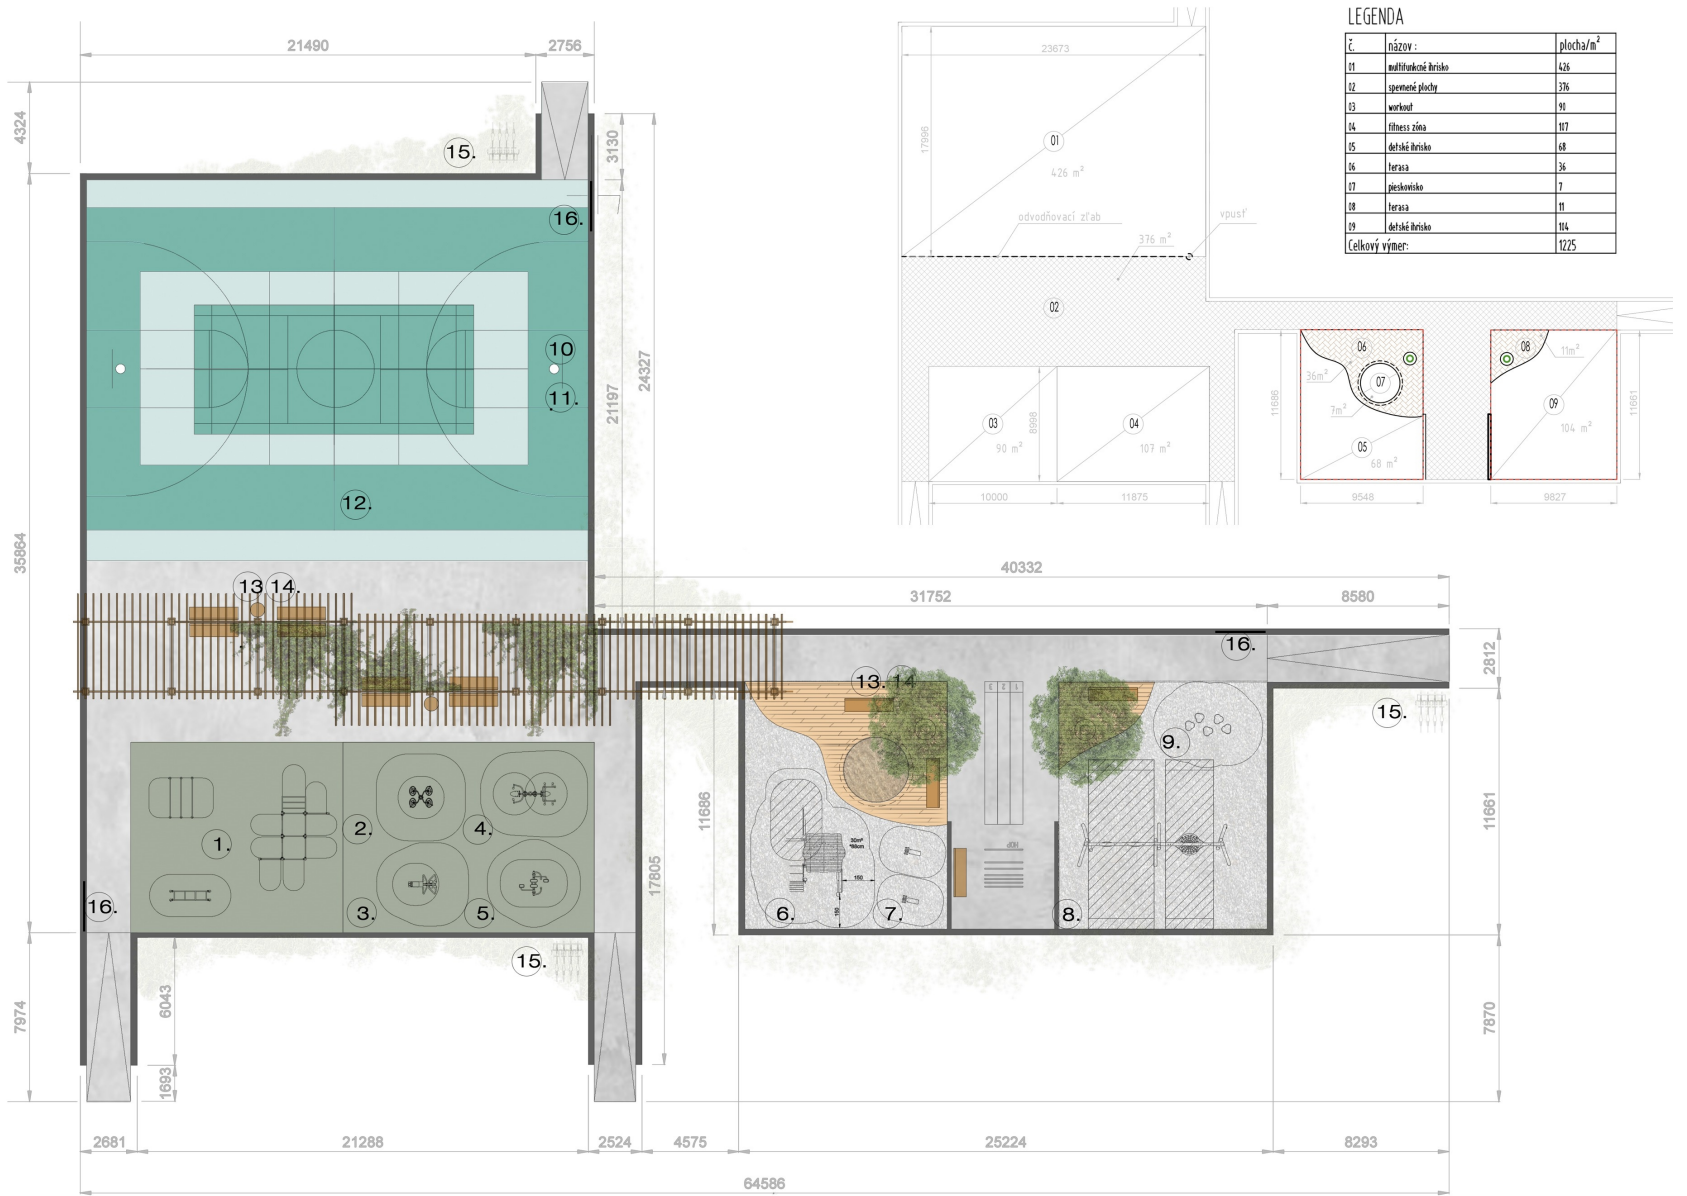

Ing. arch. Miroslav KOLLÁR autORIZOVANÝ ARCHITECT		REVITALIZÁCIA VNÚTROBLOKU ZA HRADBAMI, PEZINOK	
INVESTOR:		Mesto Pezinok, Radničné námestie 7, 90201 Pezinok	
SPRACOVATEĽ:		k - architekti s.r.o., Oravská 3, 821 09 Bratislava	
AUTOR:		Ing. arch. Miroslav Kollár, PhD	
NÁZOV VÝKRESU:		Situácia - rozmiestnenie herných prvkov	
MIERKA:		1:250	FORMÁT: 2xA4
DÁTUM:		06/2019	