

Mestské zastupiteľstvo v PEZINKU

Dňa: 18.09.2018

bod: 23.

Por. č. 10.

23. Prevody a nájmy nehnuteľností

PREDKLADÁ : Mgr. Oliver Solga, primátor
SPRACOVAL : Mgr. Katarína Škerdová, právnik MsÚ Pezinok

**Stanovisko Prevodovej rady zo dňa 20.08.2018: Odporúča schváliť prevod v predloženom znení.
Stanovisko komisie ÚPVaŽP a Ekonomickej komisie bude prezentované ústne.**

UZNESENIE MsZ č./2018

Mestské zastupiteľstvo v Pezinku
v zmysle ustanovenia § 9 ods. 2 písm. e) zákona č. 138/1991 Zb. o majetku obcí,
v znení neskorších predpisov

schvaľuje

ZRIADENIE VECNÉHO BREMENA

PREDMET: Zriadenie vecného bremena pre účely priznania práva uloženia elektrickej prípojky na pozemkoch v k. ú. Pezinok, lokalita: Slniečná ulica, Šenkvickej ulica, Trnavská ulica, určené geometrickým plánom č. 80/2018:

- diel č. 3 o výmere **13 m²** z parcely registra „C“ parcelné číslo 2299/3, zastavané plochy a nádvoría o výmere 48 m²
- diel č. 4 o výmere **2 m²** z parcely registra „C“ parcelné číslo 2299/2, zastavané plochy a nádvoría, o výmere 24 m²
- diel č. 5 o výmere **85 m²** z parcely registra „E“ parcelné číslo 1282, ostatné plochy o výmere 10 685 m²
- diel č. 6 o výmere **2 m²** z parcely registra „E“ parcelné číslo 1282, ostatné plochy o výmere 10 685 m²
- diel č. 7 o výmere **132 m²** z parcely registra „E“ parcelné číslo 1504/2, zastavané plochy a nádvorie o výmere 2952 m²
- diel č. 8 o výmere **25 m²** z parcely registra „E“ parcelné číslo parcelné číslo 1504/1, ostatné plochy o výmere 5264 m²
- diel č. 9 o výmere **13 m²** z parcely registra „E“ parcelné číslo parcelné číslo 1504/1, ostatné plochy o výmere 5264 m²
- diel č. 10 o výmere **12 m²** z parcely registra „E“ parcelné číslo 1495/1, orná pôda o výmere 19 m²

Vymedzený rozsah záberu vecného bremena je **284 m²**.

Presná výmera a trasa vedenia je vyznačená v geometrickom pláne na vyznačenie vecného bremena na priznanie práva uloženia inž. sietí č. 80/2018 vyhotoveného Ing. Martinom Jučovičom – GEODET dňa 15. 08. 2018, úradne overeného dňa 28.08.2018 Okresným úradom Pezinok, katastrálny odbor.

PLATITEĽ: MAVÍN DISTRIBUTION, s. r. o., Športová 41, 900 91 Limbach, IČO: 36 367 494

OPRÁVNENÝ: Západoslovenská distribučná, a.s., Čulenova 6, 816 47 Bratislava, IČO: 36 361 518


POVINNÝ: Mesto Pezinok, sídlo: Radničné námestie 7, 902 14 Pezinok, IČO: 00 305 022

ODPLATA: 10,00 €/bežný meter

Účel: Uloženie elektrickej prípojky k stavbe radových domov Slniečná - Pezinok, VNK, DTS, NNK v Pezinku. Účelom stavby je zvýšenie kapacity elektrického napätia pre lokalitu Slniečná ulica, Šenkvickej ulica, Trnavská ulica.

Poznámky: Predmetom je uzatvorenie „ostrej“ zmluvy o zriadení vecného bremena so Západoslovenskou distribučnou a.s., spočívajúceho v práve uloženia elektrickej prípojky v zmysle GP č. 80/2018 zo dňa 15. 08. 2018.

Obr. č. 1: GP na vyznačenie vecného bremena na priznanie práva uloženia inž. sietí č. 80/2018

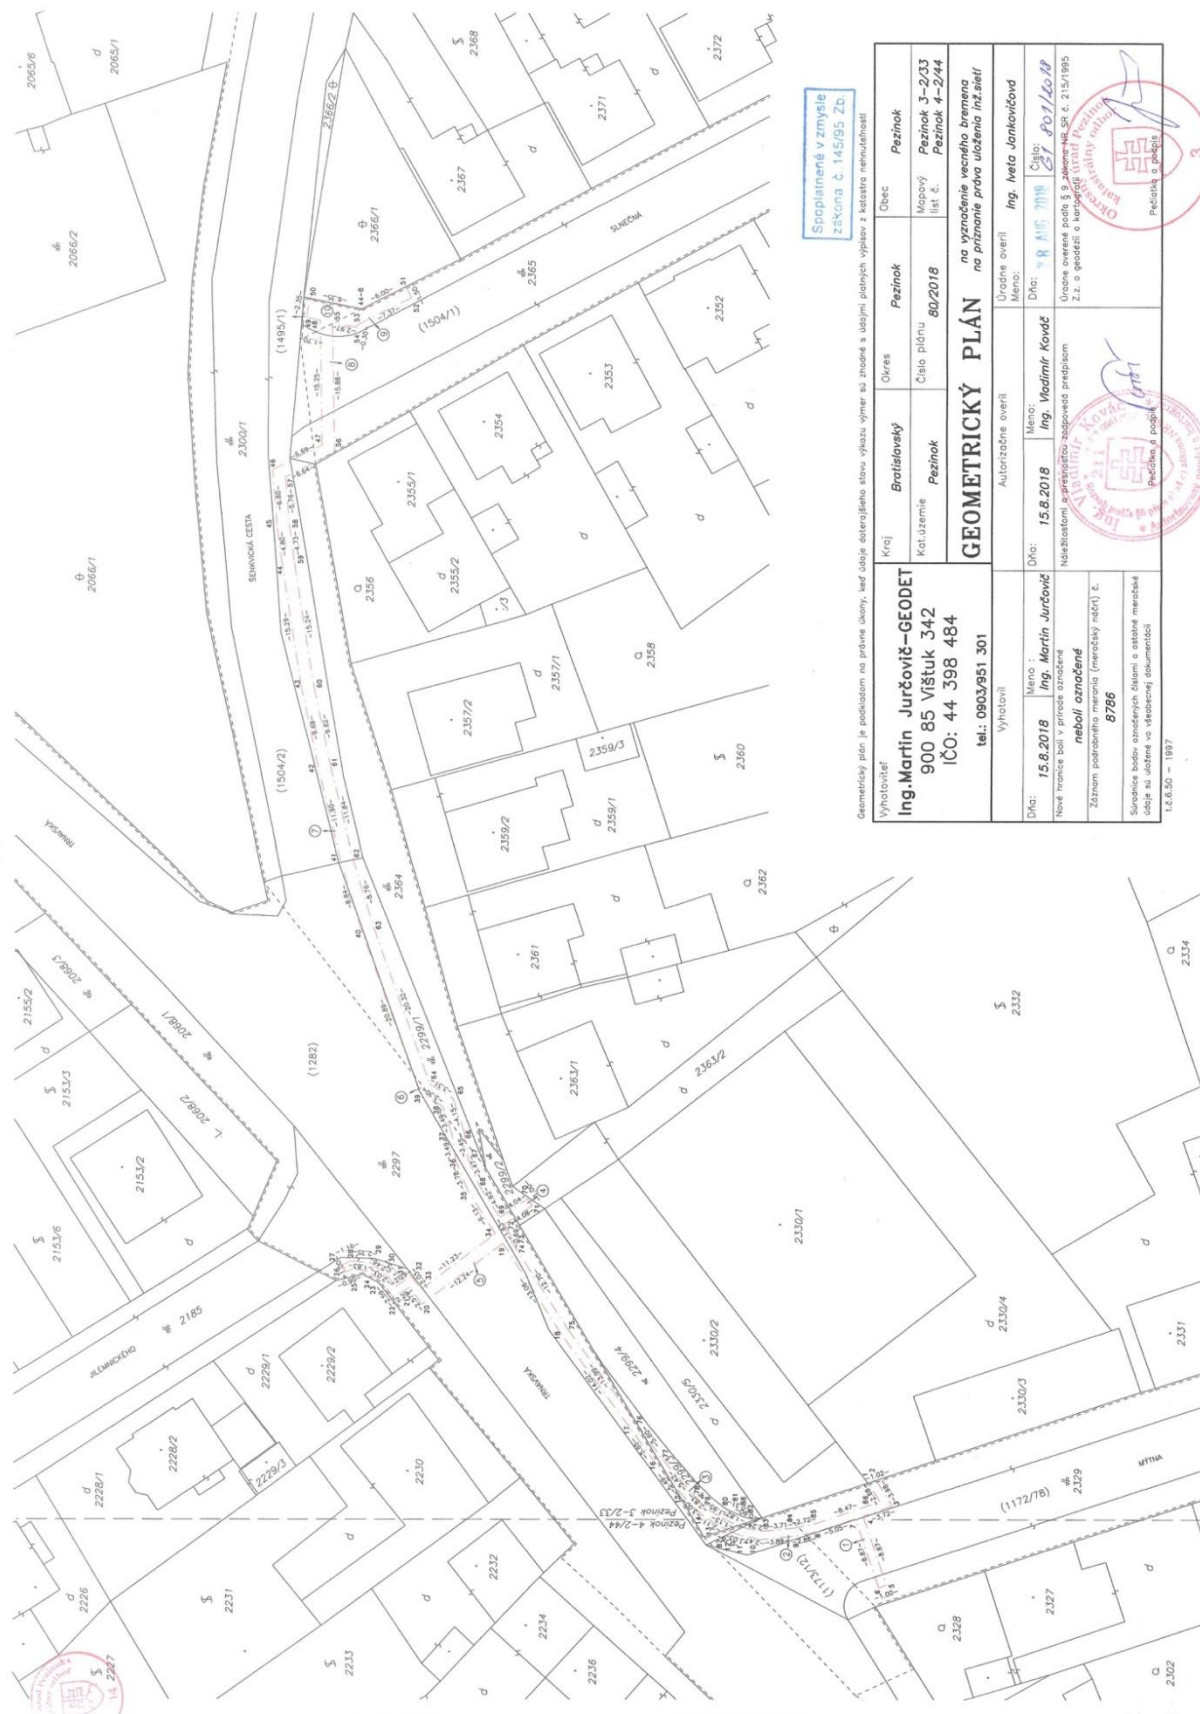

Spopiatnené v zmysle
Zákona č. 145/95 Zb.
o katastrálnom územnom
usporiadaní

Vyhotovitel Ing. Martin Jurčovič – GEODET 900 85 Višňuk 342 IČO: 44 398 484 tel.: 0903/951 301		Kraj Braňovský	Obec Pezinok	Číslo plánu 80/2018	Pezinok Pezinok	Pezinok Pezinok
Meno Ing. Martin Jurčovič		Meno Ing. Vladimír Kováč		Meno Ing. Iveta Janíková		
Dňa: 15.8.2018		Dňa: 15.8.2018		Dňa: 15.8.2018		
Nové hranice boli v prir. označené neboli označené		Nákladnosť a priručka zodpovedá predpisom		Uradne overené podľa § 9 zákona NR SR č. 215/1995 Z.z. o geodézii a katastrálnom územnom usporiadaní		
Záznam paragrafného merania (merací výškový náčrt) č. 8786		
Súprava bodov označených číslami a ostatné meracie údaje sú uverejnené vo všeobecnej dokumentácii		Súprava bodov označených číslami a ostatné meracie údaje sú uverejnené vo všeobecnej dokumentácii		Súprava bodov označených číslami a ostatné meracie údaje sú uverejnené vo všeobecnej dokumentácii		
LE.6.80 – 1997		LE.6.80 – 1997		LE.6.80 – 1997		



Obr. č. 2: Výkaz výmer z predloženého GP č. 80/2018

VÝKAZ VÝMER																	
Doterajší stav							Zmeny					Nový stav		Vlastník, (iná opráv. osoba) adresa, (sídlo)			
pzn. vložky	listu vlastn.	Číslo parcely			Výmera		Druh pozemku	Diel číslo	k parcele číslo	m ²	od parcely číslo	m ²	Číslo parcely		Výmera		Druh pozemku
		PK	KN - E	KN - C	ha	m ²									ha	m ²	
Stav právny																	
Vyčíslenie rozsahu vecného bremena																	
	10859		1172/78			1654	zast.pl.	1			1172/78	23	(1172/78)		1654	zas.pl.	MUDr.Miroslav Smešek Štefana Kráľika 6484/95 Bratislava
	10859		1173/12			230	t.t.p.	2			1173/12	9	(1173/12)		230	t.t.p.	MUDr.Miroslav Smešek Štefana Kráľika 6484/95 Bratislava
	10434			2299/3		48	zast.pl.	3			2299/3	13	2299/3		48	zast.pl. 22	Mesto Pezinok
	10434			2299/2		24	zast.pl.	4			2299/2	2	2299/2		24	zast.pl. 22	Mesto Pezinok
	10434		1282		1	0685	ost.pl.	5 6		1282 1282	85 2		(1282)	1	0685	ost.pl.	Mesto Pezinok
	10434		1504/2			2952	zast.pl.	7		1504/2	132		(1504/2)		2952	zast.pl.	Mesto Pezinok
	10434		1504/1			5264	ost.pl.	8 9		1504/1 1504/1	25 13		(1504/1)		5264	ost.pl.	Mesto Pezinok
	10434		1495/1			19	orná p.	10		1495/1	12		(1495/1)		19	orná p.)	Mesto Pezinok
Spolu:						2	0876							2	0876		
Stav podľa registra C KN																	
	-			2329		1779	zast.pl.						2329		1779	zast.pl. 22	Doterajší
	10434			2299/3		48	zast.pl.						2299/3		48	zast.pl. 22	Mesto Pezinok
	10434			2299/2		24	zast.pl.						2299/2		24	zast.pl. 22	Mesto Pezinok
	-			2299/1		253	zast.pl.						2299/1		253	zast.pl. 22	Doterajší

L.č.6.77-1997

VÝKAZ VÝMER																	
Doterajší stav							Zmeny					Nový stav		Vlastník, (iná opráv. osoba) adresa, (sídlo)			
pzn. vložky	listu vlastn.	Číslo parcely			Výmera		Druh pozemku	Diel číslo	k parcele číslo	m ²	od parcely číslo	m ²	Číslo parcely		Výmera		Druh pozemku
		PK	KN - E	KN - C	ha	m ²									ha	m ²	
	-			2297		6834	zast.pl.						2297			6834	zast.pl. 22
	-			2300/1	1	4301	zast.pl.						2300/1	1	4301	zast.pl. 22	Doterajší
	-			2364		327	zast.pl.						2364		327	zast.pl. 22	Doterajší
	-			2365		1431	zast.pl.						2365		1431	zast.pl. 22	Doterajší
	-			2068/1		2283	zast.pl.						2068/1		2283	zast.pl. 22	Doterajší
Spolu:						2	7280							2	7280		

Poznámka: Zriaďuje sa vecné bremeno na priznanie práva uloženia inžinierskych sietí (elektrického vedenia) na pozemkoch reg. C-KN p.č.2299/3 (diel č.3) 13 m², p.č.2299/2 (diel č.4) 2 m² a na pozemkoch reg. E-KN p.č. 1172/78 (diel č.1) 23 m², p.č.1173/12 (diel č.2) 9 m², p.č.1282 (diel č.5) 85 m², (diel č.6) 2 m², p.č.1504/2 (diel č.7) 132 m², p.č.1504/1 (diel č.8) 25 m², (diel č.9) 13 m², p.č.1495/1 (diel č.10) 12 m² vo vyznačenom rozsahu v prospech Západoslvenská distribučná a.s., Čulenova 6, Bratislava

Legenda: kód spôsobu využívania 22 - Pozemok, na ktorom je postavená inžinierska stavba - cestná, miestna a účelová komunikácia, lesná cesta, poľná cesta, chodník, nekrýté parkovisko a ich súčasť

L.č.6.77-1997


Obr. č. 3 : Žltou farbou na mape sú vyznačené plochy na predmetnom území, ktoré sú vo vlastníctve Mesta Pezinok

Mapa KN - 30.06.2018, Ortofoto - apríl 2018



1 : 1000

ÚPN - Komplexný výkres priestorového usporiadania a funkčného využitia územia

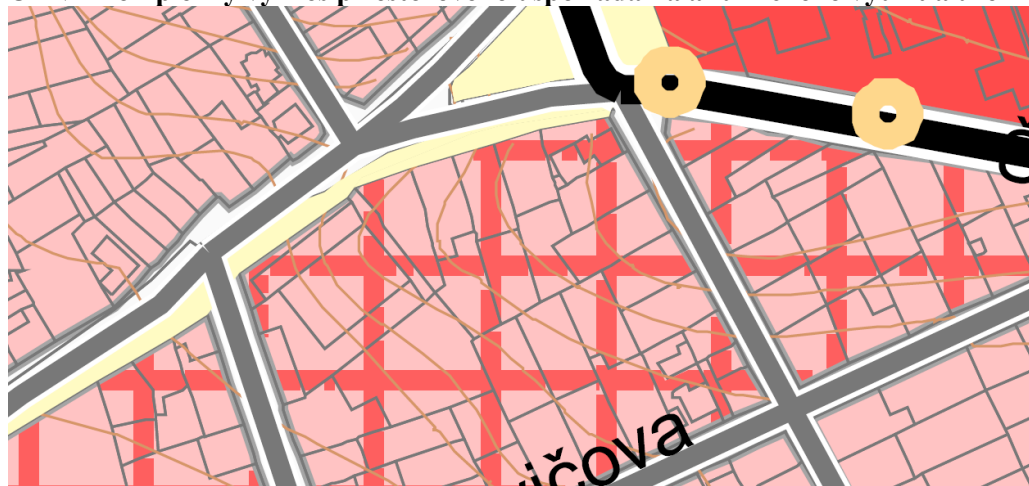

▬▬▬ obytné územie - zmiešaná nízkopodlažná zástavba s prevahou rodinných domov
 hlavné vnútromestské cesty
 vedľajšie vnútromestské cesty
●●●● cyklistická trasa

ÚPN - Výkres regulatívov a verejnoprospešných stavieb



číslo urbanistického bloku	funkčné využitie		urbanistická štruktúra (UŠ)	intervenčné zásahy (IZ)	podlažnosť/ max. výška zástavby v m	koeficient zastavania	koeficient zelene
	názov	označenie					
06 - 28	obytné územie - zmiešaná nízkopodlažná zástavba s prevahou rodinných domov	OÚ-zRD	otvorená bloková zástavba	kompletizácia urbanistickej štruktúry	2	0,30	0,30
06 - 29	obytné územie - zmiešaná nízkopodlažná zástavba s prevahou rodinných domov	OÚ-zRD	otvorená bloková zástavba	kompletizácia urbanistickej štruktúry	2	0,30	0,30
06 - 30	obytné územie - rodinné domy	OÚ-RD	kompaktná bloková zástavba	renovácia	2	0,25	0,50

ORTOFOTO

