


sekcia-a

sekcia-b

sekcia-c

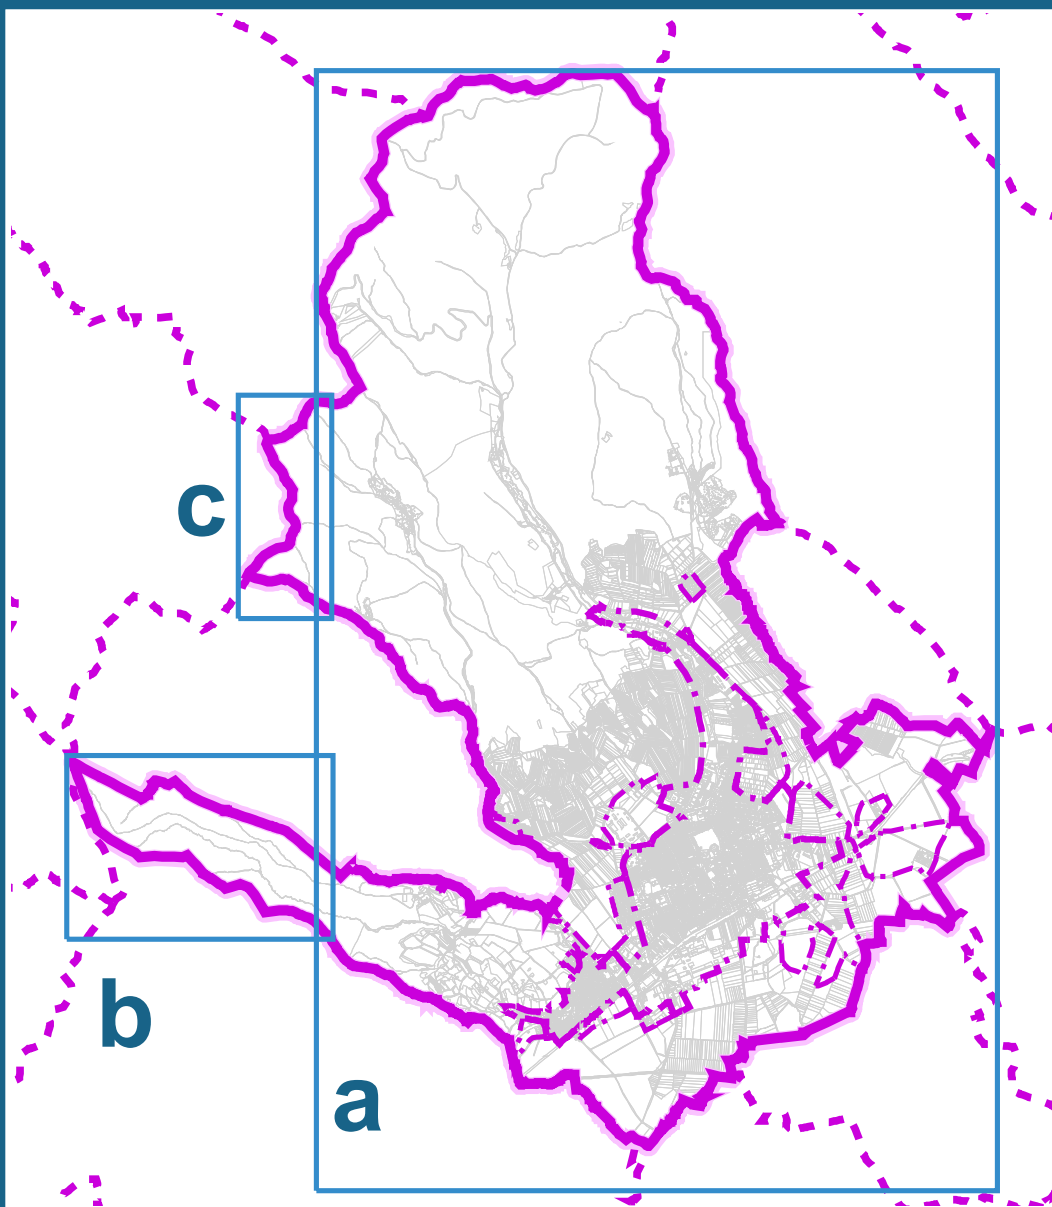

Legenda

STAV hranica riešeného územia hranica zastavaného územia hranica katastrálneho územia hranica urbanistického obvodu hranica parcely výškopis funkčná plocha rozvojové územie Lokality, na ktoré nebol Obvodným pozemkovým úradom v Bratislave (OĽPÚ) udelený súhlas na budúce použitie pohospodárskej pôdy na nehoľnohospodárske účely. Vyjadrenie súhlasu OĽPÚ je možné iba na základe schválených zmien a doplnkov Územného plánu mesta Pezínok na túto lokalitu!	NAVRI skupinový vodovod miestny vodovod zemný vodovod automatická tlaková stanica (ATS) čerpacia stanica (ČS) prameň studňa pásmo hygienickej ochrany (PHO) vodného zdroja kanalizačná sieť kanalizácia bez rozlíšenia kanalizácia jednotná kanalizácia splašková kanalizácia dažďová kanalizácia - výtlak čistenie odpadových vôd (ČOV) výtlaková čerpacia stanica (VČS) pásmo hygienickej ochrany ČOV 1. stupňa
--	--

Mesto Pezínok
potvrdzuje platnosť Územného plánu mesta Pezínok
v zmysle usnesenia mestského zastupiteľstva
č. 241/2016 zo dňa 08.12.2016.

Termín účinnosti
od 01.04.2017.

Mgr. Oliver Solga
primátor

ÚZEMNÝ PLÁN OBCE MESTA PEZÍNOK

Výkres verejného technického vybavenia

M 1 : 10 000


4c

Infraštruktúra vodného hospodárstva

2016

Zhotoviteľ: Aurex, spol. s r.o., Bratislava
Kancelár:
Kancelár:
Zodpovedný inžinier: Ing. Marek Štefák, PhD.

Obstarávateľ: Mesto Pezínok
Mgr. Oliver Solga
Starosta m.č. Pezínok
Osoba odborné spôsobilosti
na obstarávanie ÚPP: Bc. Bibiana Prácheňová

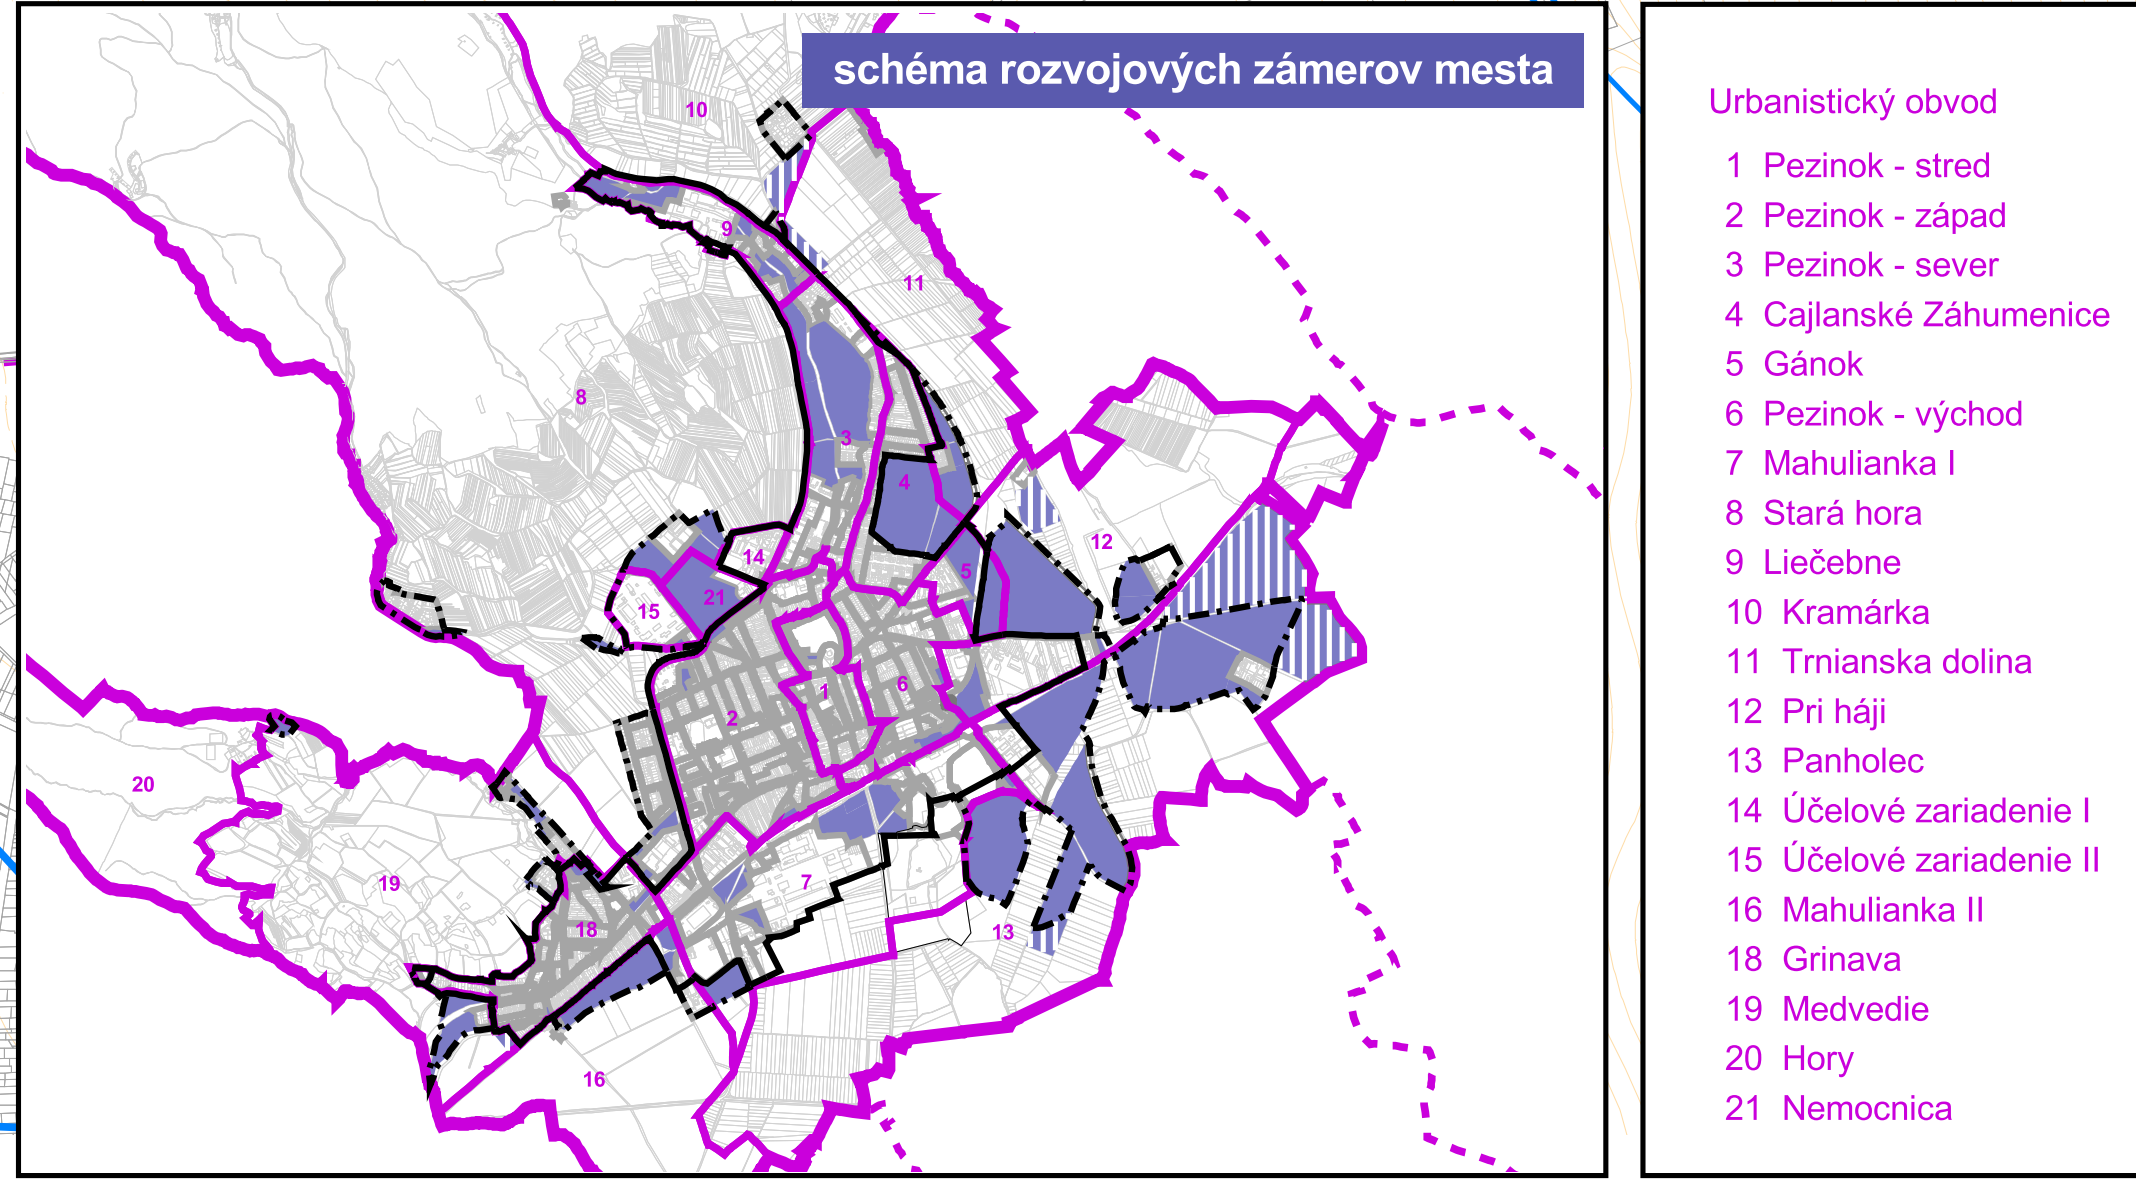

Urbanistický obvod

- 1 Pezínok - stred
- 2 Pezínok - západ
- 3 Pezínok - sever
- 4 Čajianské Záhumenie
- 5 Gáňok
- 6 Pezínok - východ
- 7 Mahulanka I
- 8 Stará hora
- 9 Liečebňa
- 10 Kramárka
- 11 Trnianska dolina
- 12 Pri háj
- 13 Panholiec
- 14 Účelové zariadenie I
- 15 Účelové zariadenie II
- 16 Mahulanka II
- 18 Gmáča
- 19 Mýdvedie
- 20 Hory
- 21 Nemocnica