PRIECHOD č. 7

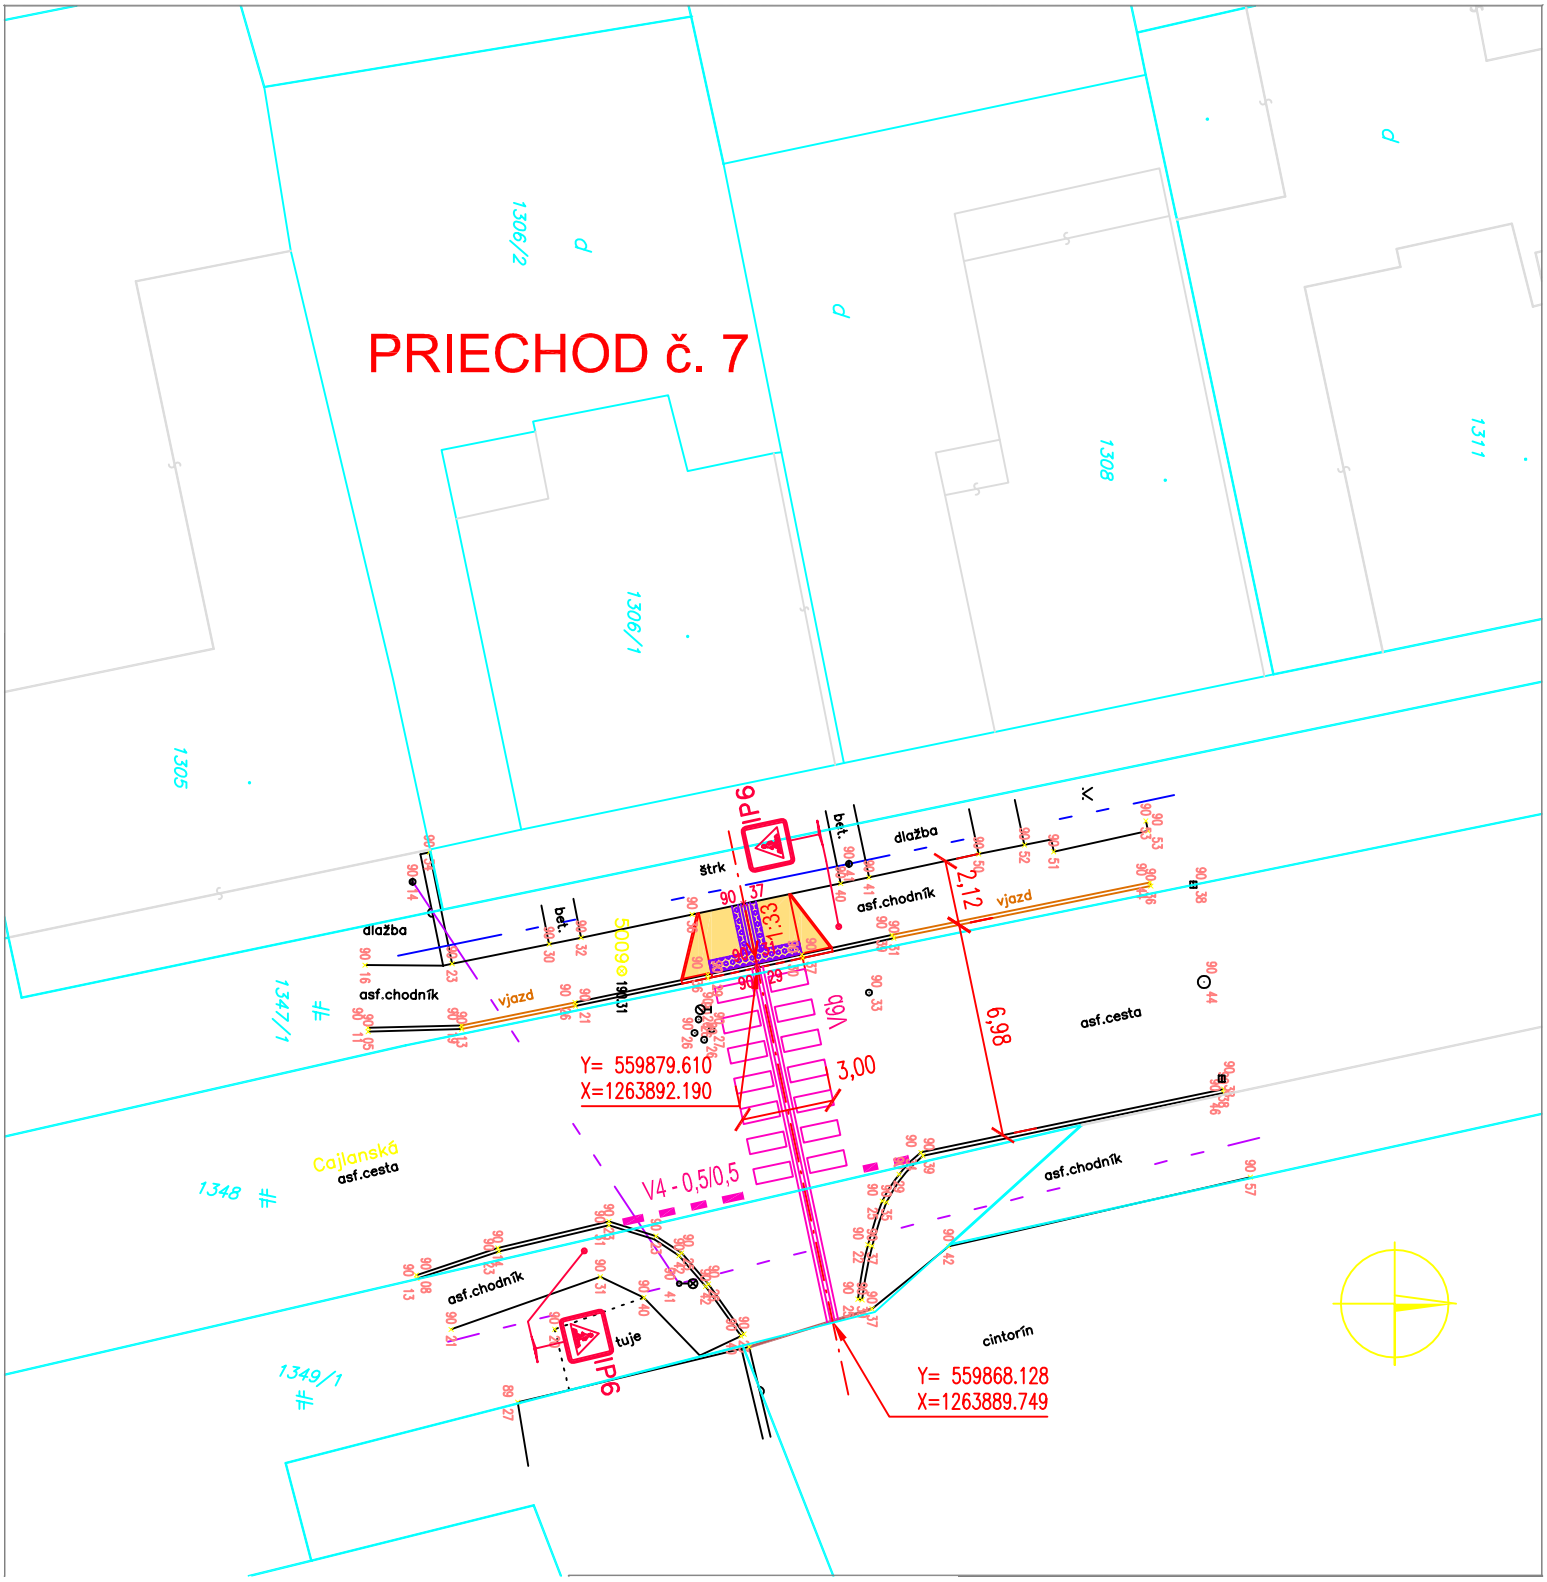
1306/2
1306/1
1308
1311
1305
1347/1
1348
1349/1
Cajlanská
asf.cesta
asf.chodník
dlažba
štrk
bet.
vjazd
IP6
V4 - 0,5/0,5
V6b
3,00
2,12
6,98
1,33
tuje
cintorín
Y= 559879.610
X=1263892.190
Y= 559868.128
X=1263889.749