



ETAPA II. - časť 1


Dĺžka stavebnej uzávierky 1,73km
Dĺžka celkovej uzávierky 7,6km (smer od SC)

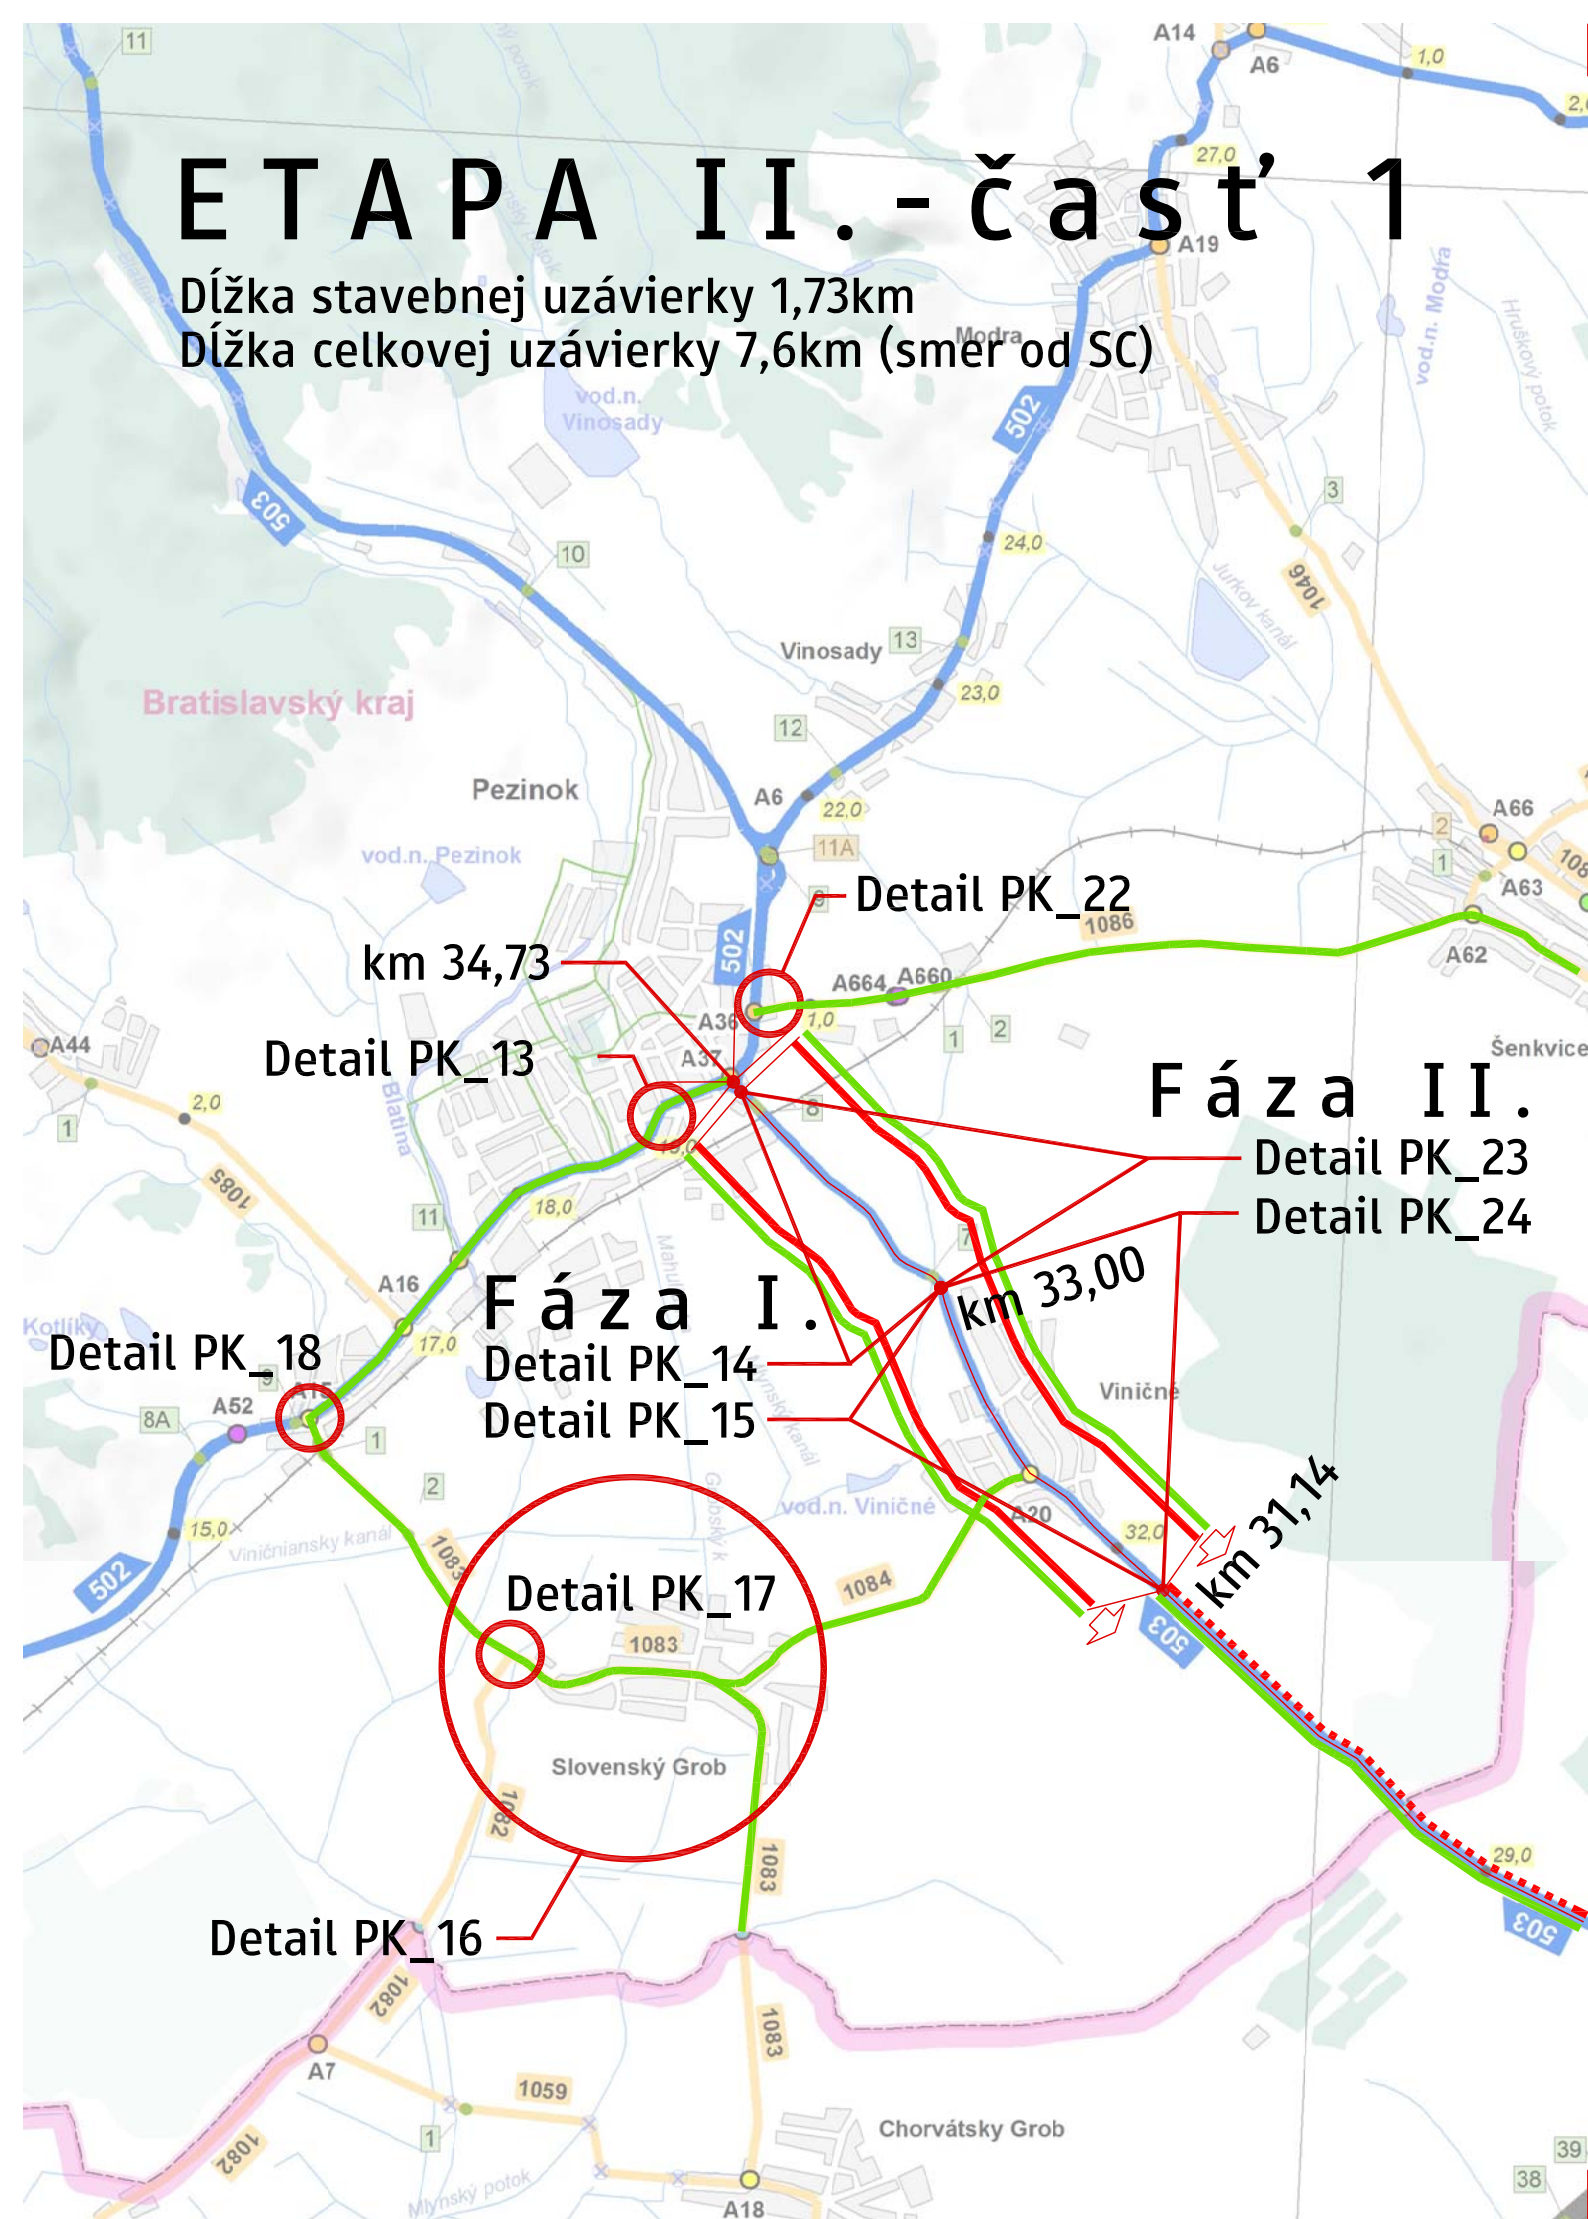

LEGENDA:

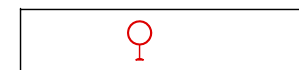

Navrhované prenosné dopravné značenie

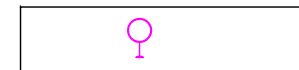

Existujúce prenosné dopravné značenie ponechané z Etapy I.



Existujúce trvalé dopravné značenie



Dočasne prekryté trvalé dop. značenie



Uzavretý jazdný pruh



Jazdný pruh obmedzený len pre dopravnú obsluhu



Voľné smery

POZNÁMKA:

Dopravné značenie musí byť rozmiestnené v zmysle grafického podkladu a v súlade so zásadami pre umiestňovanie dopravného značenia.

Dopravné značenie je možné rozmiestniť až po jeho riadnom určení príslušným cestným správnym orgánom (prípadne viacerými CSO).

Grafický podklad pre určenie použitia dopravného značenia		PROJEKTANT UCIELENEJ ČASTI		
Vypracoval:	Mgr. Jaroslav Kubaljak	 Ready For Call, spol. s r.o. Hubeného 62 831 53 Bratislava www.rfc.sk Ready For Call, spol. s r.o.		
Lokalizácia:	Kraj Bratislavský / Okresy Pezinok - Senec / Cesta II/503			
Investor/objedn.:	EUROVIA SK, Osloboditeľov 66, 040 17 Košice			
Názov:	Rekonštrukcia cesty II/503 v km 33,00 po km 34,73 - ETAPA II.		Počet formátov	2x A4
			Dátum:	10 / 2018
			Stupeň:	Realizácia
Profesia:	Doprava - Plán organizácie dopravy			
Obsah:	Širšie vzťahy - časť 1			