



Mesto PEZINOK

Radničné námestie č. 7, 902 14 Pezinok

Odd. IVR a žp
V Pezinku dňa: 23.04.2018

tel.: 033/6901400-401

VEC: Rekonštrukcia spevnených plôch Trnavská 57-63, Pezinok – oznámenie o začatí prác

Mesto Pezinok Vám touto cestou oznamuje, že v termíne **máj - jún** bude prebiehať realizácia investičnej akcie Mesta Pezinok “ **Rekonštrukcia spevnených plôch Trnavská 57-63, Pezinok.**


V súvislosti s touto akciou Vás prosíme o strpenie obmedzení, ktoré vyplynú z priebehu stavebných prác. Presný termín začatia stavebných prác bude oznámený vyvesením na stránke mesta a na vchodoch dotknutých bytových domov.

Žiadame vás preto o dodržiavanie pokynov zhotoviteľa stavby a rešpektovanie požiadavky na **dočasné premiestnenie zaparkovaných automobilov z uvedenej komunikácie. V opačnom prípade budú vozidlá odtiahnuté!!!**

Upozornenie: priestor určený na rekonštrukciu sa stáva dňom začatia stavebných prác staveniskom a zhotoviteľ diela nezodpovedá za škody, ktoré vzniknú počas stavebnej činnosti na vozidlách odstavených na stavenisku!


V prípade nejasností, otázok a bližších organizačných pokynov kontaktujte zodpovedného pracovníka Odd. výstavby a žp na t.č.: Ing.Mezeiová 033/6901 400, Ing.Zvonár 033/6901 401

S pozdravom

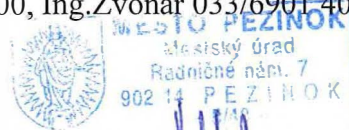

Ing. Renata Klimentová
vedúca oddelenia výstavby a žp

Prílohy: Situácia

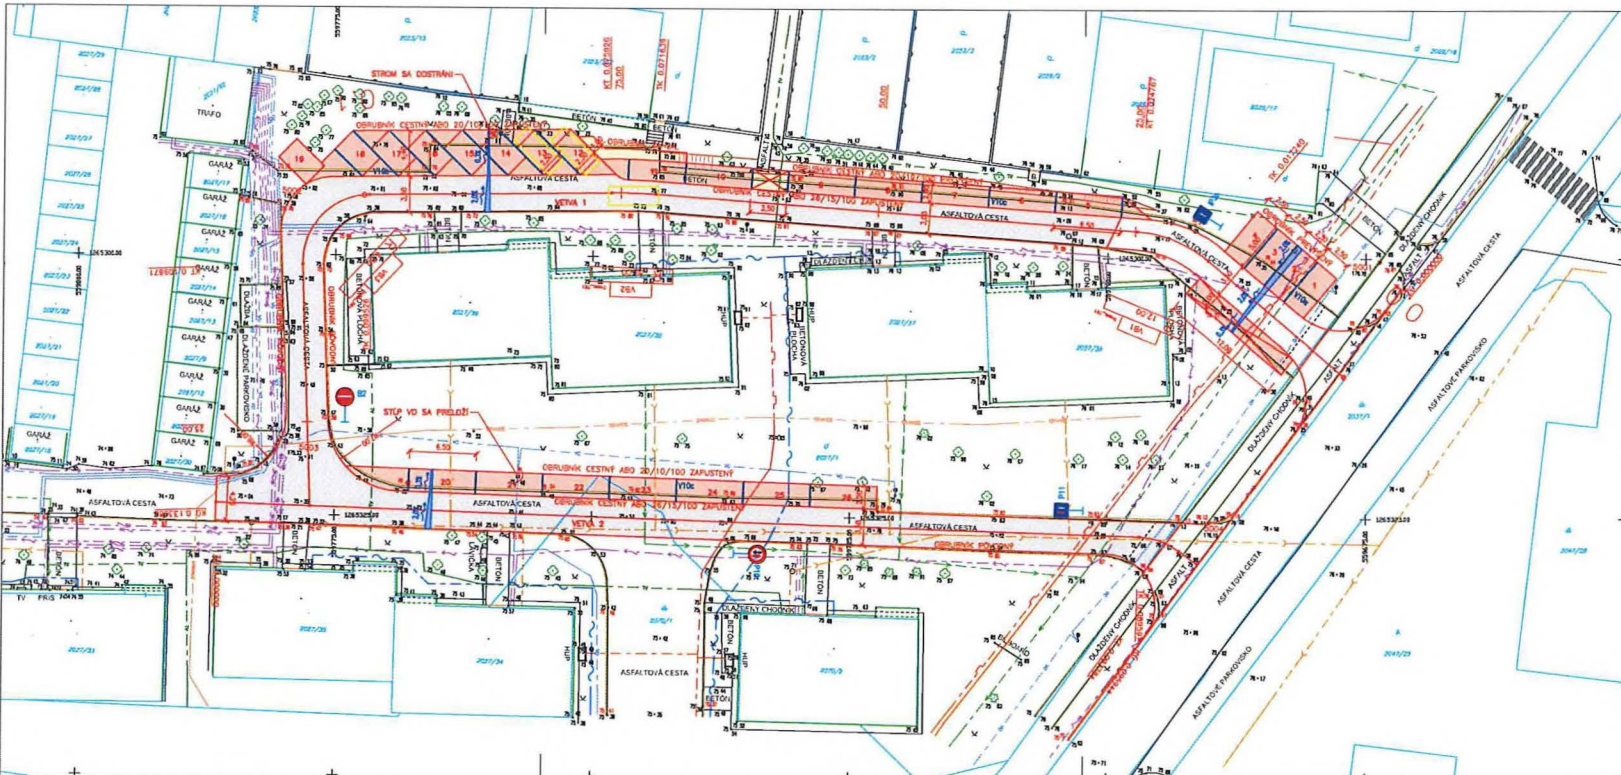


LEGENDA:

- DOPRAVNÉ ZNAČENIE ZNAČIE - NAPOVIEDNE
- VÝŠŤ DOPRAVNÉ ZNAČENIE VODOPÁDE (OŠROVA GLAZBA)
- POKRYVKAČE - ASFALTOVÁ VOZOVNA
- SPEVNENÉ PLOCHY - PAVIŠKOVÁ (BELOČOVÁ GLAZBA SPENOVANÁ SÚS)
- OCHRANÝ (BELOČOVÁ GLAZBA PAVIŠKA)

SO-01

VYPRACOVÁV Ing. Martin KERAK	ZODP. PROJEKTANT Ing. Martin KERAK	NČ. IČ. PROJEKTU Ing. Martin KERAK	
KONTROLOVÁV Ing. Richard URBAN	DOPRAVNÝ STAVBY PEZINOK, VÚC Bratislavský samosprávny kraj	Miesto PEZINOK, Mestský úrad, Radlicné nám. č. 7, 902 14, Pezínok	
OBEROVATEL Mesto PEZINOK, Mestský úrad, Radlicné nám. č. 7, 902 14, Pezínok			
AUTOTITEL R PROJECT INVEST, s.r.o., Pezínokská 27, 851 01 Bratislava, tel.: +421 2 555 66 299, www.r-project.sk, r.project@r-project.sk			
STAVBA:	Rekonštrukcia spevnených plôch na Trnavskej ulici č.57- 63 v Pezínku	STUPEŇ DSP+RP	PODSTAT 4 A3
OBJEKT:	SO-01 Spevnené plochy	DÁTUM 12.2012	ZŠAJAZV 2
PRÍLOHA:	SITUÁCIA	VEŠKA 1:250	ČAROK 2.

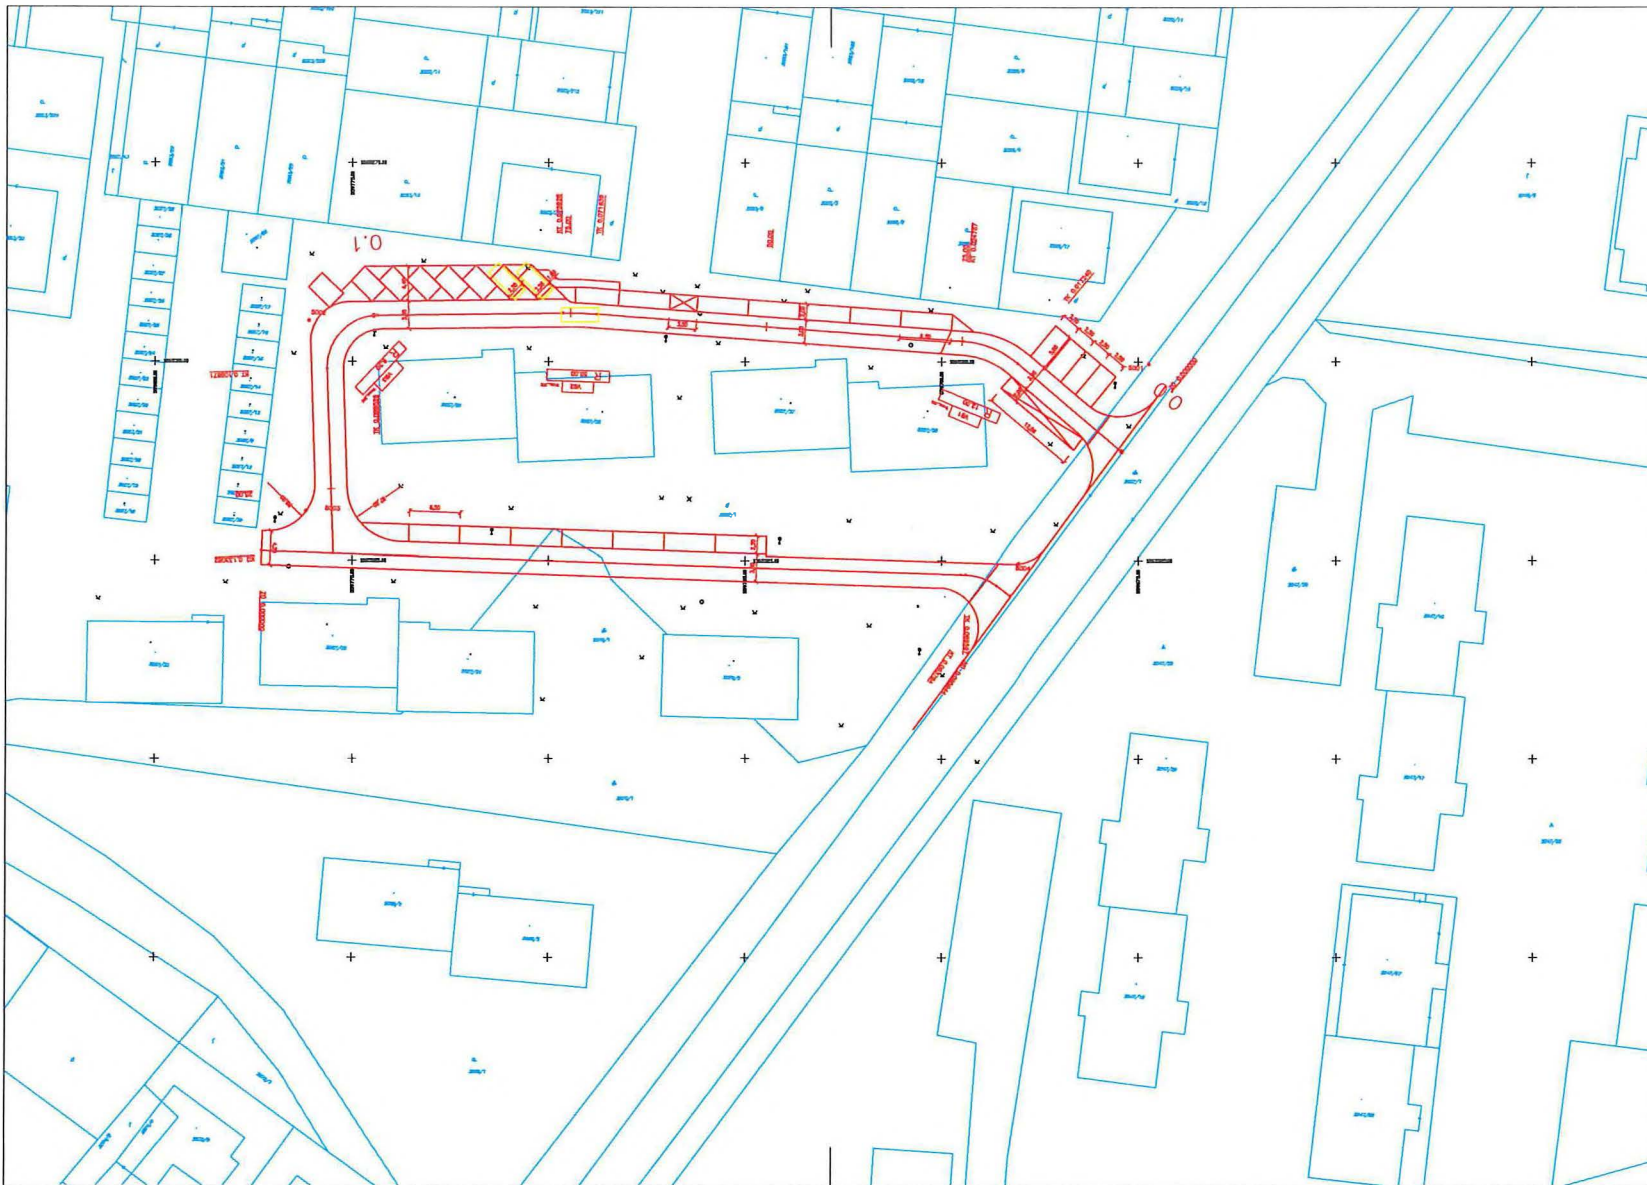

Údaje o podrobných bodoch trasy VETVY 1

BOD	STANIČNIE	Y	X
ZÚ	0.000000	559677.089	1265311.357
TK	0.017240	559690.278	1265300.254
KT	0.024767	559697.137	1265297.466
	0.025000	559697.370	1265297.449
	0.050000	559722.304	1265295.638
TK	0.071639	559743.886	1265294.070
KT	0.075000	559747.244	1265293.939
TK	0.075926	559748.170	1265293.943
	0.099526	559771.768	1265294.255
KT	0.100000	559772.241	1265294.279
	0.109871	559778.178	1265300.975
	0.125000	559777.664	1265316.096
KÚ	0.133082	559777.389	1265324.173

Údaje o podrobných bodoch trasy VETVY 2

BOD	STANIČNIE	Y	X
ZÚ	0.000000	559786.469	1265323.877
	0.025000	559761.482	1265324.693
	0.050000	559736.496	1265325.509
	0.075000	559711.509	1265326.325
TK	0.089597	559696.920	1265326.802
KT	0.093784	559693.020	1265328.145
KÚ	0.095944	559691.276	1265329.419

SÚRADNICOVÝ SYSTÉM : S-JTSK
 VÝŠKOVÝ SYSTÉM : BPV

SO-01

VYPRACOVAL Ing. Martin KERAK	ZODP.PROJEKTANT Ing. Martin KERAK	HL. INŽ. PROJEKTU Ing. Martin KERAK		
KONTROLOVAL Ing. Richard URBAN	OKRES (OBVOD) STAVBY PEZINOK, VÚC Bratislavský samosprávny kraj			
OBJEDNÁVATEĽ Mesto PEZINOK, Mestský úrad, Radničné nám. č. 7, 902 14, Pezínok				
ZHOTOVITEĽ R-PROJECT INVEST,s.r.o., Pečnianska 27, 851 01 Bratislava, tel. : +421 2 555 66 499, www.r-project.sk, r-project@r-project.sk				
STAVBA:	Rekonštrukcia spevnených plôch na Trnavskej ulici č.57- 63 v Pezínku		STUPEŇ DSP+RP	FORMÁT 3 A4
OBJEKT:	SO-01 Spevnené plochy		DÁTUM 12.2012	Č.ŽAKAZKY
PRÍLOHA:	VYTYČOVACÍ VÝKRES		MIERKA 1:500	Č.ARCH.
			Č.PRÍLOHY 5.	Č.SOPRAVY