


# PRIECHOD PRE CHODCOV NA UL. 1.MÁJA

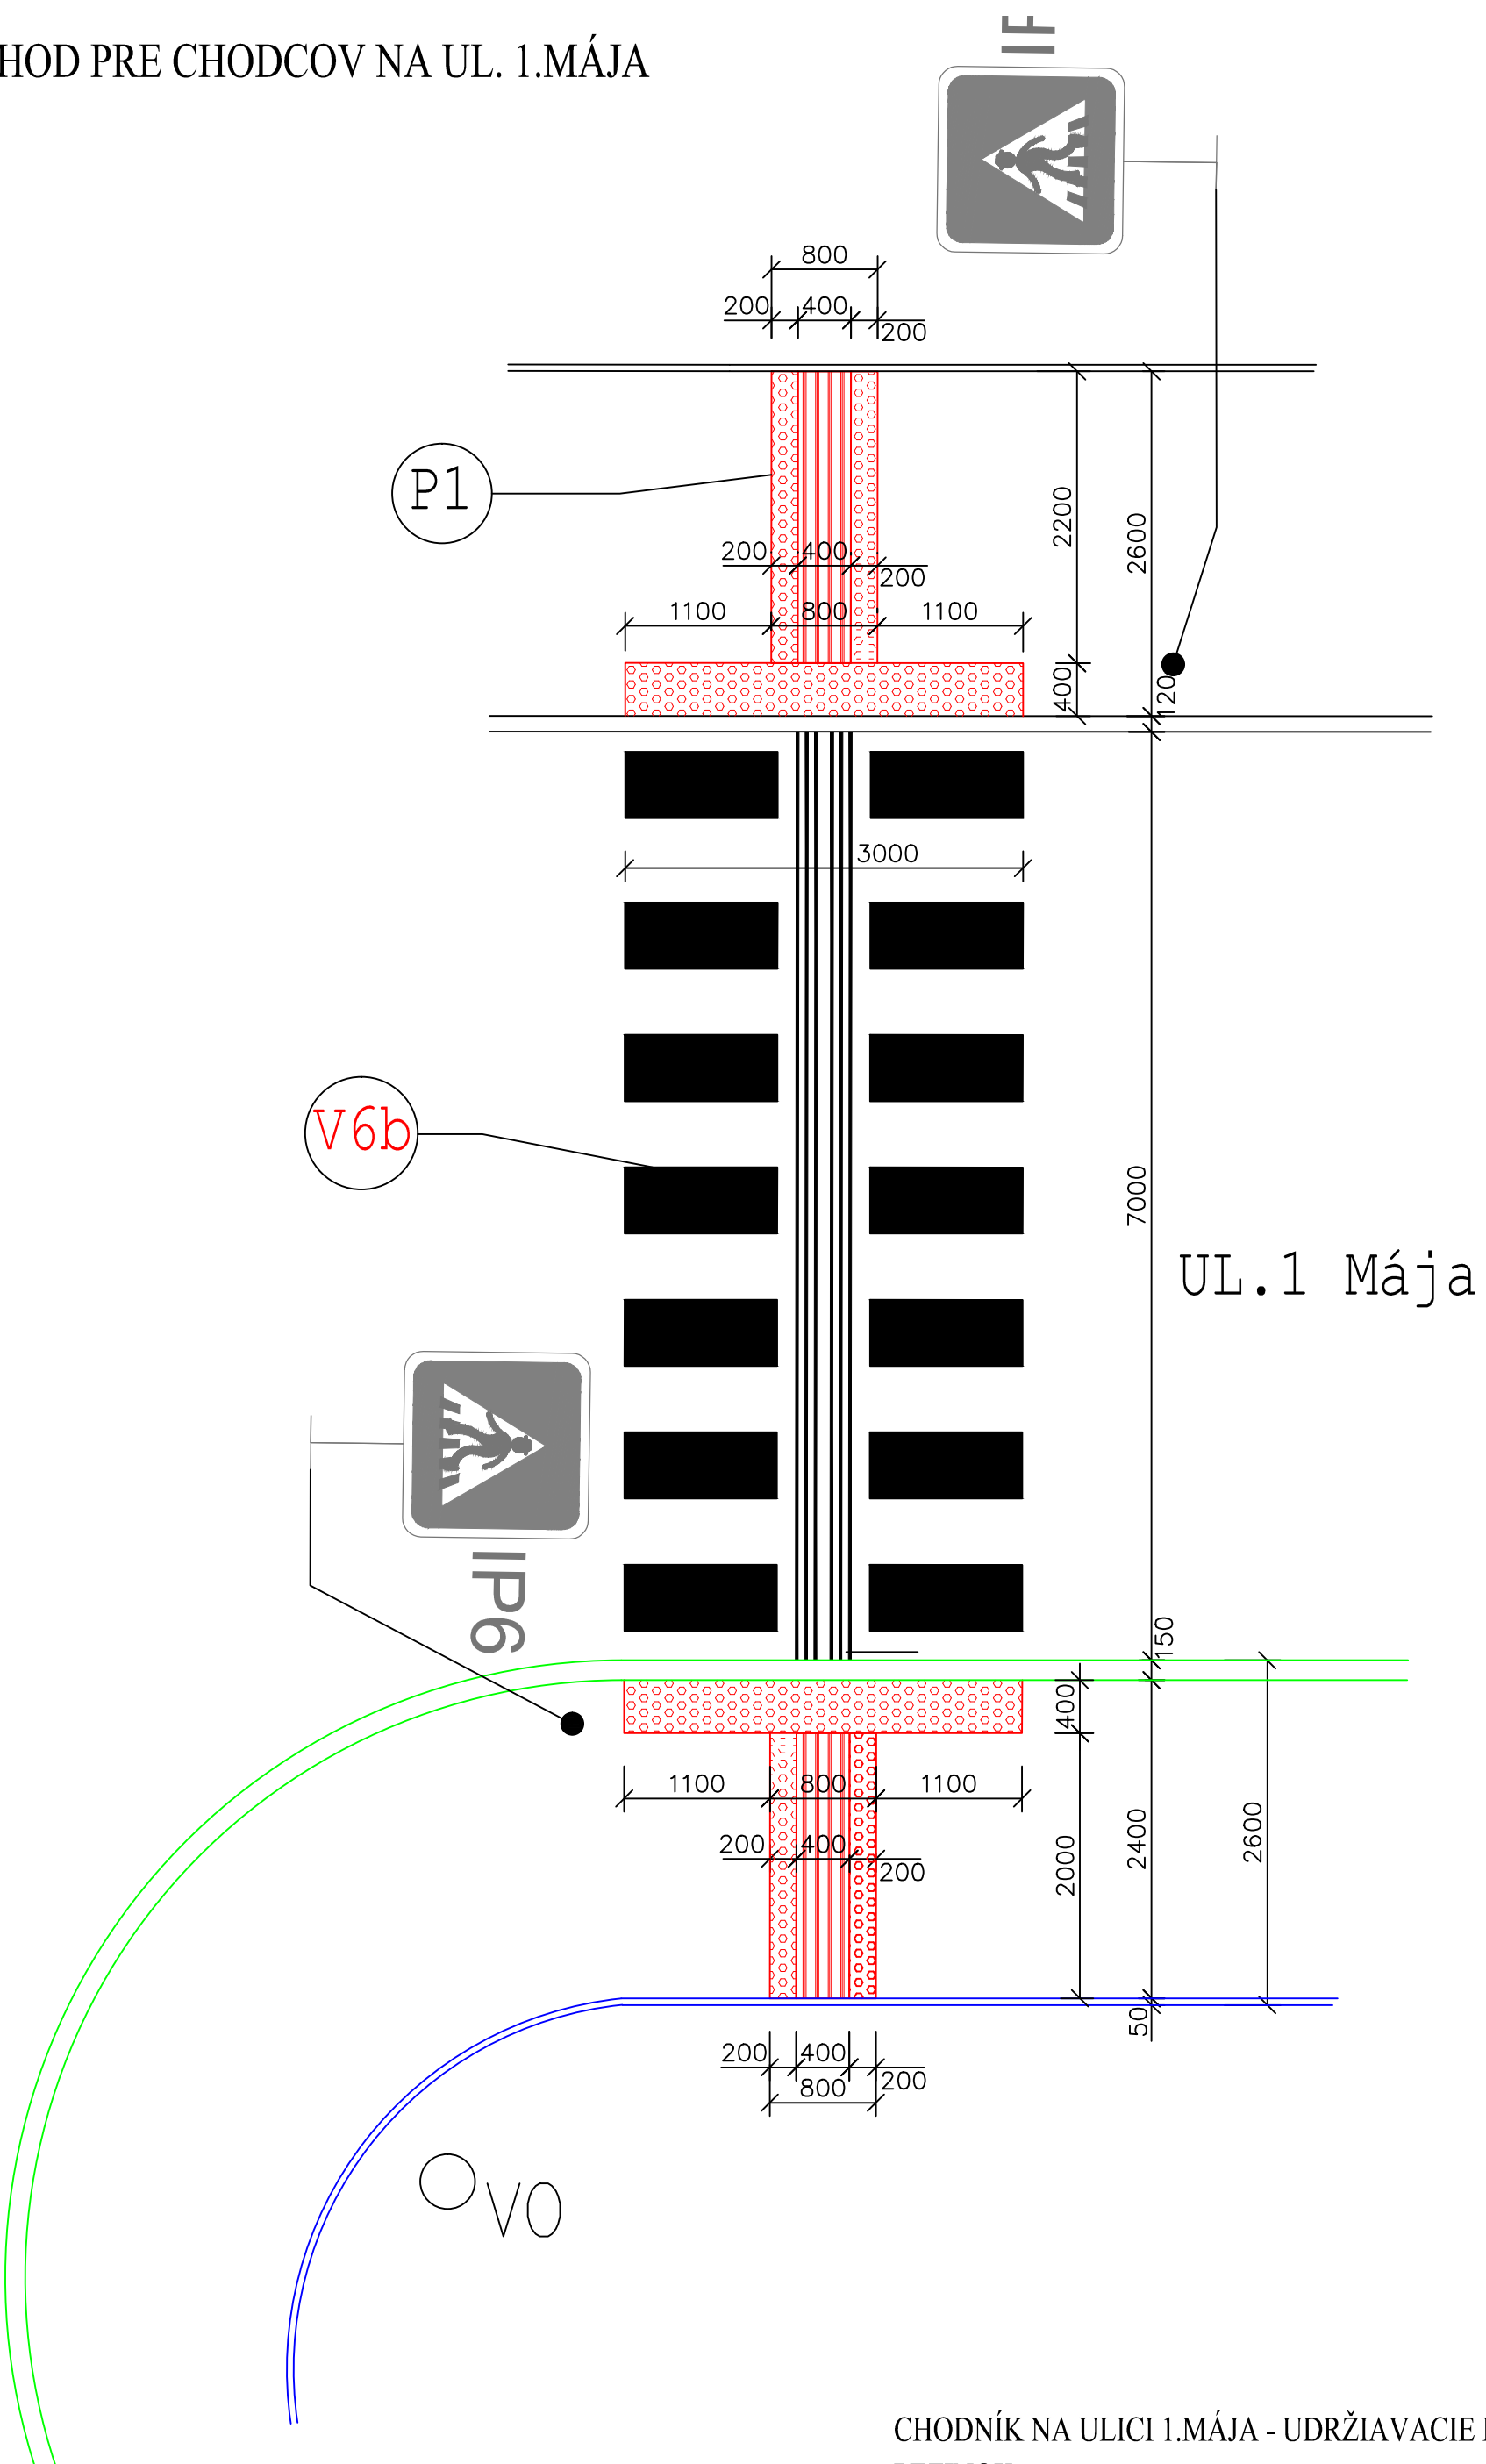

CHODNÍK NA ULICI 1.MÁJA - UDRŽIAVACIE PRÁCE  
PEZINOK  
M 1:50