

MATERSKÁ ŠKOLA, CAJLÁNSKA 7, PEZINOK



ARCHITEKTONICKÁ ŠTÚDIA
5/2019

INVESTOR: Mesto Pezinok

AUTORI: Doc. Ing.arch. Danica Končecová, Phd.
Mgr.art. Rudolf Látečka



PERSPEKTÍVA - JZVSTUP

INVESTOR: Mesto Pezinok

AUTORI: Doc. Ing.arch. Danica Končėková, Phd.
Mgr.art. Rudolf Látečka



POHLED ZÁPADNÝ

INVESTOR: Mesto Pezinok


AUTORI: Doc. Ing.arch. Danica Končecová, Phd.
Mgr.art. Rudolf Látečka



PERSPEKTÍVA-J/Z IHRISKÁ

INVESTOR: Mesto Pezinok

AUTORI: Doc. Ing.arch. Danica Končerková, Phd.
Mgr.art. Rudolf Látečka

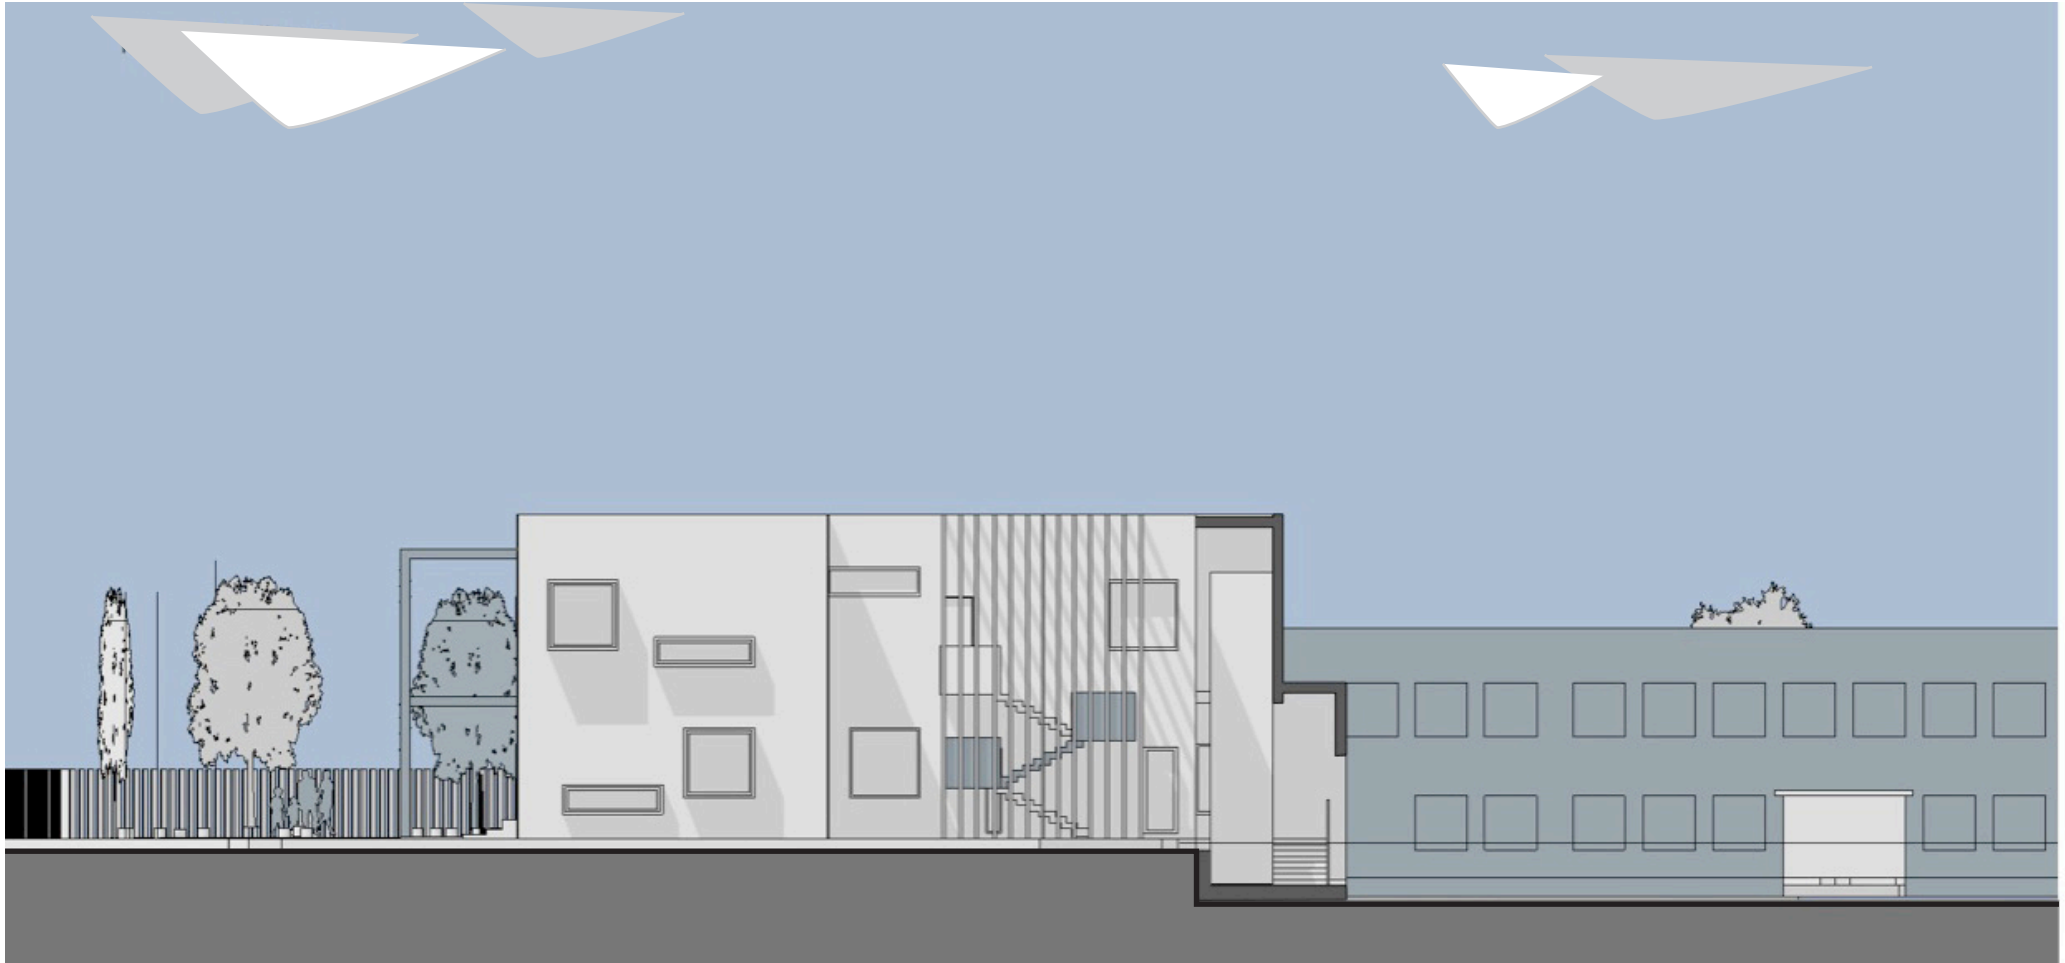

POHĽAD VÝCHODNÝ (OD AMFITEÁTRA)

INVESTOR: Mesto Pezinok


AUTORI: Doc. Ing.arch. Danica Končecová, Phd.
Mgr.art. Rudolf Látečka




POHĽAD JUŽNÝ

INVESTOR: Mesto Pezinok

AUTORI: Doc. Ing.arch. Danica Končerková, Phd.
Mgr.art. Rudolf Látečka

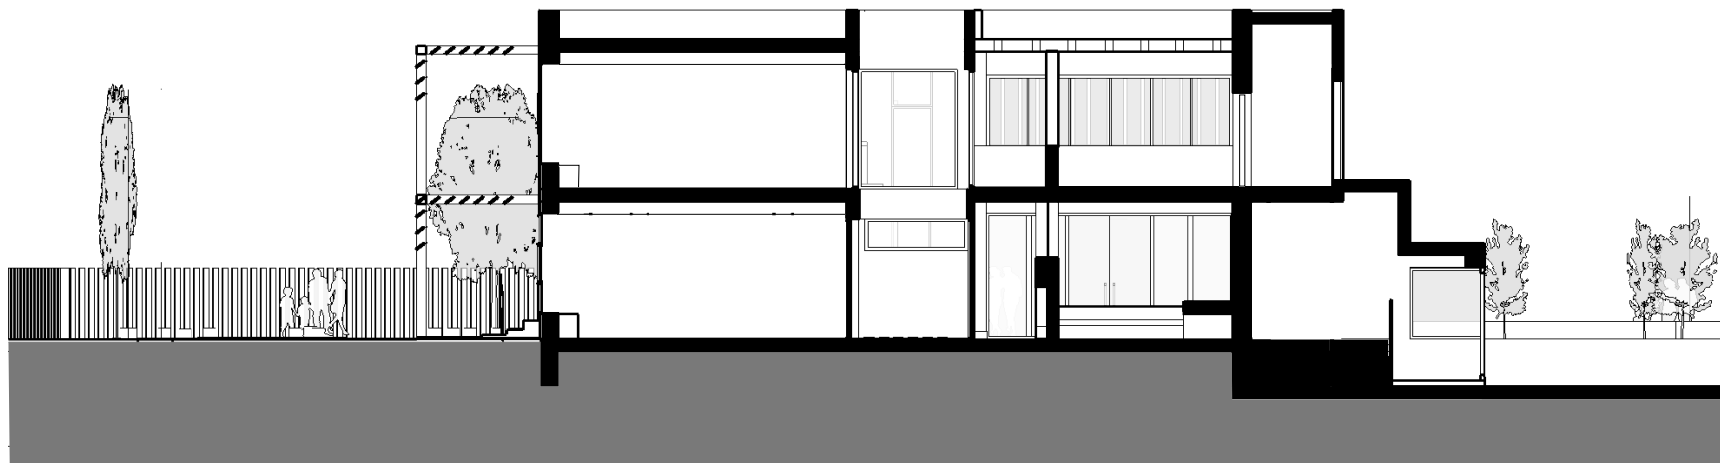

REZ PRIEČNY A-A

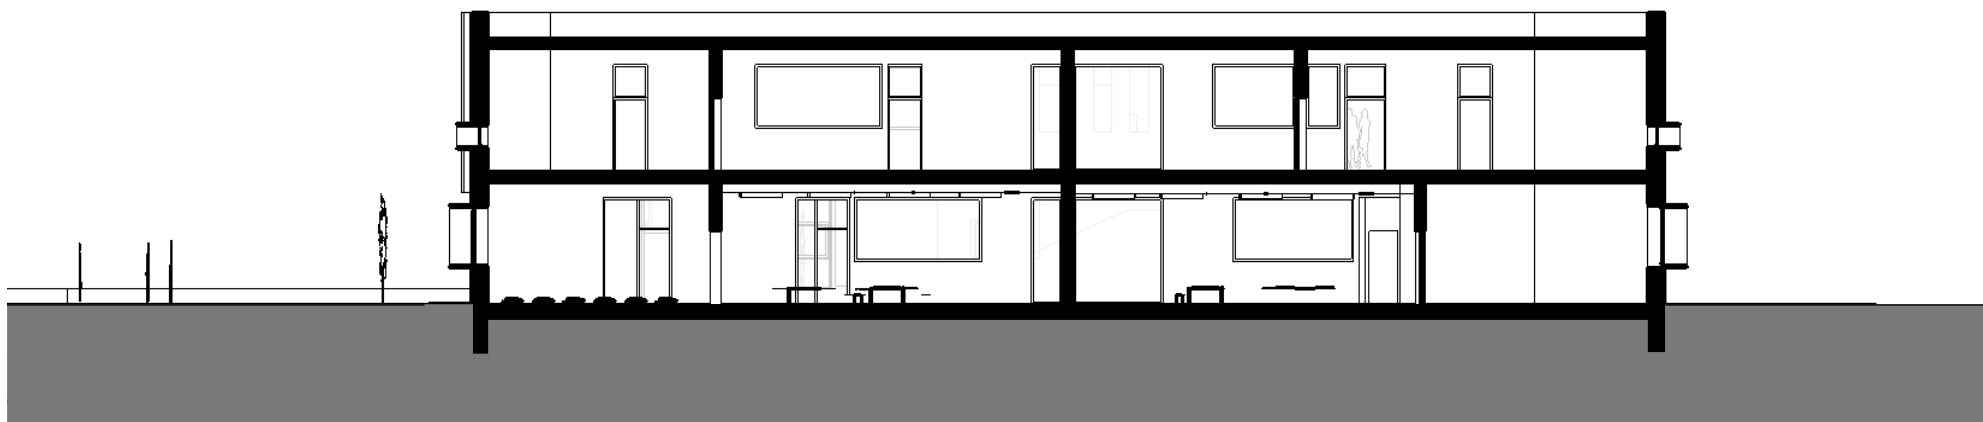


REZ POZDĹŽNY 1-1


INVESTOR: Mesto Pezinok

AUTORI: Doc. Ing.arch. Danica Končėková, Phd.
Mgr.art. Rudolf Látečka

1. N.P.

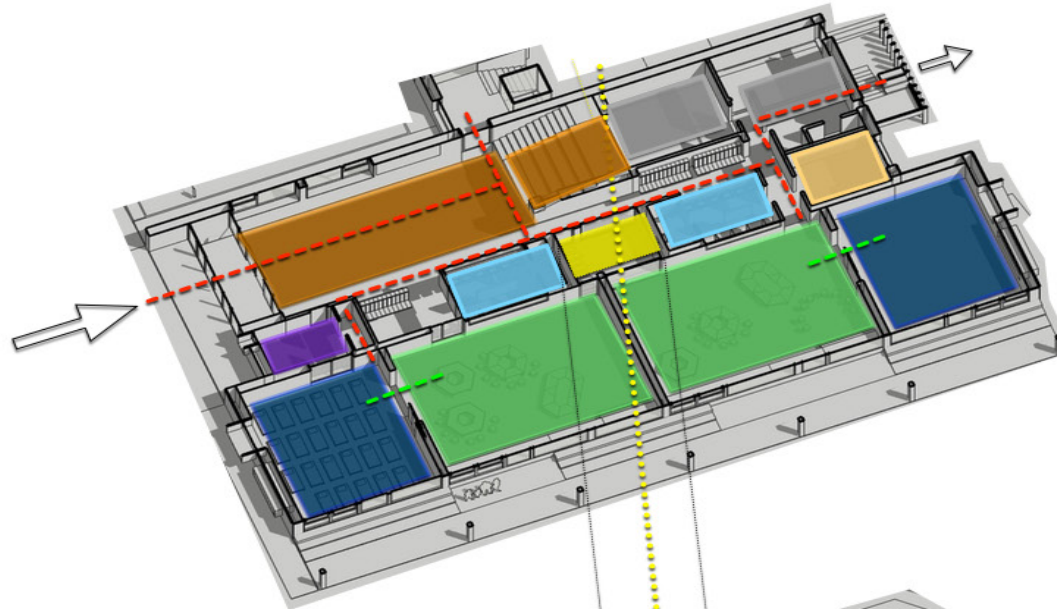

2. N.P.

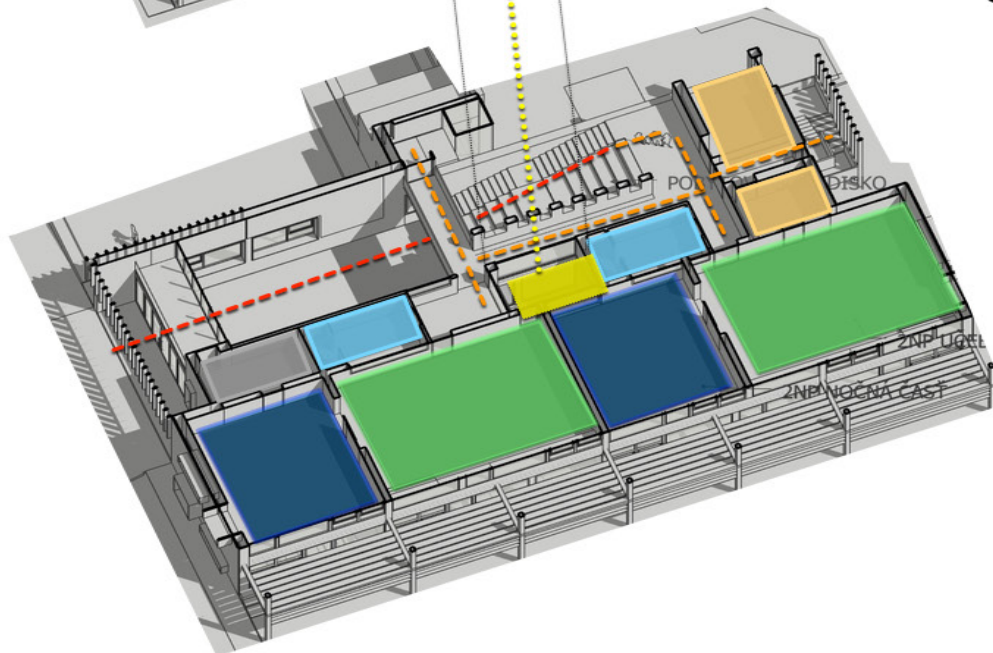


LEGENDA FUNKCIÍ

- Átrium
- Spoločné pobytové priestory
- Sociálne zariadenie a hygiena
- TZB a sklady, pomocné priestory
- Učebne -denná časť
- Spálne- nočná časť
- Kancelárie
Denné miestnosti
- Komunikácie 1.n.p.
- Komunikácie 2.n.p.

INVESTOR: Mesto Pezinok

AUTORI: Doc. Ing.arch. Danica Končeková, Phd.
Mgr.art. Rudolf Látečka


PODORYS 1. NP $\pm 0,000$
M 1:100

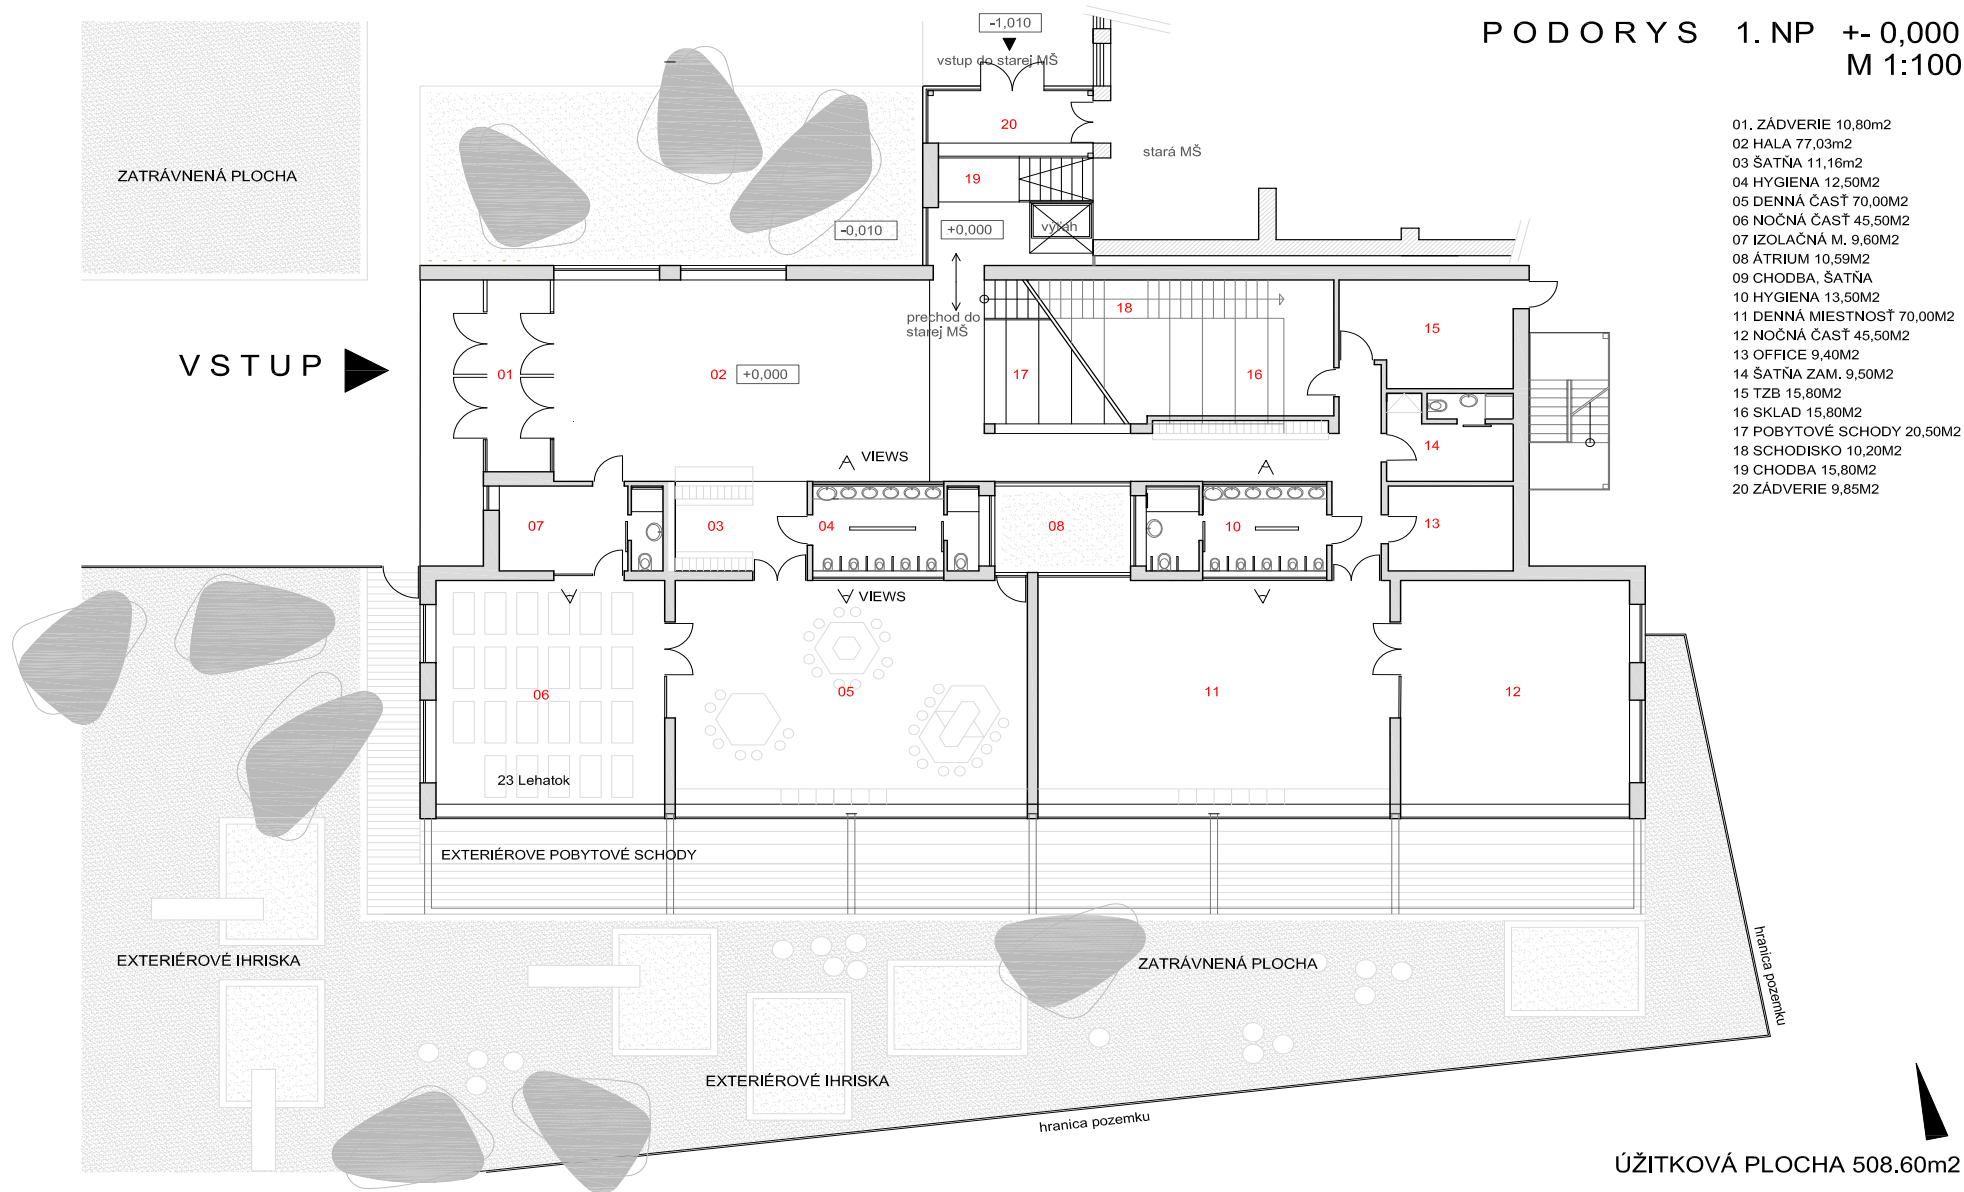

INVESTOR: Mesto Pezinok

AUTORI: Doc. Ing.arch. Danica Končeková, Phd.
Mgr.art. Rudolf Látečka

PODORYS 2. NP +3,800
M 1:100

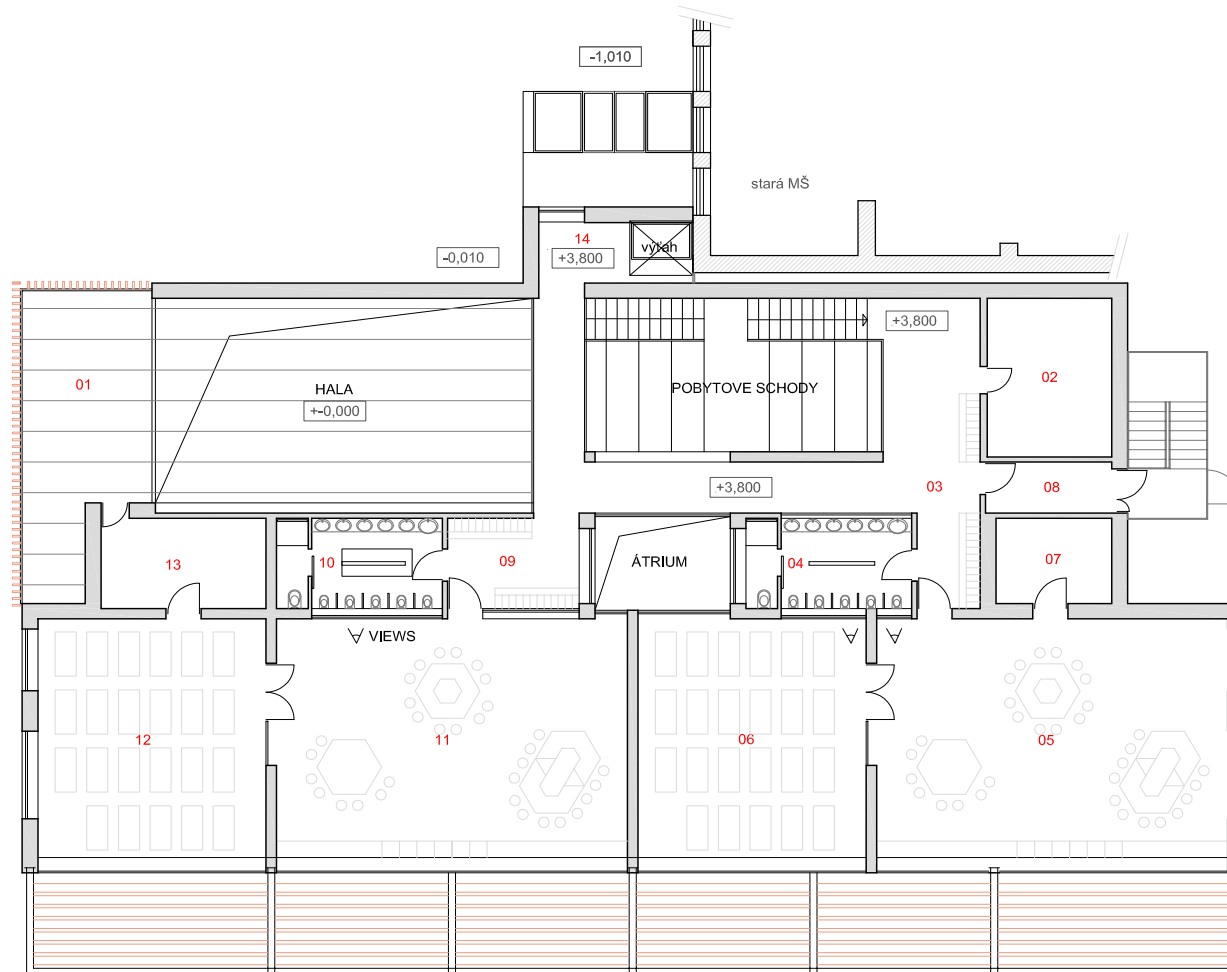


- 01. ZÁDVERIE 10,80m²
- 02 OFFICE 16,50m²
- 03 CHODBA, ŠATŇA 46,82m²
- 04 HYGIENA 12,30m²
- 05 DENNÁ ČASŤ 70,00m²
- 06 NOČNÁ ČASŤ 45,50m²
- 07 SKLAD 8,25m²
- 08 ÚNIKOVÝ VÝCHOD 5,4m²
- 09 ŠATŇA 10,23 m²
- 10 HYGIENA 13,50m²
- 11 DENNÁ MIESTNOSŤ 70,00m²
- 12 NOČNÁ ČASŤ 45,50m²
- 13 SKLAD 12,45m²
- 14 CHODBA 7,83m²

ÚŽITKOVÁ PLOCHA 307.60m²

INVESTOR: Mesto Pezinok

AUTORI: Doc. Ing.arch. Danica Končerková, Phd.
Mgr.art. Rudolf Látečka

Polohopisný a výskopisný plan
katastr. územie : Pezinok
Lokalita : MŠ Cajlánska ul.č.7
Február 2019
mierka 1:300
Vypracoval: Ing. Jura J Horvath
Kutuzovova 54 - Pezinok
Polohový súrad. systém : JTSK
Výskopový súrad. systém : Bpv
PVBI. - krížik na kanál. položený červenou farbou
PVBE. - krížik na asfaltizovaný červenou farbou

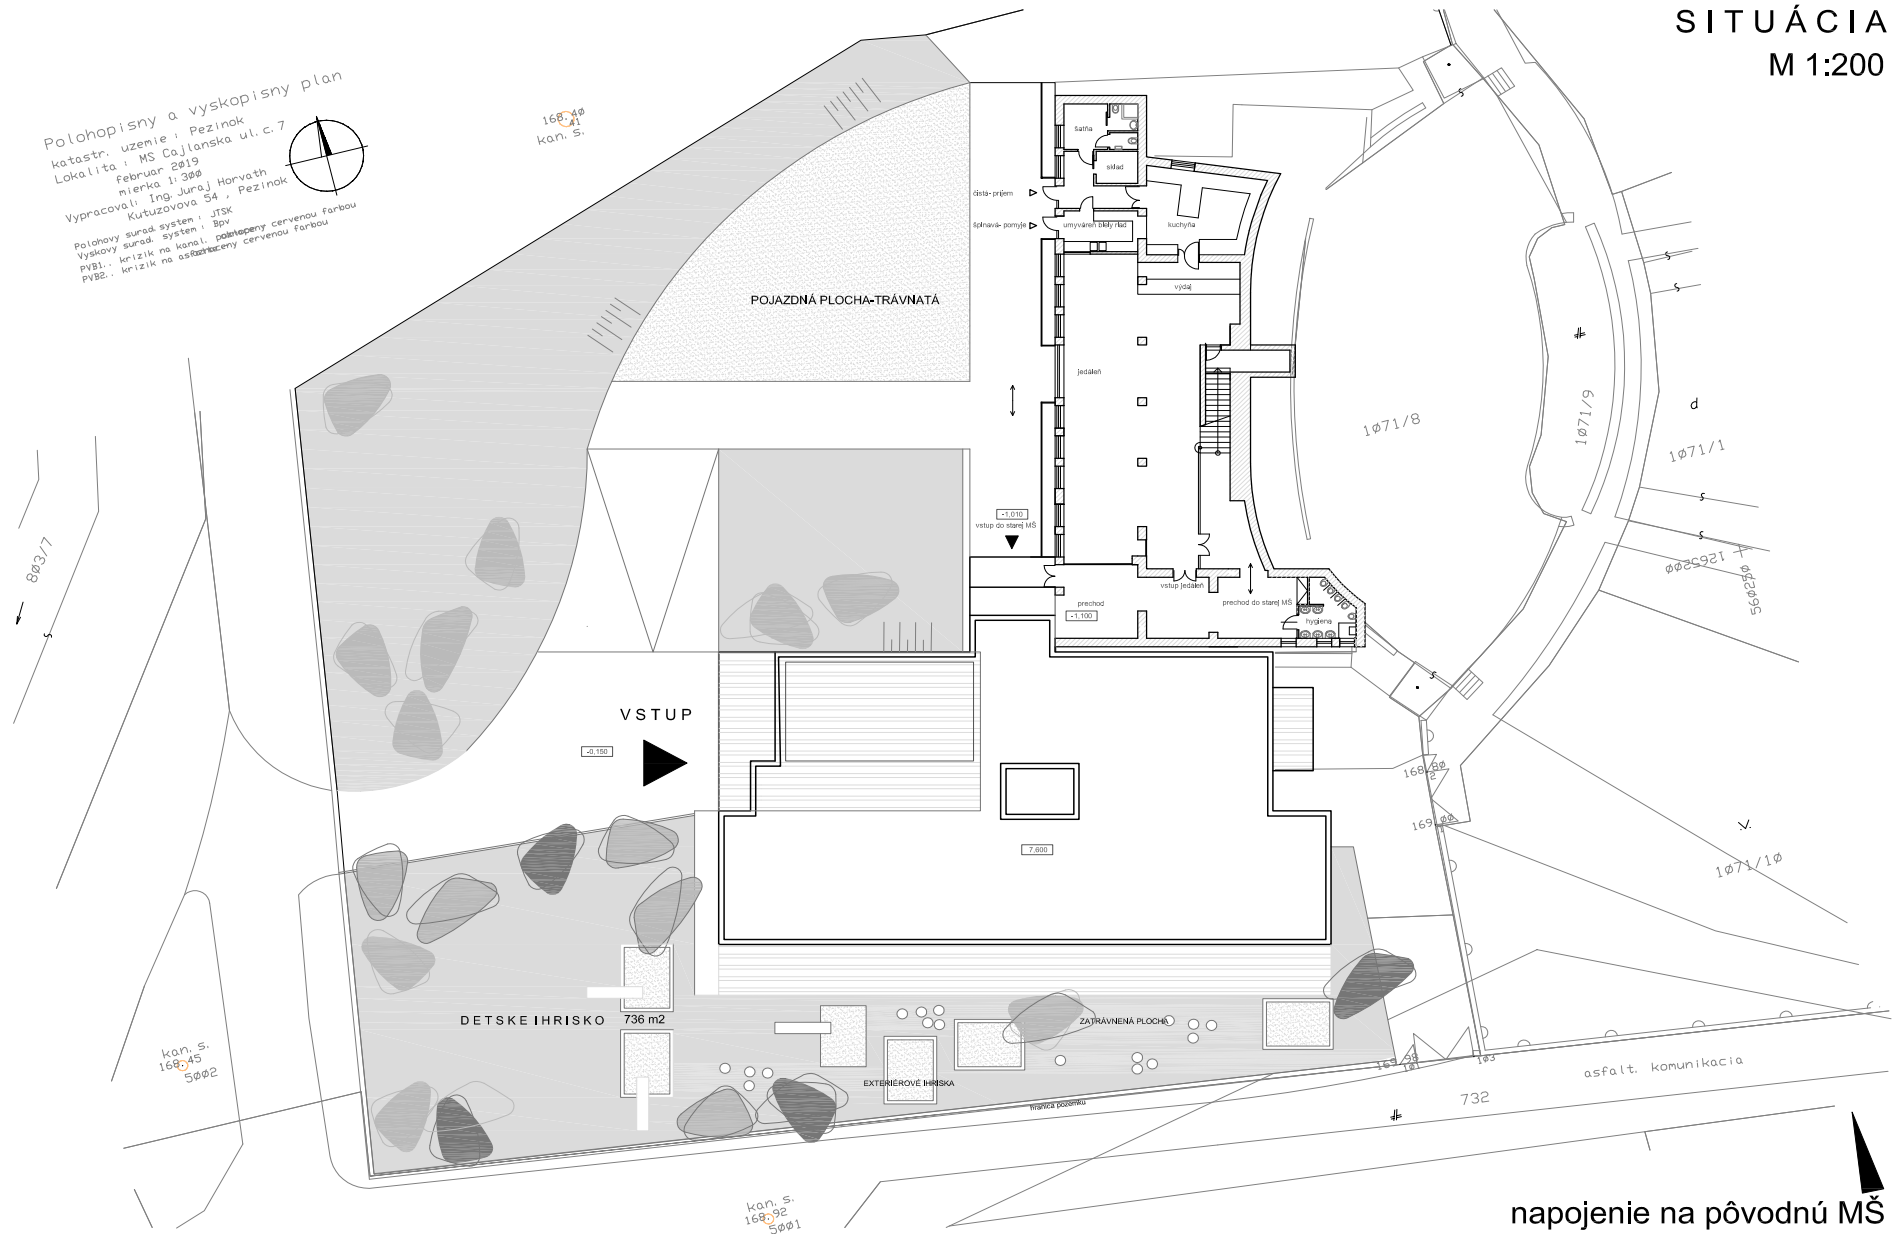


napojenie na pôvodnú MŠ

INVESTOR: Mesto Pezinok

AUTORI: Doc. Ing.arch. Danica Končėková, Phd.
Mgr.art. Rudolf Látečka

MATERSKÁ ŠKOLA, CAJLÁNSKA 7, PEZINOK
BÚRACIE PRÁCE -EXISTUJÚCI OBJ.MŠ

nové murivo
búracie práce

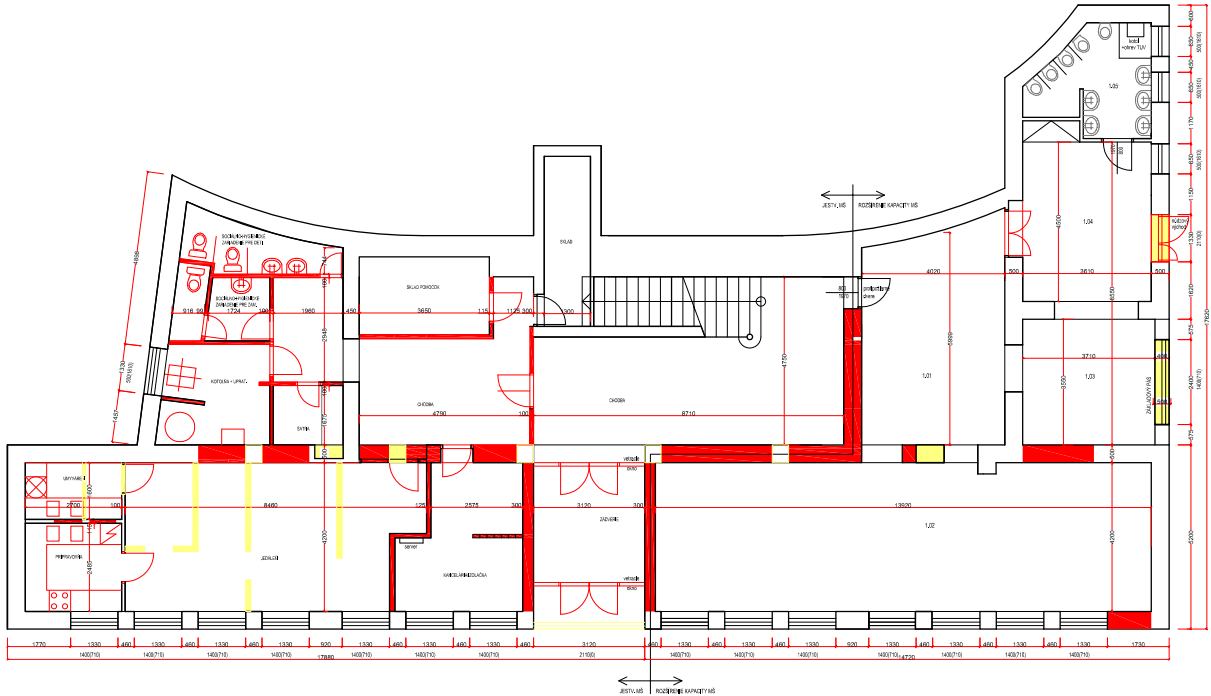


LEGENDA MIESTNOSTÍ I.NP:

Č. M.	NÁZOV MIESTNOSTI	PLOCHA [m ²]	PODLAHA	STĚNY	STROP	PODÁNÍMKA
1.01	DENNÁ MIESTNOST PRÍE DETI	25.45	P1	PVC	VÁPENNA OMÍTKA	VÁPENNA OMÍTKA
1.02	DENNÁ MIESTNOST PRÍE DETI	38.70	P1	PVC	VÁPENNA OMÍTKA	VÁPENNA OMÍTKA
1.03	DENNÁ MIESTNOST PRÍE DETI	13.75	P3	PVC	VÁPENNA OMÍTKA	SACROKAR, PODLAŽ.
1.04	DENNÁ MIESTNOST PRÍE DETI	17.70	P1	PVC	VÁPENNA OMÍTKA	VÁPENNA OMÍTKA
1.05	SOCIALNO-HIGIENICKE ZARIADENIE PRÍE DETI	9.00	P2	KERAMICA, GLAZURA	KERAM. OBKLAD	KERAM. OBKLAD DO VÝŠKY 2.10 m
PLOCHA DENNÝCH MIESTNOSTÍ		116.90				
PLOCHA VŠETKÝCH MIESTNOSTÍ		124.50				

INVESTOR: Mesto Pezinok
AUTORI: Doc. Ing.arch. Danica Končėková, Phd.
Mgr.art. Rudolf Látečka

MATERSKÁ ŠKOLA, CAJLÁNSKA 7, PEZINOK

EXISTUJÚCA MŠ - 1.N.P. JEDÁLEŇ A KUCHYŇA
NÁVRH PRESTAVBY PÍZEMIA

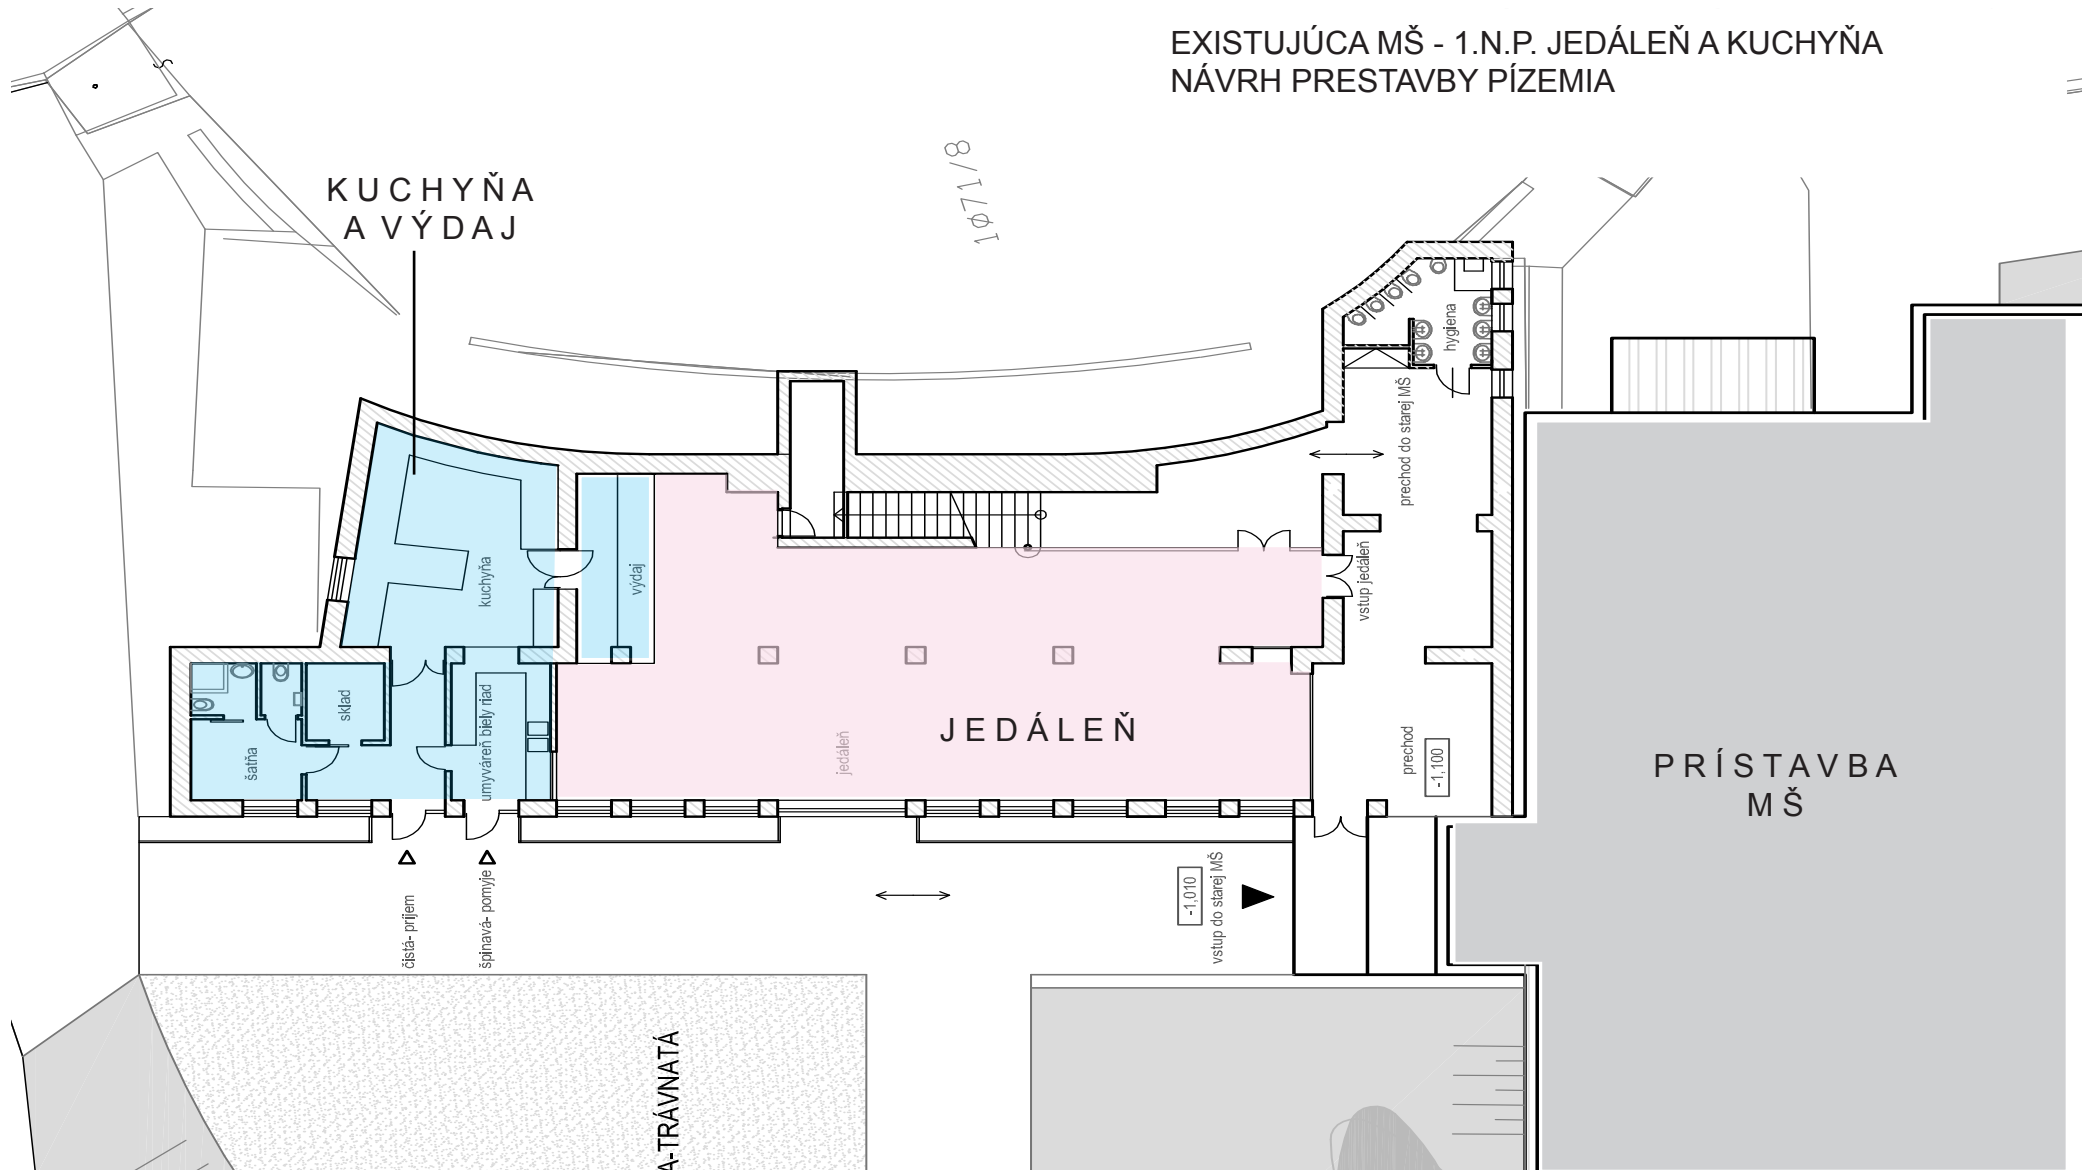

INVESTOR: Mesto Pezinok

AUTORI: Doc. Ing.arch. Danica Končėková, Phd.
Mgr.art. Rudolf Látečka