




## VZOROVÝ PRIEČNY REZ A-A

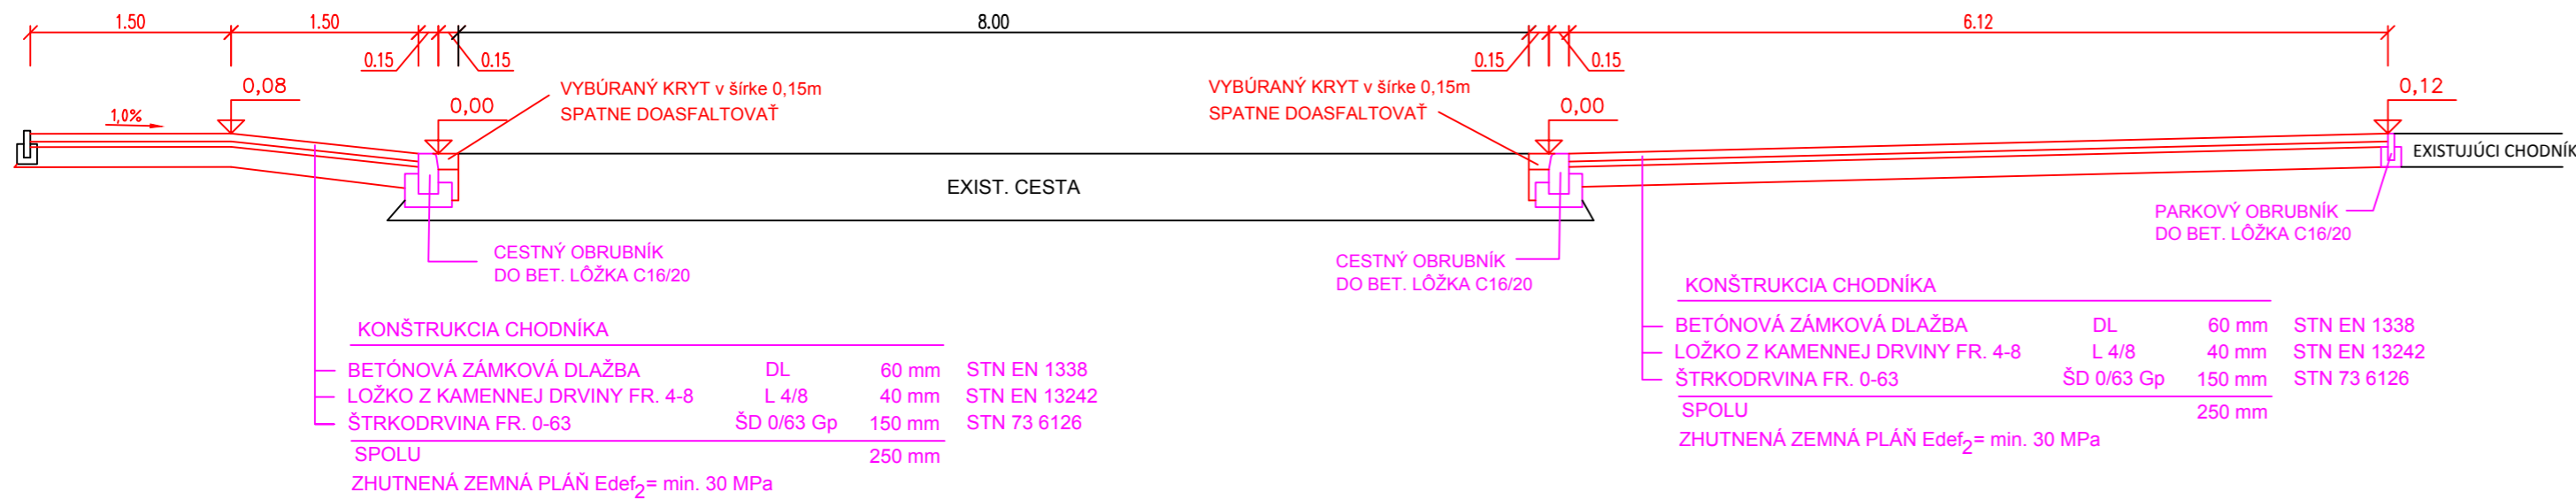

## PRIEČNY REZ S POHLĎADOM NA PRECHOD PRE CHODCOV M 1:100

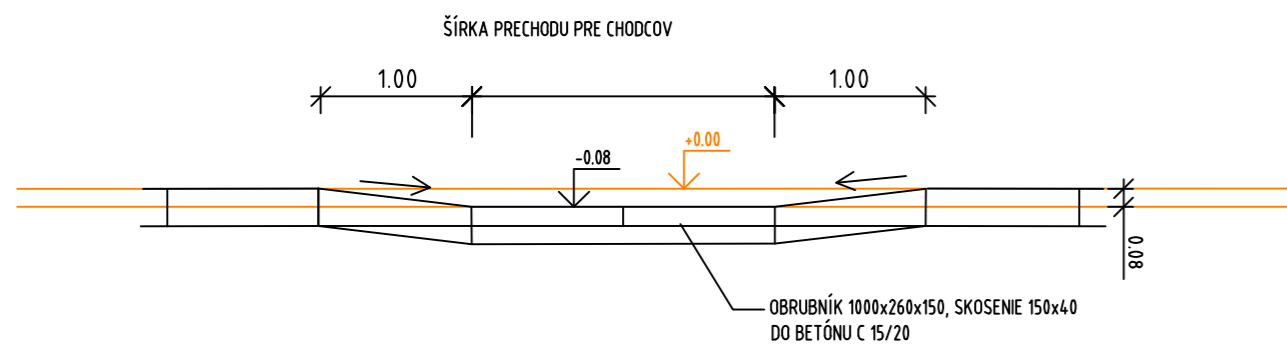

## VZOROVÝ PRIEČNY REZ M 1:100 BEZBARIEROVÝ PRECHOD PRE CHODCOV

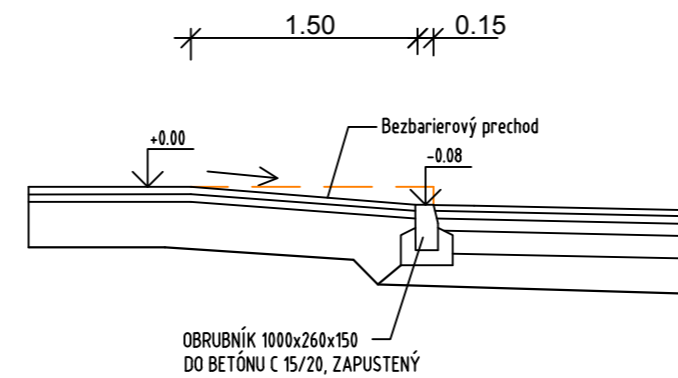

## POZNÁMKA

- VŠETKY ROZMERY VYPLÝVAJÚCE Z PROJEKTOVEJ DOKUMENTÁCIE, JE POTREBNÉ PRED REALIZÁCIOU A ZAČATÍM PRÁČ PREMERAŤ NA STAVBE, ROZDIELY ZISTENÉ NA STAVBE OPROTI PD JE TREBA V TECHNICKOM RIEŠENÍ ODSÚHLASIŤ S PROJEKTANTOM A AUTOROM, EŠTE PRED SAMOTNOU REALIZÁCIOU
- VŠETKY ÚPRAVY A ZMENY RIEŠENIA PRED REALIZÁCIOU PRÁČ ODSÚHLASIŤ S PROJEKTANTOM PRÍSLUŠNEJ PROFESIE, VRÁTANE AUTORA STAVBY
- DODRŽIAVAŤ PLATNÉ NORMY, VYHLÁŠKY A ZÁKONY

PARÉ Č.

AUTOR	ZODP. PROJEKTANT	VYPRACOVAL	ProjektyStatika, s.r.o. Sibírska 48, 831 02 Bratislava www.projektystatika.sk	
Ing. Stanislav Majerčák	Ing. Stanislav Majerčák	Ing. Stanislav Majerčák	stupeň:	DSPaR
INVESTOR:	MESTO PEZINOK, Radničné námestie 7, 902 14 Pezinok	formát:	3xA4	
STAVBA:	Stavebná úprava pre zriadenie bezbariérového prechodu pre invalidných občanov na Mierovej ulici v Pezinku	dátum:	august 2019	
OBJEKT:		profesia:	DOPRAVA	
OBSAH:	VZOROVÝ PRIEČNY REZ	MIERKA:	1:100	Č.v.: 03