


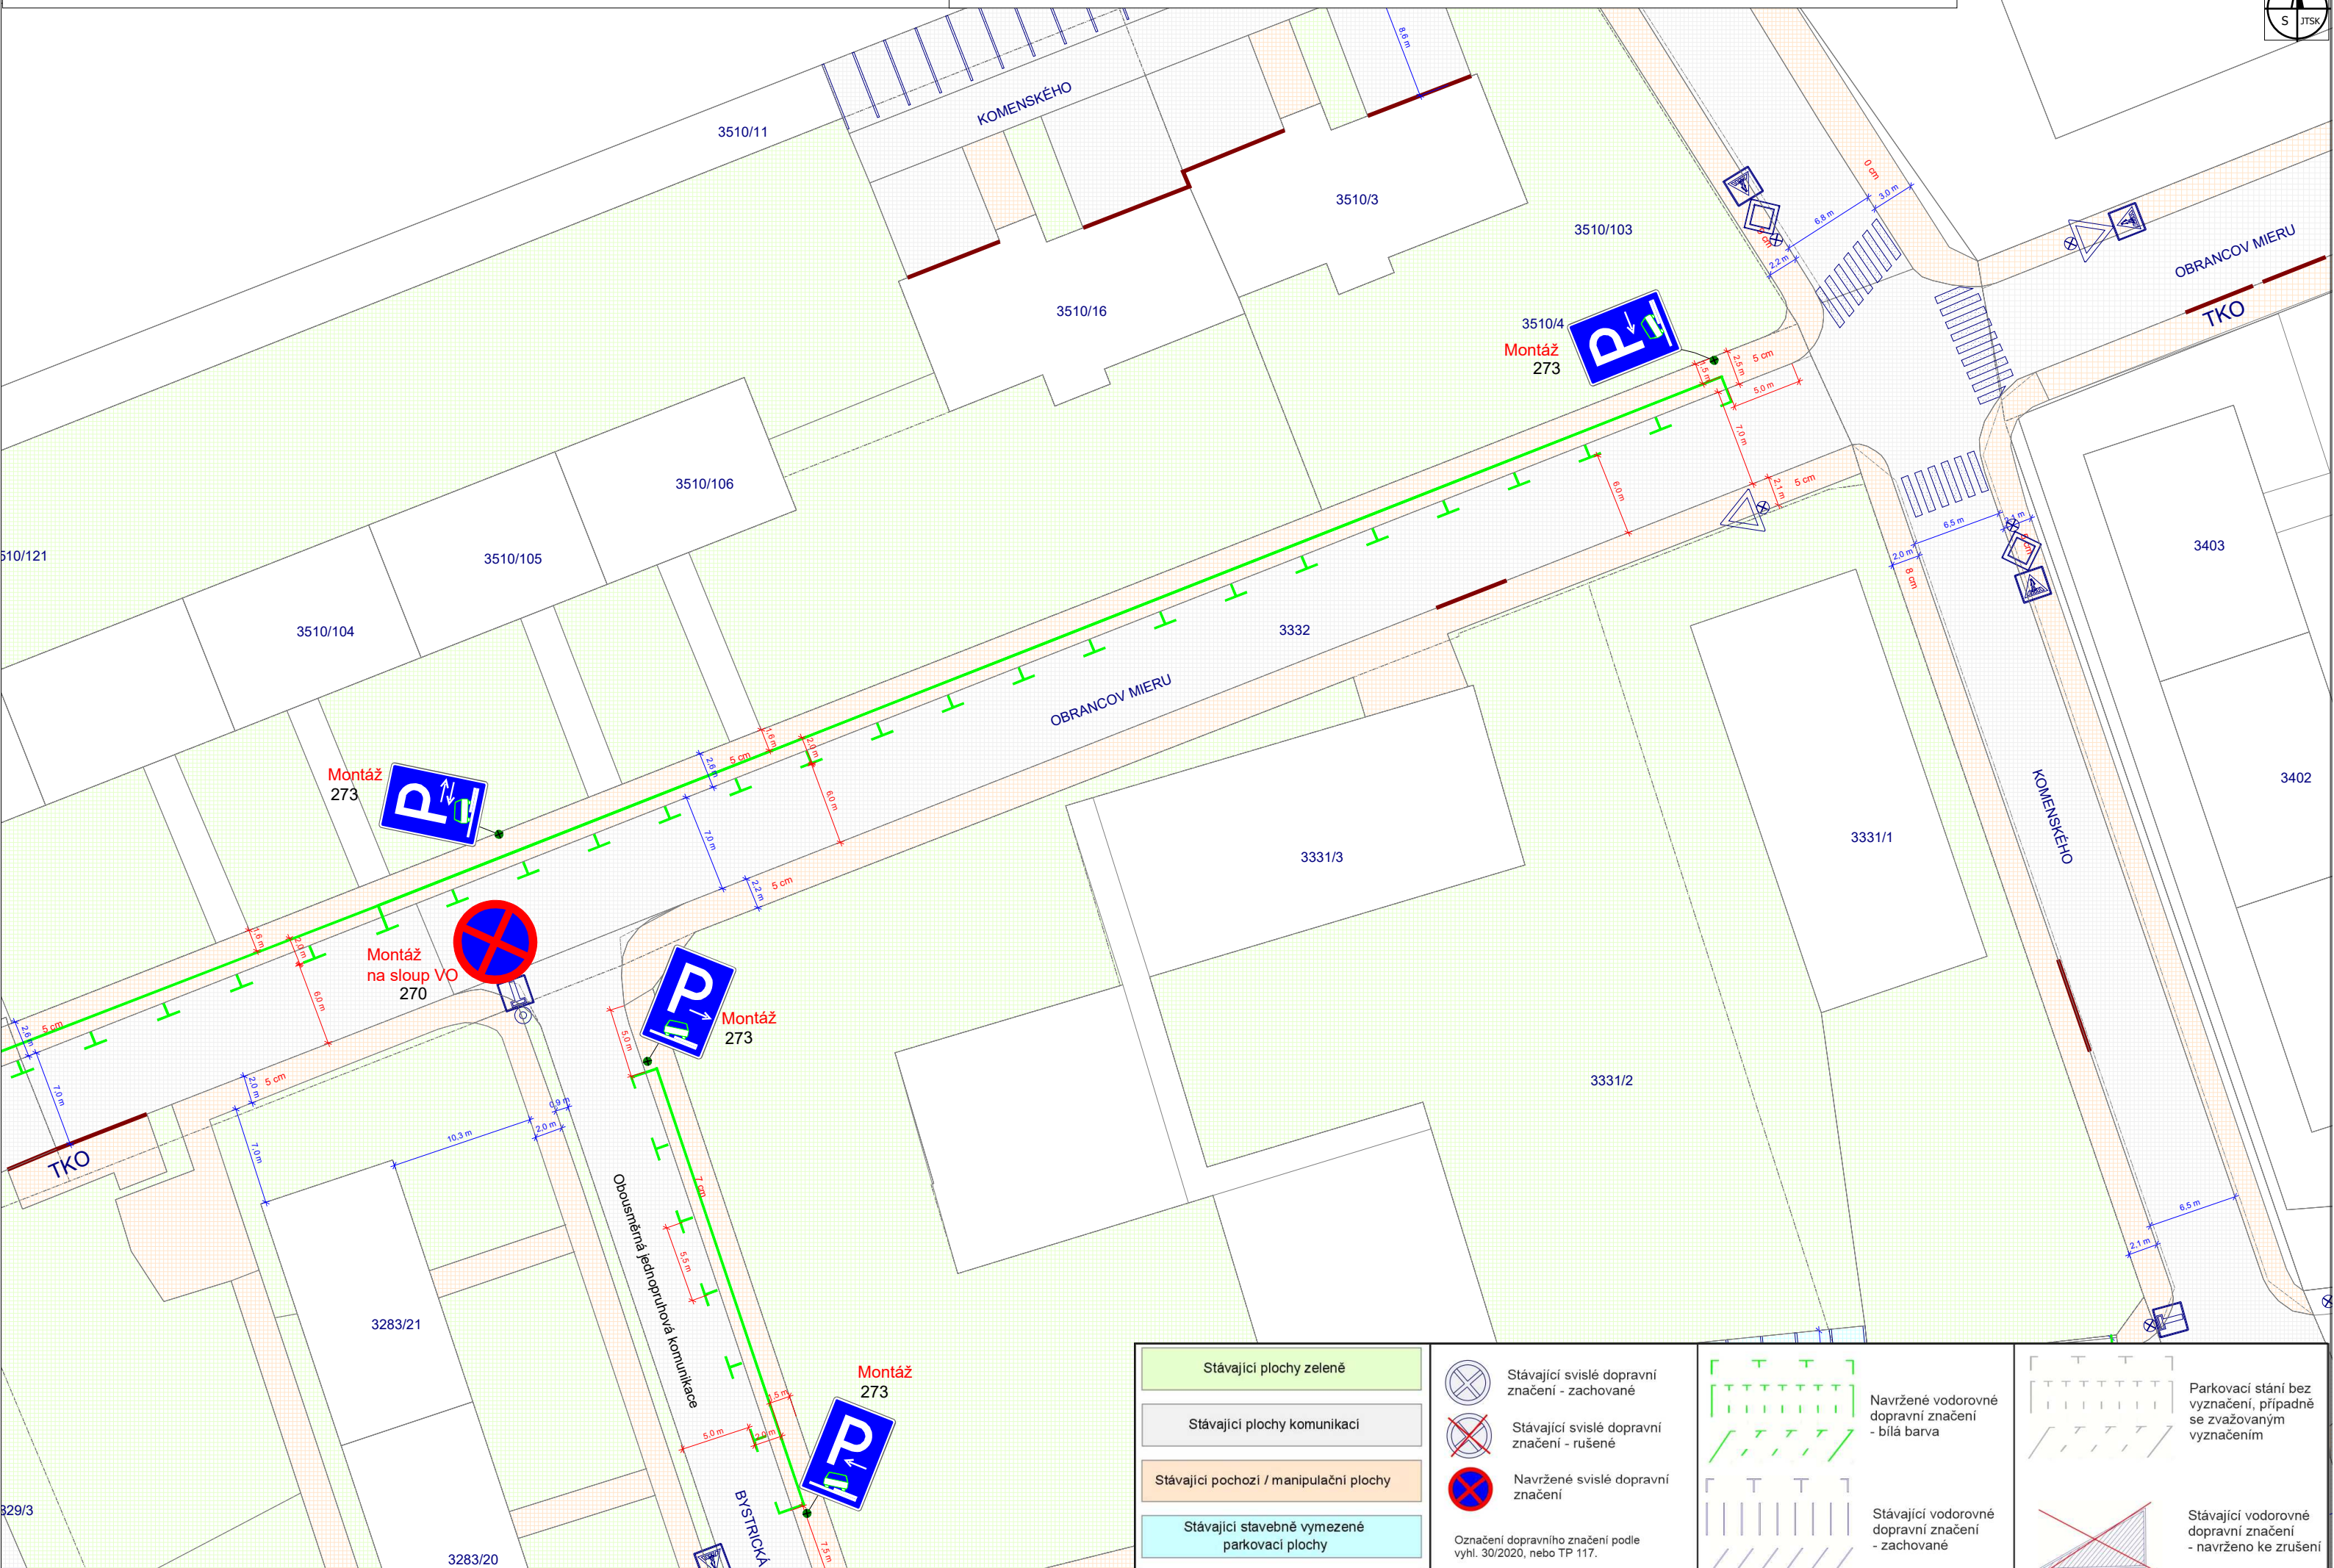

Stávající plochy zeleně	Stávající svislé dopravní značení - zachované	Navržené vodorovné dopravní značení - bílá barva	Stávající vodorovné dopravní značení - zachované	Parkovací stání bez vyznačení, případně se zvažovaným vyznačením
Stávající plochy komunikací	Stávající svislé dopravní značení - rušené			
Stávající pochozí / manipulační plochy	Navržené svislé dopravní značení			
Stávající stavebně vymezené parkovací plochy	Označení dopravního značení podle vyhl. 30/2020, nebo TP 117.			
Vjezdy na místa mimo PK	Vyobrazení stávajícího dopravního značení, které není rušeno je v původní podobě podle vyhl. 9/2009.			
Pěší vstupy na místa mimo PK				