


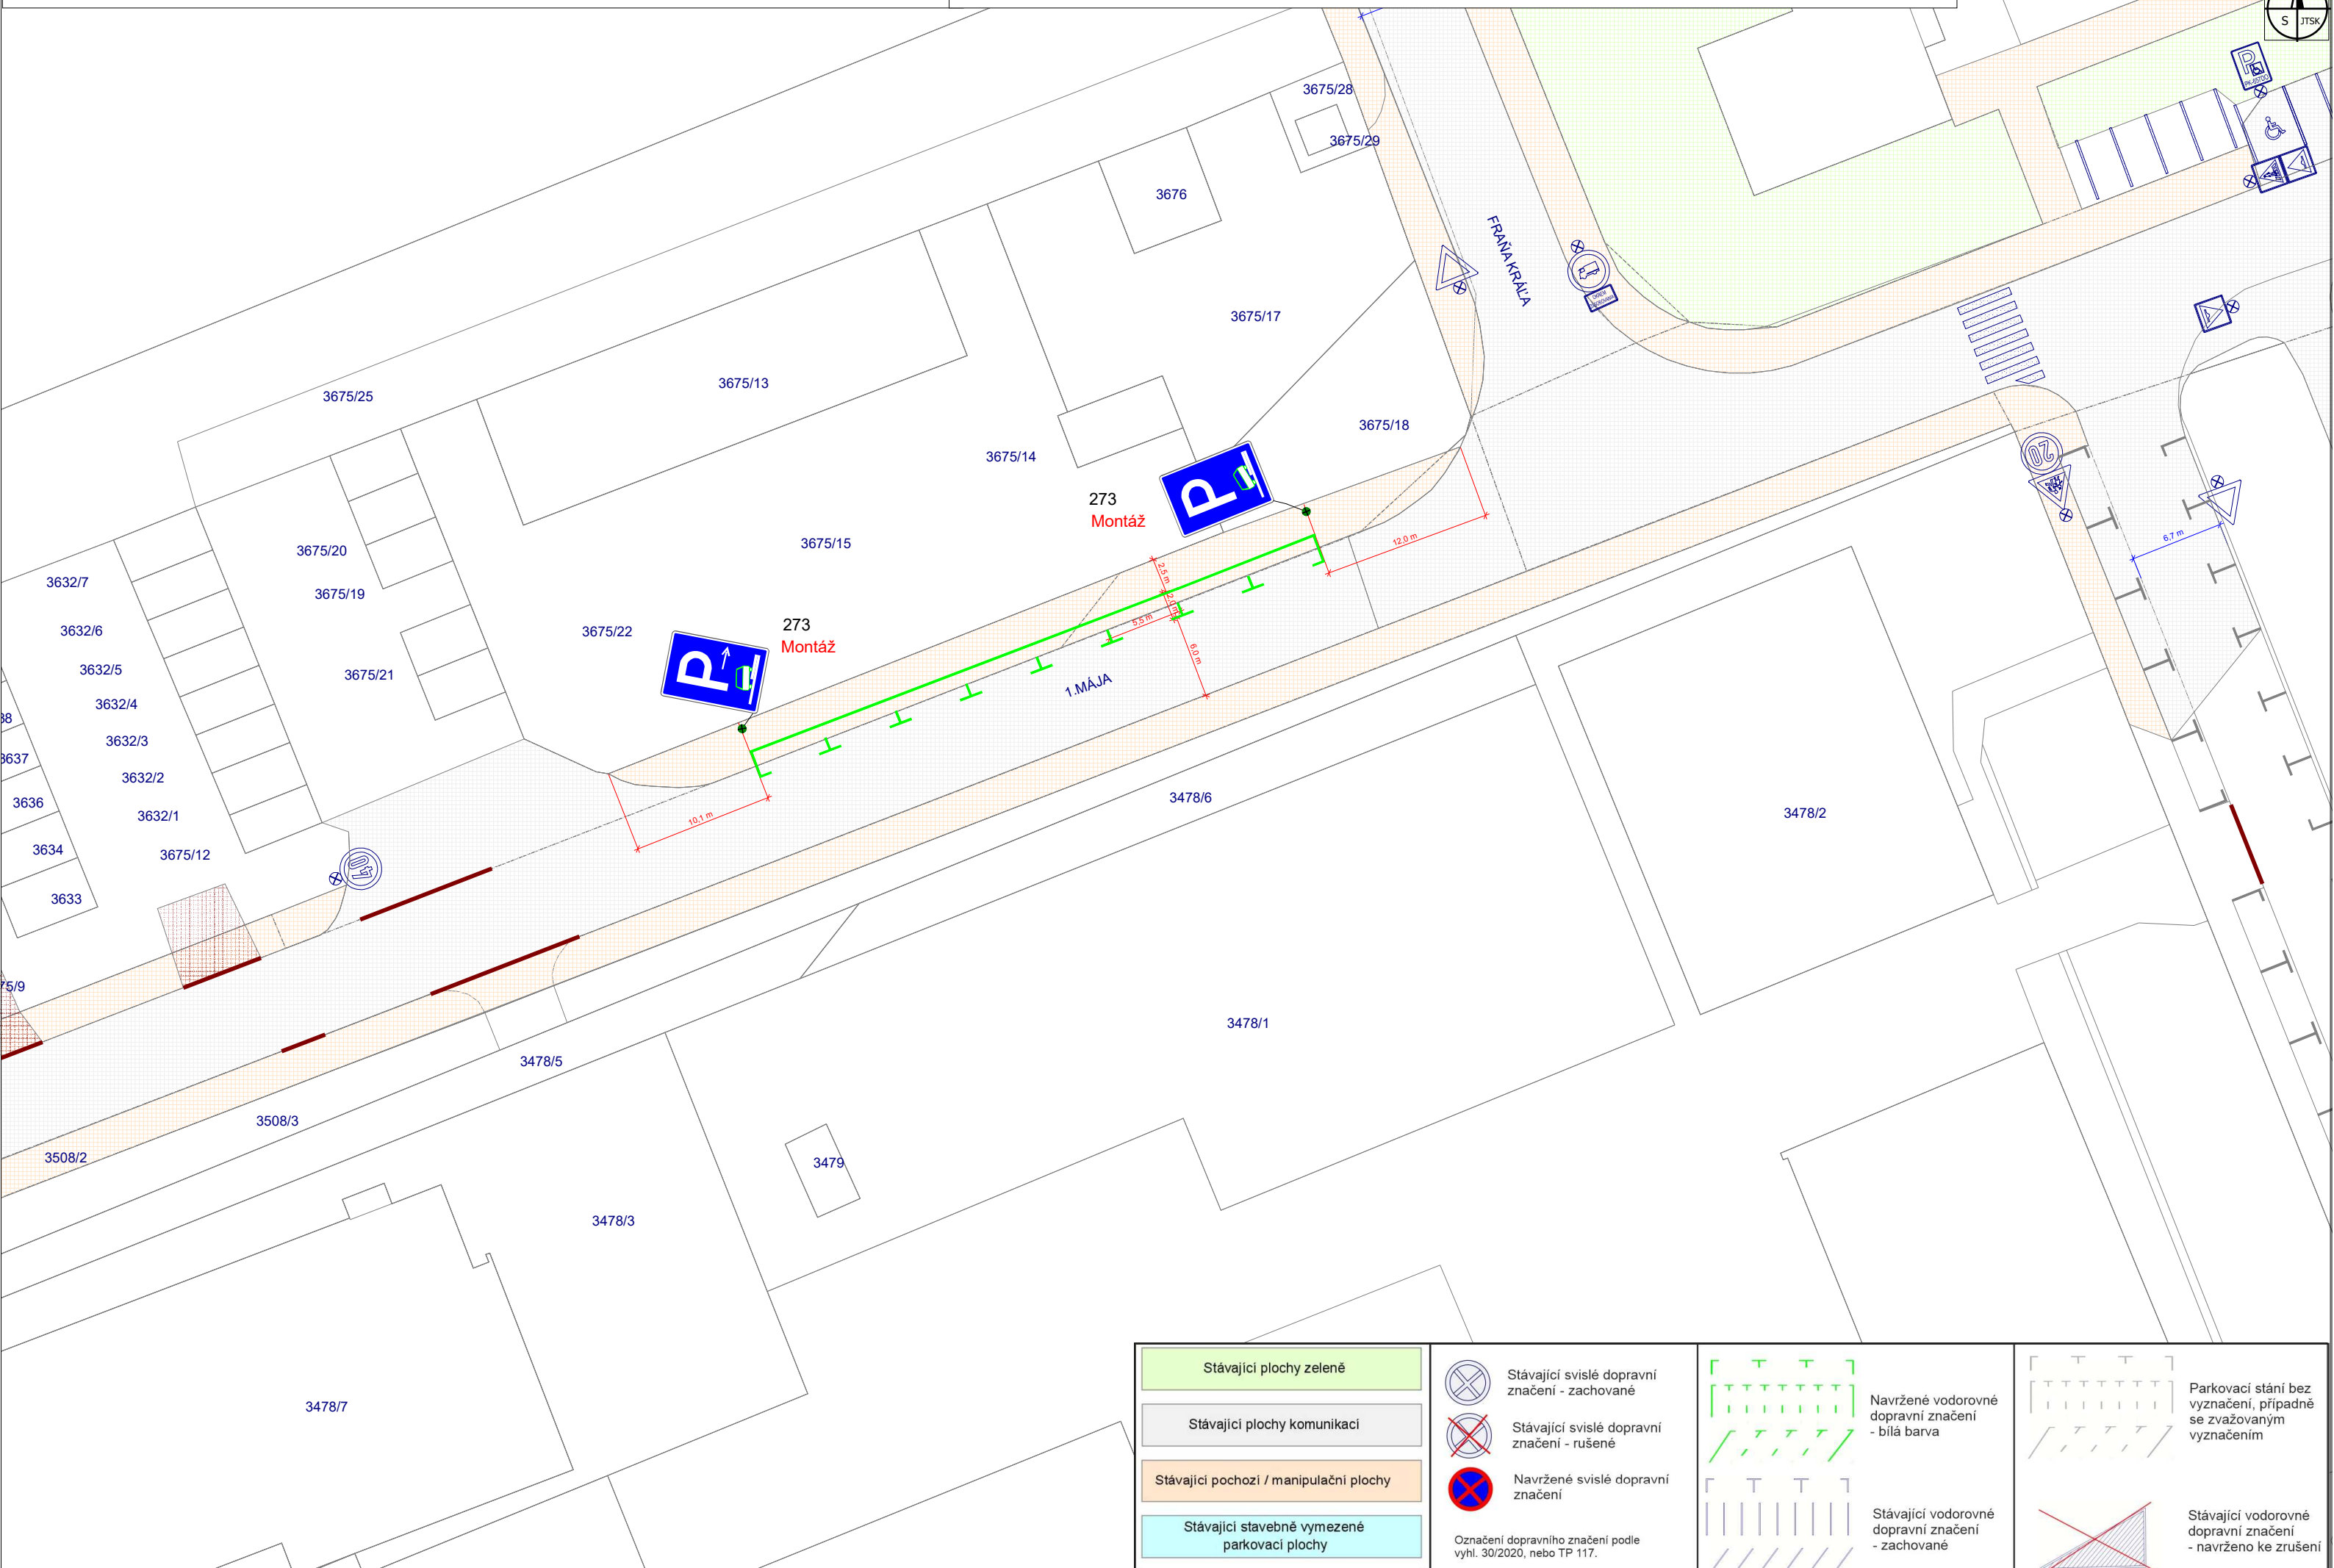

Stávající plochy zeleně Stávající plochy komunikací Stávající pochozí / manipulační plochy Stávající stavebně vymezené parkovací plochy — Vjezdy na místa mimo PK - - - Pěší vstupy na místa mimo PK	Stávající svislé dopravní značení - zachované Stávající svislé dopravní značení - rušené Navržené svislé dopravní značení Označení dopravního značení podle vyhl. 30/2020, nebo TP 117. Vyobrazení stávajícího dopravního značení, které není rušeno je v původní podobě podle vyhl. 9/2009.	Navržené vodorovné dopravní značení - bílá barva Stávající vodorovné dopravní značení - zachované	Parkovací stání bez vyznačení, případně se zvažovaným vyznačením Stávající vodorovné dopravní značení - navrženo ke zrušení
--	--	---	---