


Legenda miestnosti:					
číslo miestn.	názov miestnosti	PLOCHA m ²	číslo miestn.	názov miestnosti	PLOCHA m ²
101	schodisko+ zdieradlo	22,67	119	hygienická zariadenia	5,09
102	visiákové priestory	20,81	120	chodba	11,58
103	MP+ vstup	6,37	121	administratívne priestory	57,20
104	MP+elektrika	8,81	122	chodba	12,46
105	MP+okná	13,94	123	kancelária	19,90
106	MP+kancelária	22,18	124	kancelária	13,00
107	MP+kancelária	13,55	125	luchynia	10,10
108	MP+kancelária	8,82	126	hygienická zariadenia	3,10
109	chodba	26,67	127	schodisko	10,00
110	kancelária	24,38	128	schodisko	13,19
111	kancelária	23,00	129	schodisko	6,45
112	kancelária	16,77	130	kancelária	14,65
113	kancelária	22,86	131	kancelária	31,76
114	sklad	4,40	132	sklad	6,68
115	miestnosť	16,11	133	miestnosť	8,60
116	miestnosť	22,94	134	miestnosť	7,34
117	hygienická zariadenie	3,46	135	hygienická zariadenia-skaly	10,80
118	hygienická zariadenie-ZTP	3,85	136	podstupy	51,46

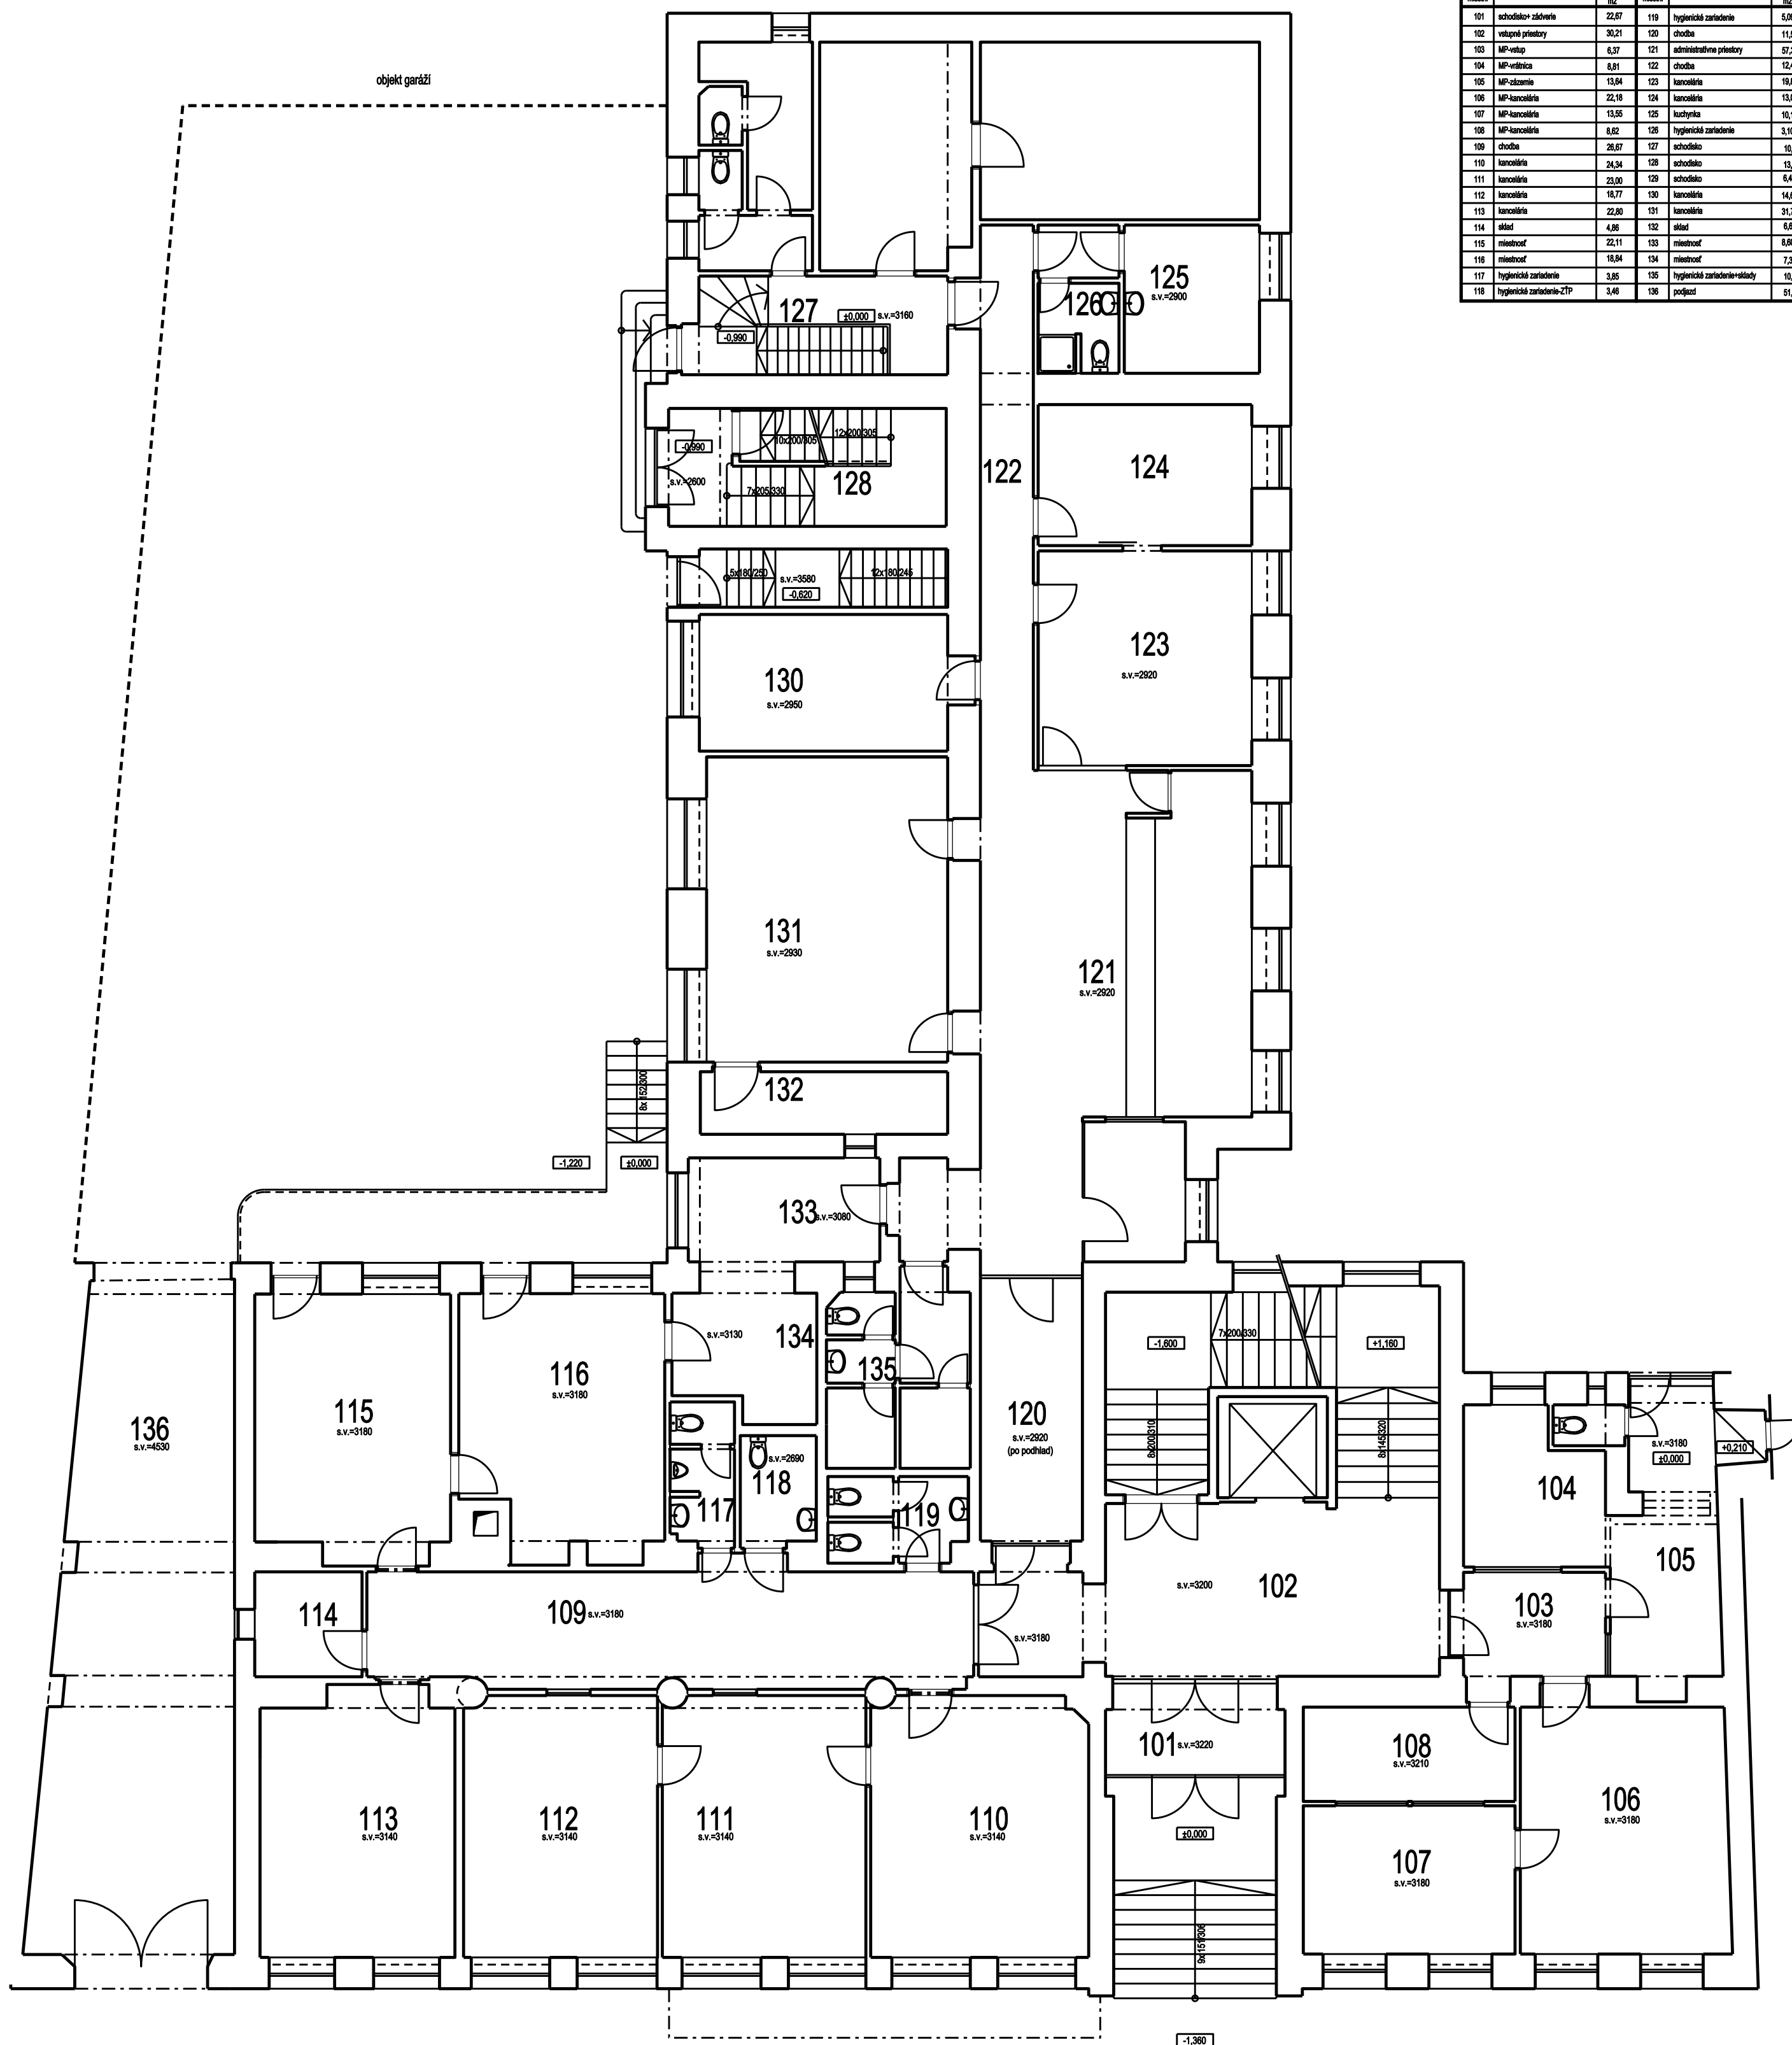


AUTOR:	Ing. arch. Špiš Martin	Ing. Frič Martin	ZOOPEVNÝ PROJEKTANT Ing. arch. Špiš Martin	
KRESIL:	Ing. arch. M. Špiš, Ing. Frič Martin			
HP:	Ing. arch. M. Špiš			
MÍSTO STAVBY	Městský úřad, Radniční nám.7 Pezínok 902 01			
INVESTOR	Mesto Pezínok			
NÁZOV STAVBY	S.O.- 01	VÝKRES Č.	STUPEŇ	PROJEKT NA SP
ZAMERANIE SKUTKOVÉHO STAVU	02		FORMÁT	A2
			DÁTUM	8/2007
		sipos@zoznem.sk fried@zoznem.sk gtiolir: Špankvičová S. Pezínok		
DRUH VÝKRESU	PŇDORYS I.N.P.	M 1:100		

Legenda miestnosti:					
číslo miestn.	názov miestnosti	PLOCHA m ²	číslo miestn.	názov miestnosti	PLOCHA m ²
101	schodisko+ zdieradlo	22,67	119	hygienická zariadenia	5,09
102	visiákové priestory	20,81	120	chodba	11,58
103	MP+ vstup	6,37	121	administratívne priestory	57,20
104	MP+elektrika	8,81	122	chodba	12,46
105	MP+okná	13,94	123	kancelária	19,90
106	MP+kancelária	22,18	124	kancelária	13,00
107	MP+kancelária	13,55	125	luchyňa	10,10
108	MP+kancelária	8,82	126	hygienická zariadenia	3,10
109	chodba	26,67	127	schodisko	10,00
110	kancelária	24,38	128	schodisko	13,19
111	kancelária	23,00	129	schodisko	6,45
112	kancelária	16,77	130	kancelária	14,65
113	kancelária	22,86	131	kancelária	31,76
114	sklad	4,40	132	sklad	6,68
115	miestnosť	16,11	133	miestnosť	8,60
116	miestnosť	22,94	134	miestnosť	7,34
117	hygienická zariadenie	3,45	135	hygienická zariadenia-skaly	10,80
118	hygienická zariadenie-ZTP	3,86	136	podstupy	51,46



AUTOR:	Ing. arch. Šipos Martin	Ing. Friedl Martin	ZAPOVEDY PROJEKTANT Ing. arch. Šipos Martin	
KRESIL:	Ing. arch. M. Šipos, Ing. Friedl Martin			
VER:	Ing. arch. M. Šipos			
MESTO STAVBY	Mestský úrad, Radničné nám.7 Pezínok 902 01			
INVESTOR	Mesto Pezínok			
NÁZOV STAVBY	S.O. - 01	VÝKRES Č.	STUPEN' PROJEKTU NA SP	ARCHITEKTÚRA 
		02	FORMÁT A2	
			DAŤUM 8/2007	
ZAMERANIE SKUTKOVÉHO STAVU			sipos@xoznam.sk friedl@xoznam.sk e-mailár: Šančvická 5, Pezínok	
DRUH VÝKRESU	PŮDORYS I.N.P.	M 1:100		

Legenda miestností:					
číslo miest.	názov miestnosti	PLOCHA m ²	číslo miest.	názov miestnosti	PLOCHA m ²
201	schodisko	49,63	216	hygienické zariadenie	10,74
202	miestnosť	20,99	217	kúpeľňa	11,30
203	schodisko	67,16	218	kancelária	24,12
204	miestnosť	12,64	219	kancelária	20,20
205	kancelária	33,47	220	kancelária	20,25
206	kancelária	24,50	221	schodisko	14,21
207	kancelária	23,46	222	veľká zasadacia miestnosť	80,76
208	kancelária	22,87	223	chodba	52,12
209	chodba	41,40	224	kancelária	15,15
210	atium	5,67	225	kancelária	15,88
211	kancelária	18,88	226	kancelária	16,45
212	malá zasadacia miestnosť	22,54	227	kancelária	10,07
213	kancelária	22,81	228	sklad	5,59
214	sklad	17,25	229	balón	8,96
215	hygienické zariadenie	4,86			

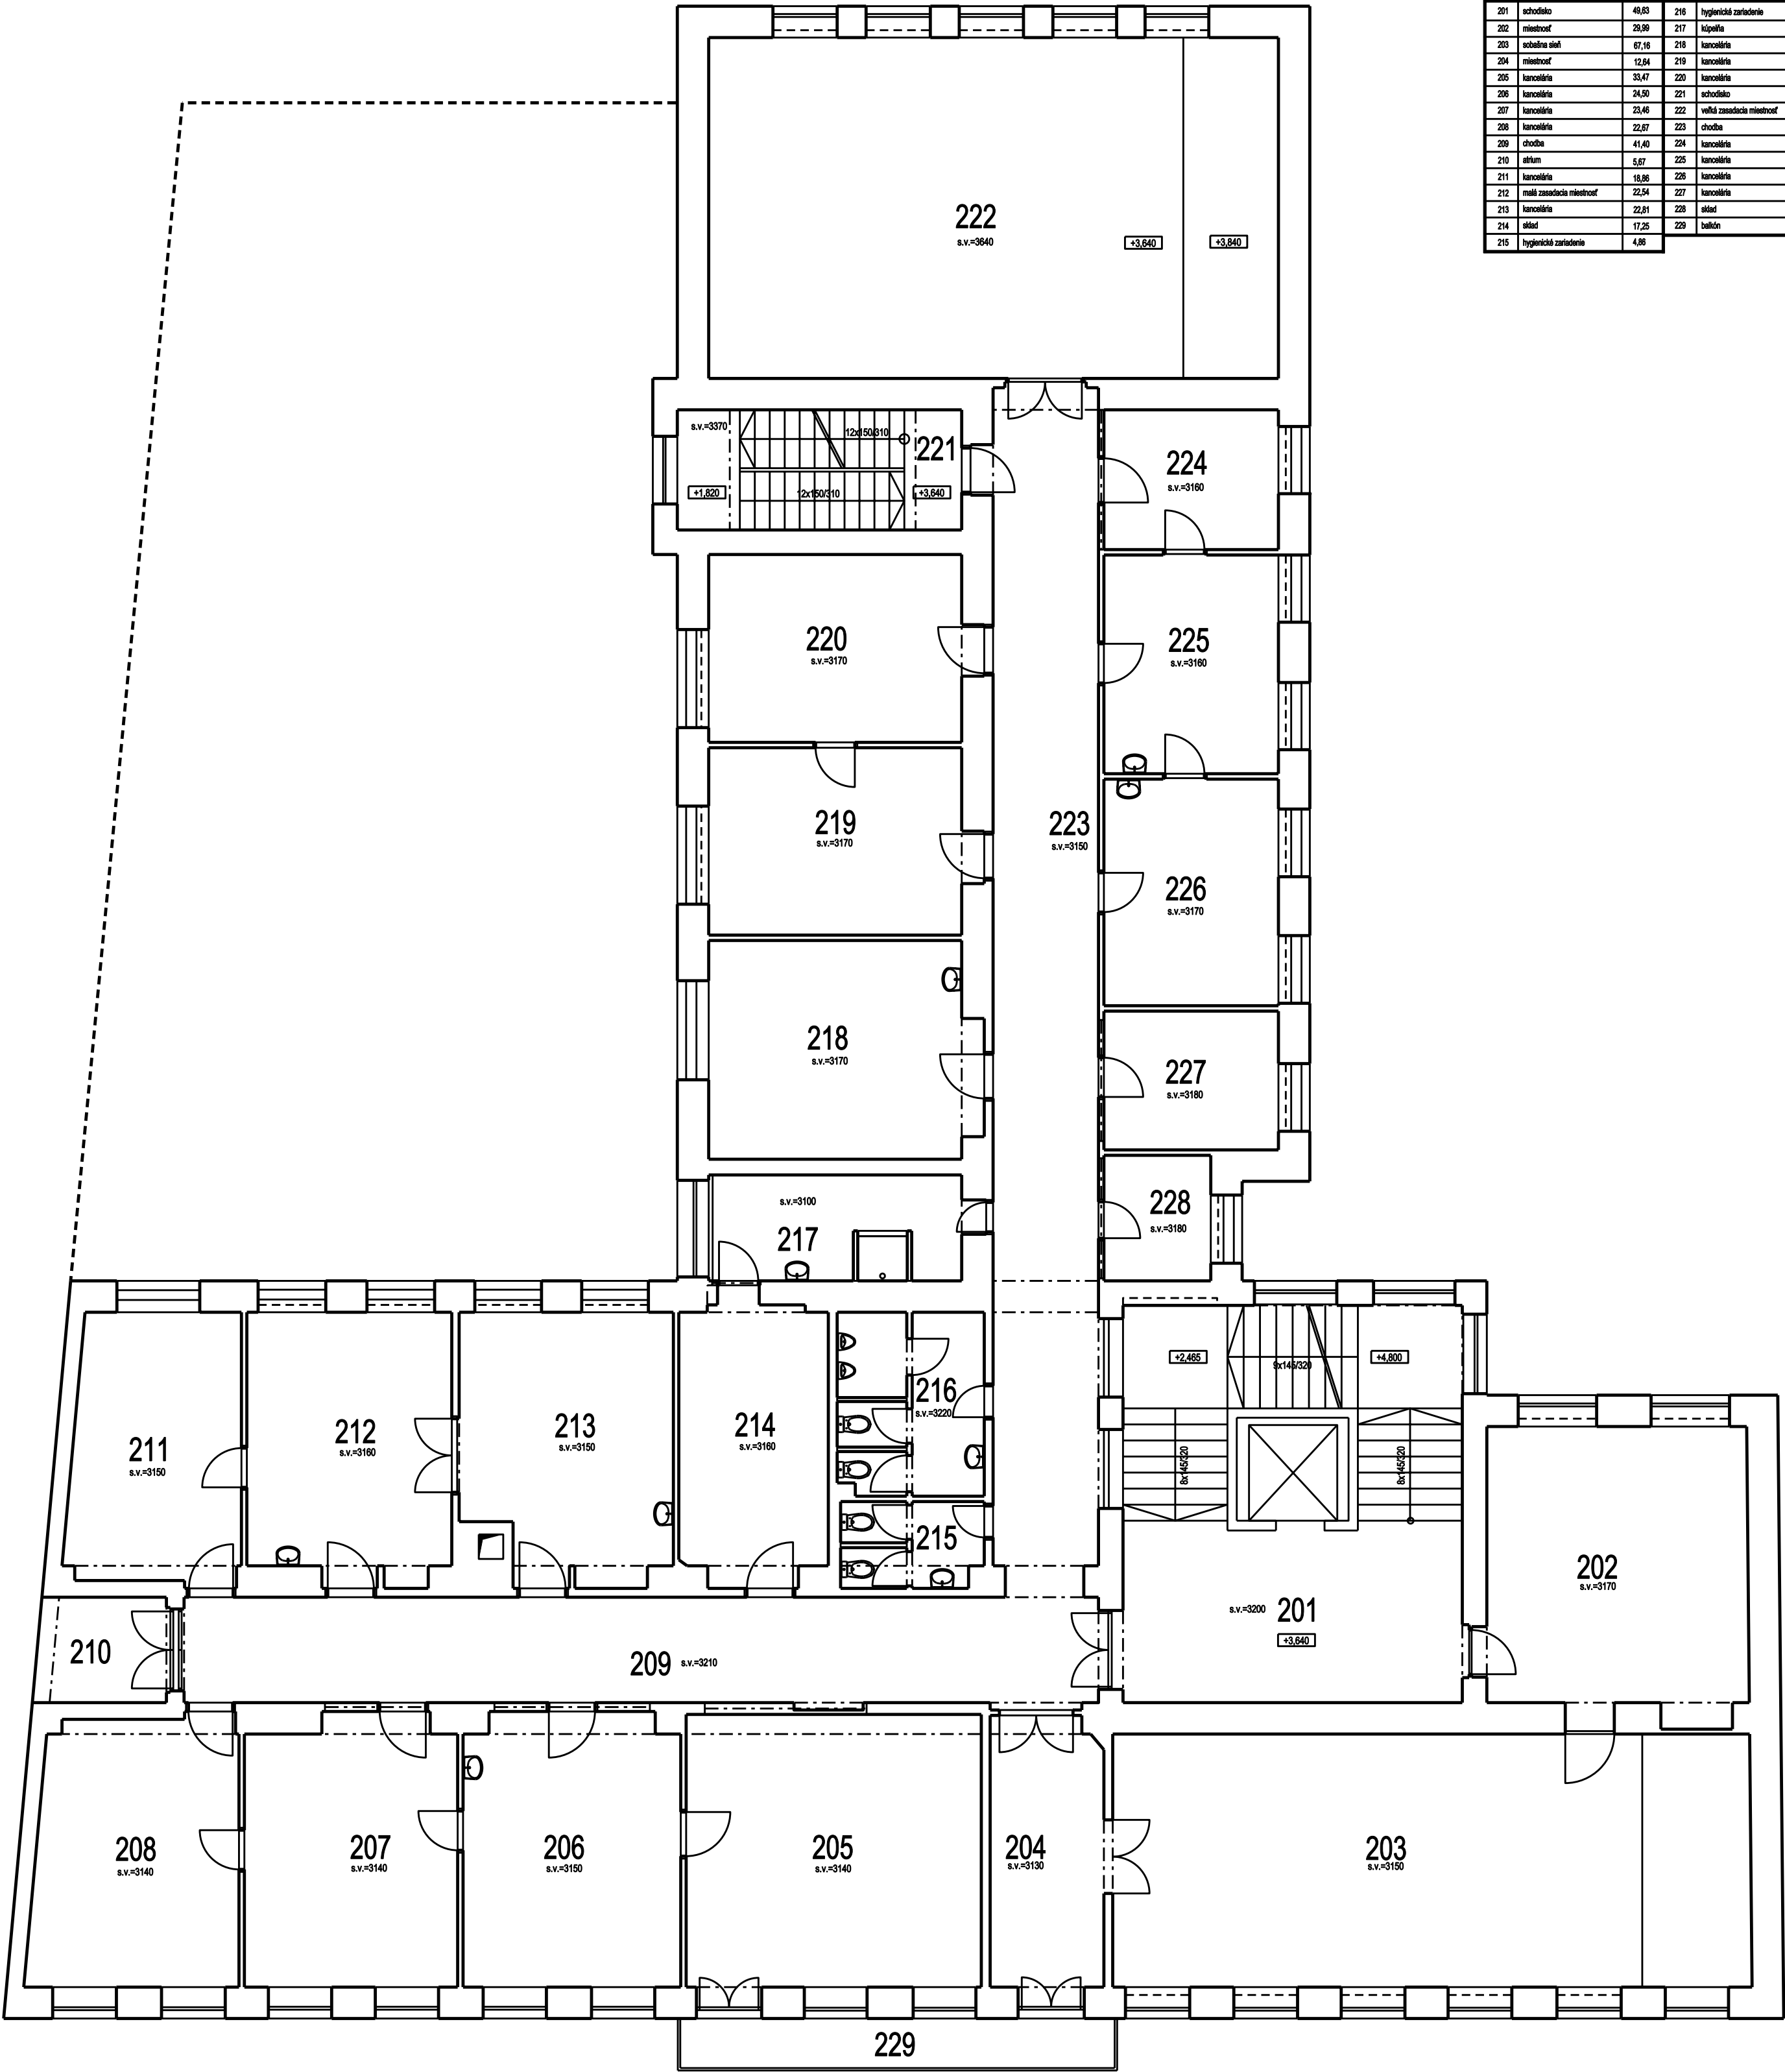


AUTOR:	Ing. arch. Šipoš Martin	Ing. Fried Martin	ZODPOVEDNÝ PROJEKTANT	Ing. arch. Šipoš Martin
KRESIL:	Ing. arch. M. Šipoš, Ing. Fried Martin			
HP:	Ing. arch. M. Šipoš			
MESTO STAVBY:	Mestský úrad, Radničné nám. 7, Pezínok 902 01			
INVESTOR:	Mesto Pezínok			
NÁZOV STAVBY:	S.O. - 01	VÝKRES Č.	03	STUPEN PROJECT NA SP
ZAMERANIE SKUTKOVÉHO STAVU				FORMAT A2
DRUH VÝKRESU	P&DORYS 2.N.P.	M 1:100		DATUM 8/2007
				sipos@zoznam.sk
				fried@zoznam.sk
				gallor:
				Šankvičká 5, Pezínok



[illegible]

AUTOR:	Ing. arch. Šipoš Martin	Ing. Friled Martin	ZOPOVEĎNÝ PROJEKTANT Ing. arch. Šipoš Martin	
KRESLIL:	Ing. arch. M. Šipoš, Ing. Friled Martin			
WID:	Ing. arch. M. Šipoš			
MESTO STAVBY:	Mestský úrad, Rodinné nám. 7 Pezinok 902 01			
INVESTOR:	Mesto Pezinok			
NÁZOV STAVBY	S.O.- 01	VÝKRES Č.	STUPEŇ PROJEKT NA SP FORMÁT A2 DÁTUM 8/2007	ARCHITEKTÚRA 
ZAMERANIE SKUTKOVÉHO STAVU		03	sipos@zoznam.sk friled@zoznam.sk goliar: Senkvičková S. Pezinok	
DRUH VÝKRESU	PÁDORYS 2.N.P.	M 1:100		

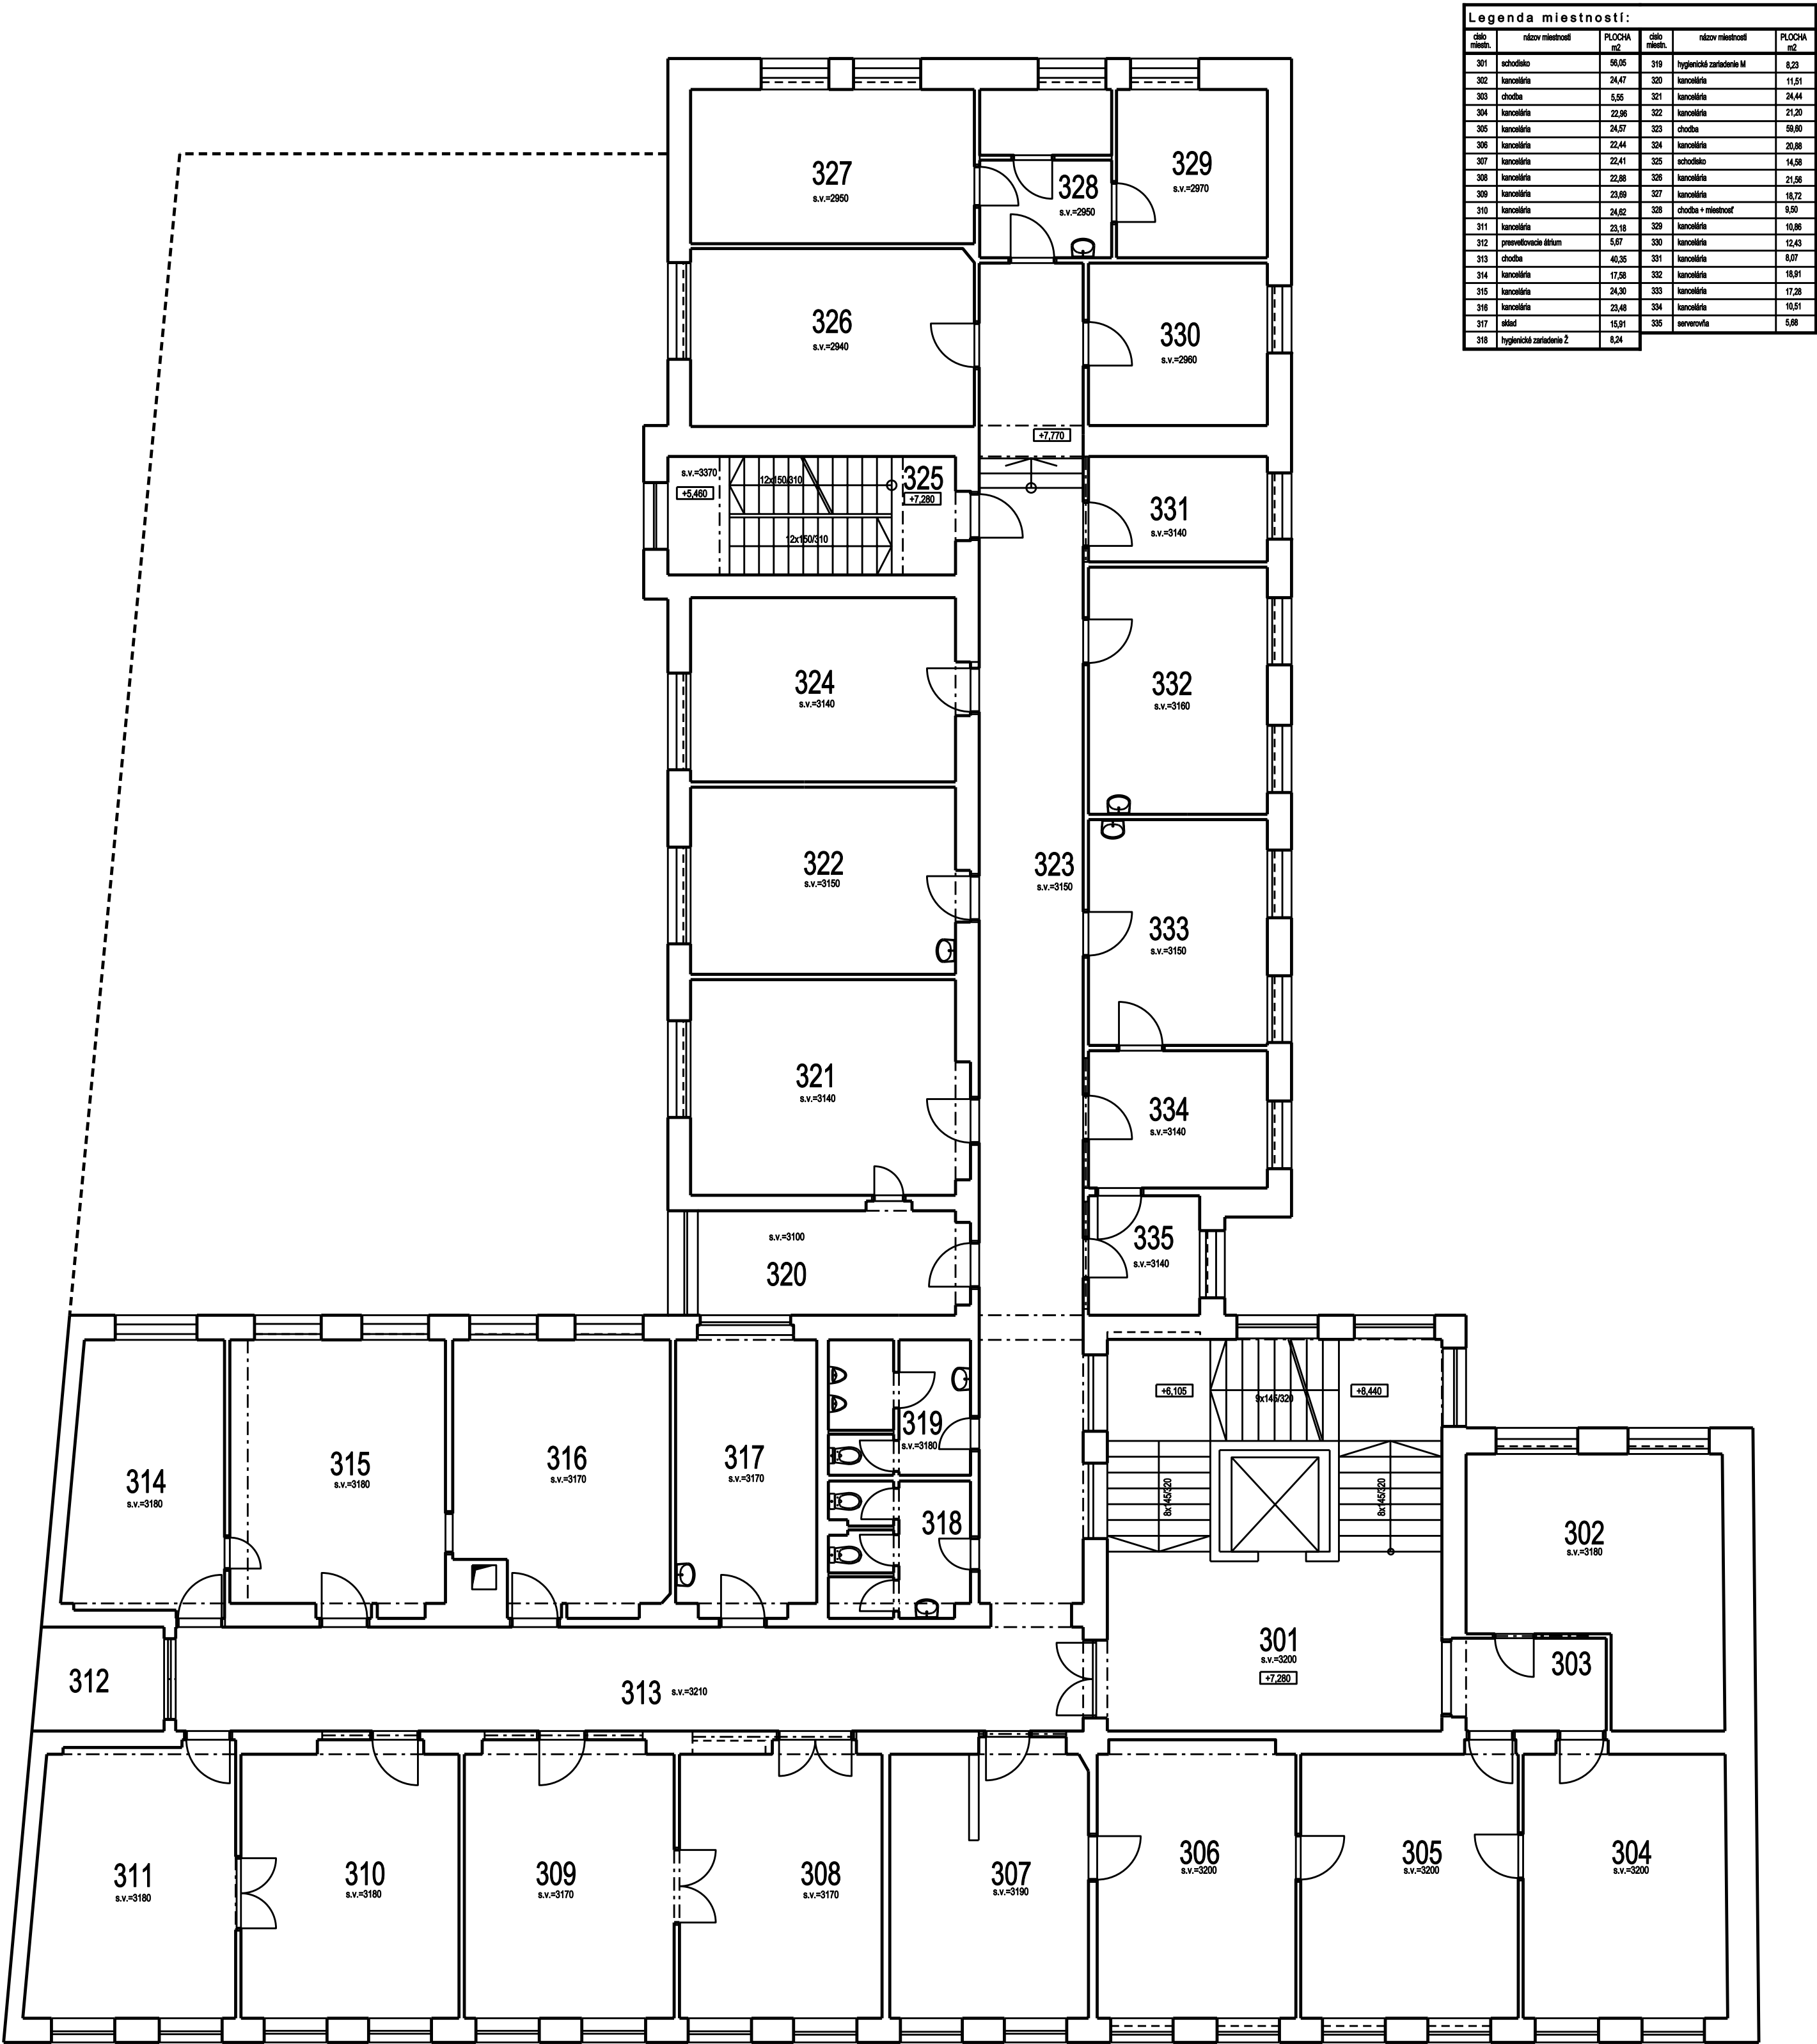

Legenda miestností:					
číslo miest.	názov miestnosti	PLOCHA m2	číslo miest.	názov miestnosti	PLOCHA m2
301	schodisko	56,05	319	hygienická zariadenia M	8,23
302	kancelária	24,47	320	kancelária	11,51
303	chodba	5,55	321	kancelária	24,44
304	kancelária	22,86	322	kancelária	21,20
305	kancelária	24,57	323	chodba	58,80
306	kancelária	22,44	324	kancelária	20,88
307	kancelária	22,41	325	schodisko	14,58
308	kancelária	22,88	326	kancelária	21,56
309	kancelária	23,69	327	kancelária	18,72
310	kancelária	24,62	328	chodba + miestnosť	9,50
311	kancelária	23,18	329	kancelária	10,86
312	prevádzkové diktum	5,67	330	kancelária	12,43
313	chodba	40,35	331	kancelária	8,07
314	kancelária	17,58	332	kancelária	18,91
315	kancelária	24,30	333	kancelária	17,28
316	kancelária	23,48	334	kancelária	10,51
317	atšed	15,31	335	serverovňa	5,98
318	hygienická zariadenia 2	8,24			

AUTOR:	Ing. arch. Šipos Martin	Ing. Fried Martin	ZODPOVEDNÝ PROJEKTANT	Ing. arch. Šipos Martin
KRESLIL:	Ing. arch. M. Šipos, Ing. Fried Martin			
HP:	Ing. arch. M. Šipos			
MESTO STAVBY	Mestský úrad, Radničné nám. 7, Pezinok 902 01			
INVESTOR	Mesto Pezinok			
NÁZOV STAVBY	S. O. - 01	VÝKRES Č.	04	STUPEN PROJECT NA SP
ZAMERANIE SKUTKOVÉHO STAVU				FORMAT A2
DRUH VÝKRESU	P&DORYS 3.N.P.	M 1:100		DATA 8/2007
				sipos@zoznam.sk
				fried@zoznam.sk
				gallier:
				Šankvičká 5, Pezinok




Architectural floor plan of the 3rd floor of a building. The plan shows various rooms, corridors, and stairwells. Rooms are numbered 302 through 335. A central vertical corridor is highlighted in yellow. A horizontal yellow area is located at the bottom of the plan. The plan includes dimensions for rooms and corridors, and a small table in the top right corner.

Room No.	Room Name	Area (m²)	Room No.	Room Name
301	schodisko	56,05	319	hygienické zariadenie M
302	kancelária	24,47	320	kancelária
303	chodba	5,55	321	kancelária
304	kancelária	22,96	322	kancelária
305	kancelária	24,57	323	chodba
306	kancelária	22,44	324	kancelária
307	kancelária	22,41	325	schodisko
308	kancelária	22,96	326	kancelária
309	kancelária	23,69	327	kancelária
310	kancelária	24,62	328	chodba + miestnosť
311	kancelária	23,16	329	kancelária
312	prevádzková diera	5,67	330	kancelária
313	chodba	40,35	331	kancelária
314	kancelária	17,58	332	kancelária
315	kancelária	24,30	333	kancelária
316	kancelária	23,48	334	kancelária
317	atď.	15,91	335	serverovňa
318	hygienické zariadenie Z	8,24		

 SADA Ć:

Legenda miestností:					
číslo miest.	názov miestnosti	PLOCHA m ²	číslo miest.	názov miestnosti	PLOCHA m ²
401	schodisko	49,20	418	chodba	12,41
402	kancelária	31,31	419	sklad	6,54
403	kancelária	22,85	420	archív	11,23
404	kancelária	24,70	421	archív	11,04
405	kancelária	23,41	422	sklad	11,03
406	kancelária	13,04	423	chodba	41,82
407	kancelária	34,50	424	schodisko	14,05
408	kancelária	24,88	425	chodba	8,78
409	kancelária	25,14	426	hygienické zariadenie	5,72
410	kancelária	23,59	427	kancelária	15,30
411	chodba	40,82	428	kancelária	13,04
412	kancelária	19,94	429	kancelária	17,98
413	kancelária	23,37	430	kancelária	20,80
414	kancelária	24,18	431	kancelária	30,14
415	sklad	18,45	432	kancelária	27,40
416	hygienické zariadenie	5,34	433	kancelária	18,85
417	hygienické zariadenie	10,81	434	archív	10,07

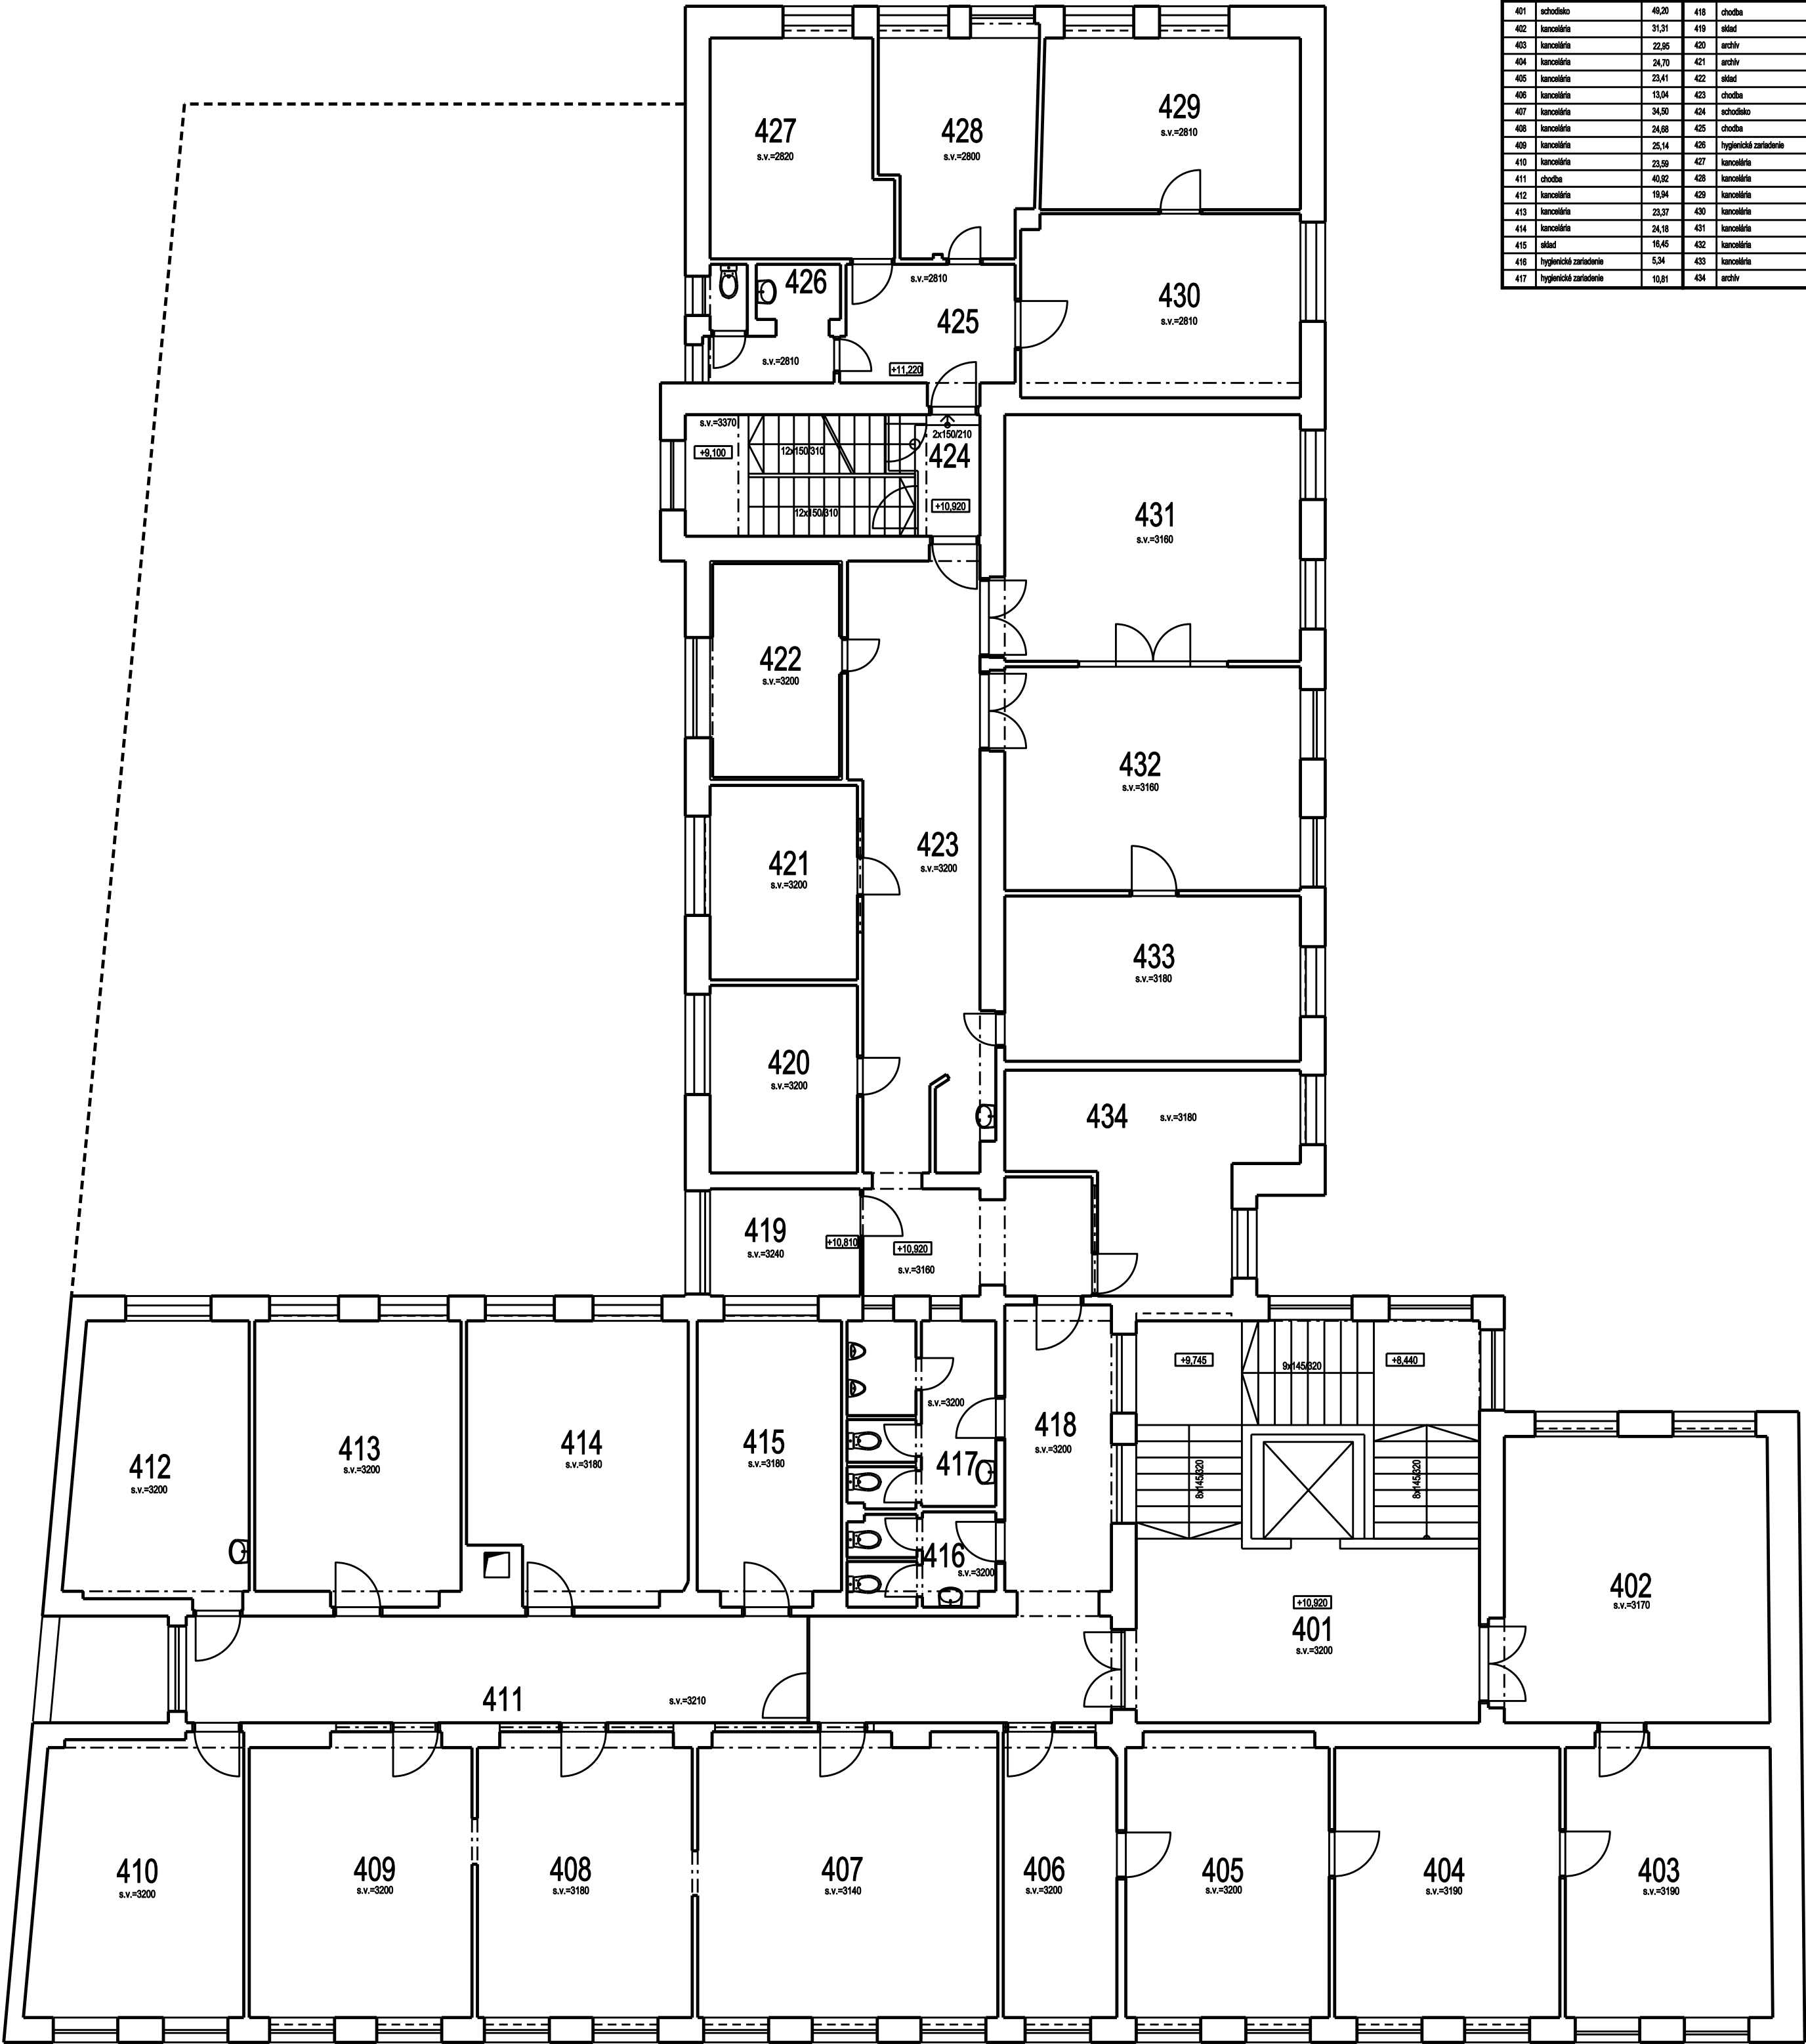

AUTOR:	Ing. arch. Šipoš Martin	Ing. arch. Šipoš Martin	ZODPOVEDNÝ PROJEKTANT	Ing. arch. Šipoš Martin
KRESLIL:	Ing. arch. M. Šipoš, Ing. arch. M. Šipoš			
HP:	Ing. arch. M. Šipoš			
MESTO STAVBY:	Mestský úrad, Radničné nám. 7, Pezínok 902 01			
INVESTOR:	Mesto Pezínok			
NÁZOV STAVBY:	S. O. - 01	VÝKRES Č.	05	STUPEN
ZAMERANIE SKUTKOVÉHO STAVU				PROJEKT NA SP
DRUH VÝKRESU	P8DORYS 4.N.P.	M 1:100		FORMAT A2
				8/2007
				sipos@zoznam.sk
				fried@zoznam.sk
				gallier:
				Šankvičká 5, Pezínok

AUTOR:	Ing. arch. Šipoš Martin	Ing. Friled Martin	ZOZOPEYNOY PROJEKTANT Ing. arch. Šipoš Martin			
KRESLIL:	Ing. arch. M. Šipoš, Ing. Friled Martin					
HP:	Ing. arch. M. Šipoš					
MĚSTO STAVBY:	Městský úřad, Rodničné nám. 7 Pezínok 902 01					
INVESTOR:	Mesto Pezínok					
NÁZOV STAVBY	S.O.- 01	VÝKRES Č.	STUPEŇ	PROJEKT NA SP		
ZAMERANIE SKUTKOVÉHO STAVU	05	FORMÁT	A2	DÁTUM	8/2007	
						sipoš@zoznam.sk
DRUH VÝKRESU	PŮDORYS 4.N.P.	M 1:100				