



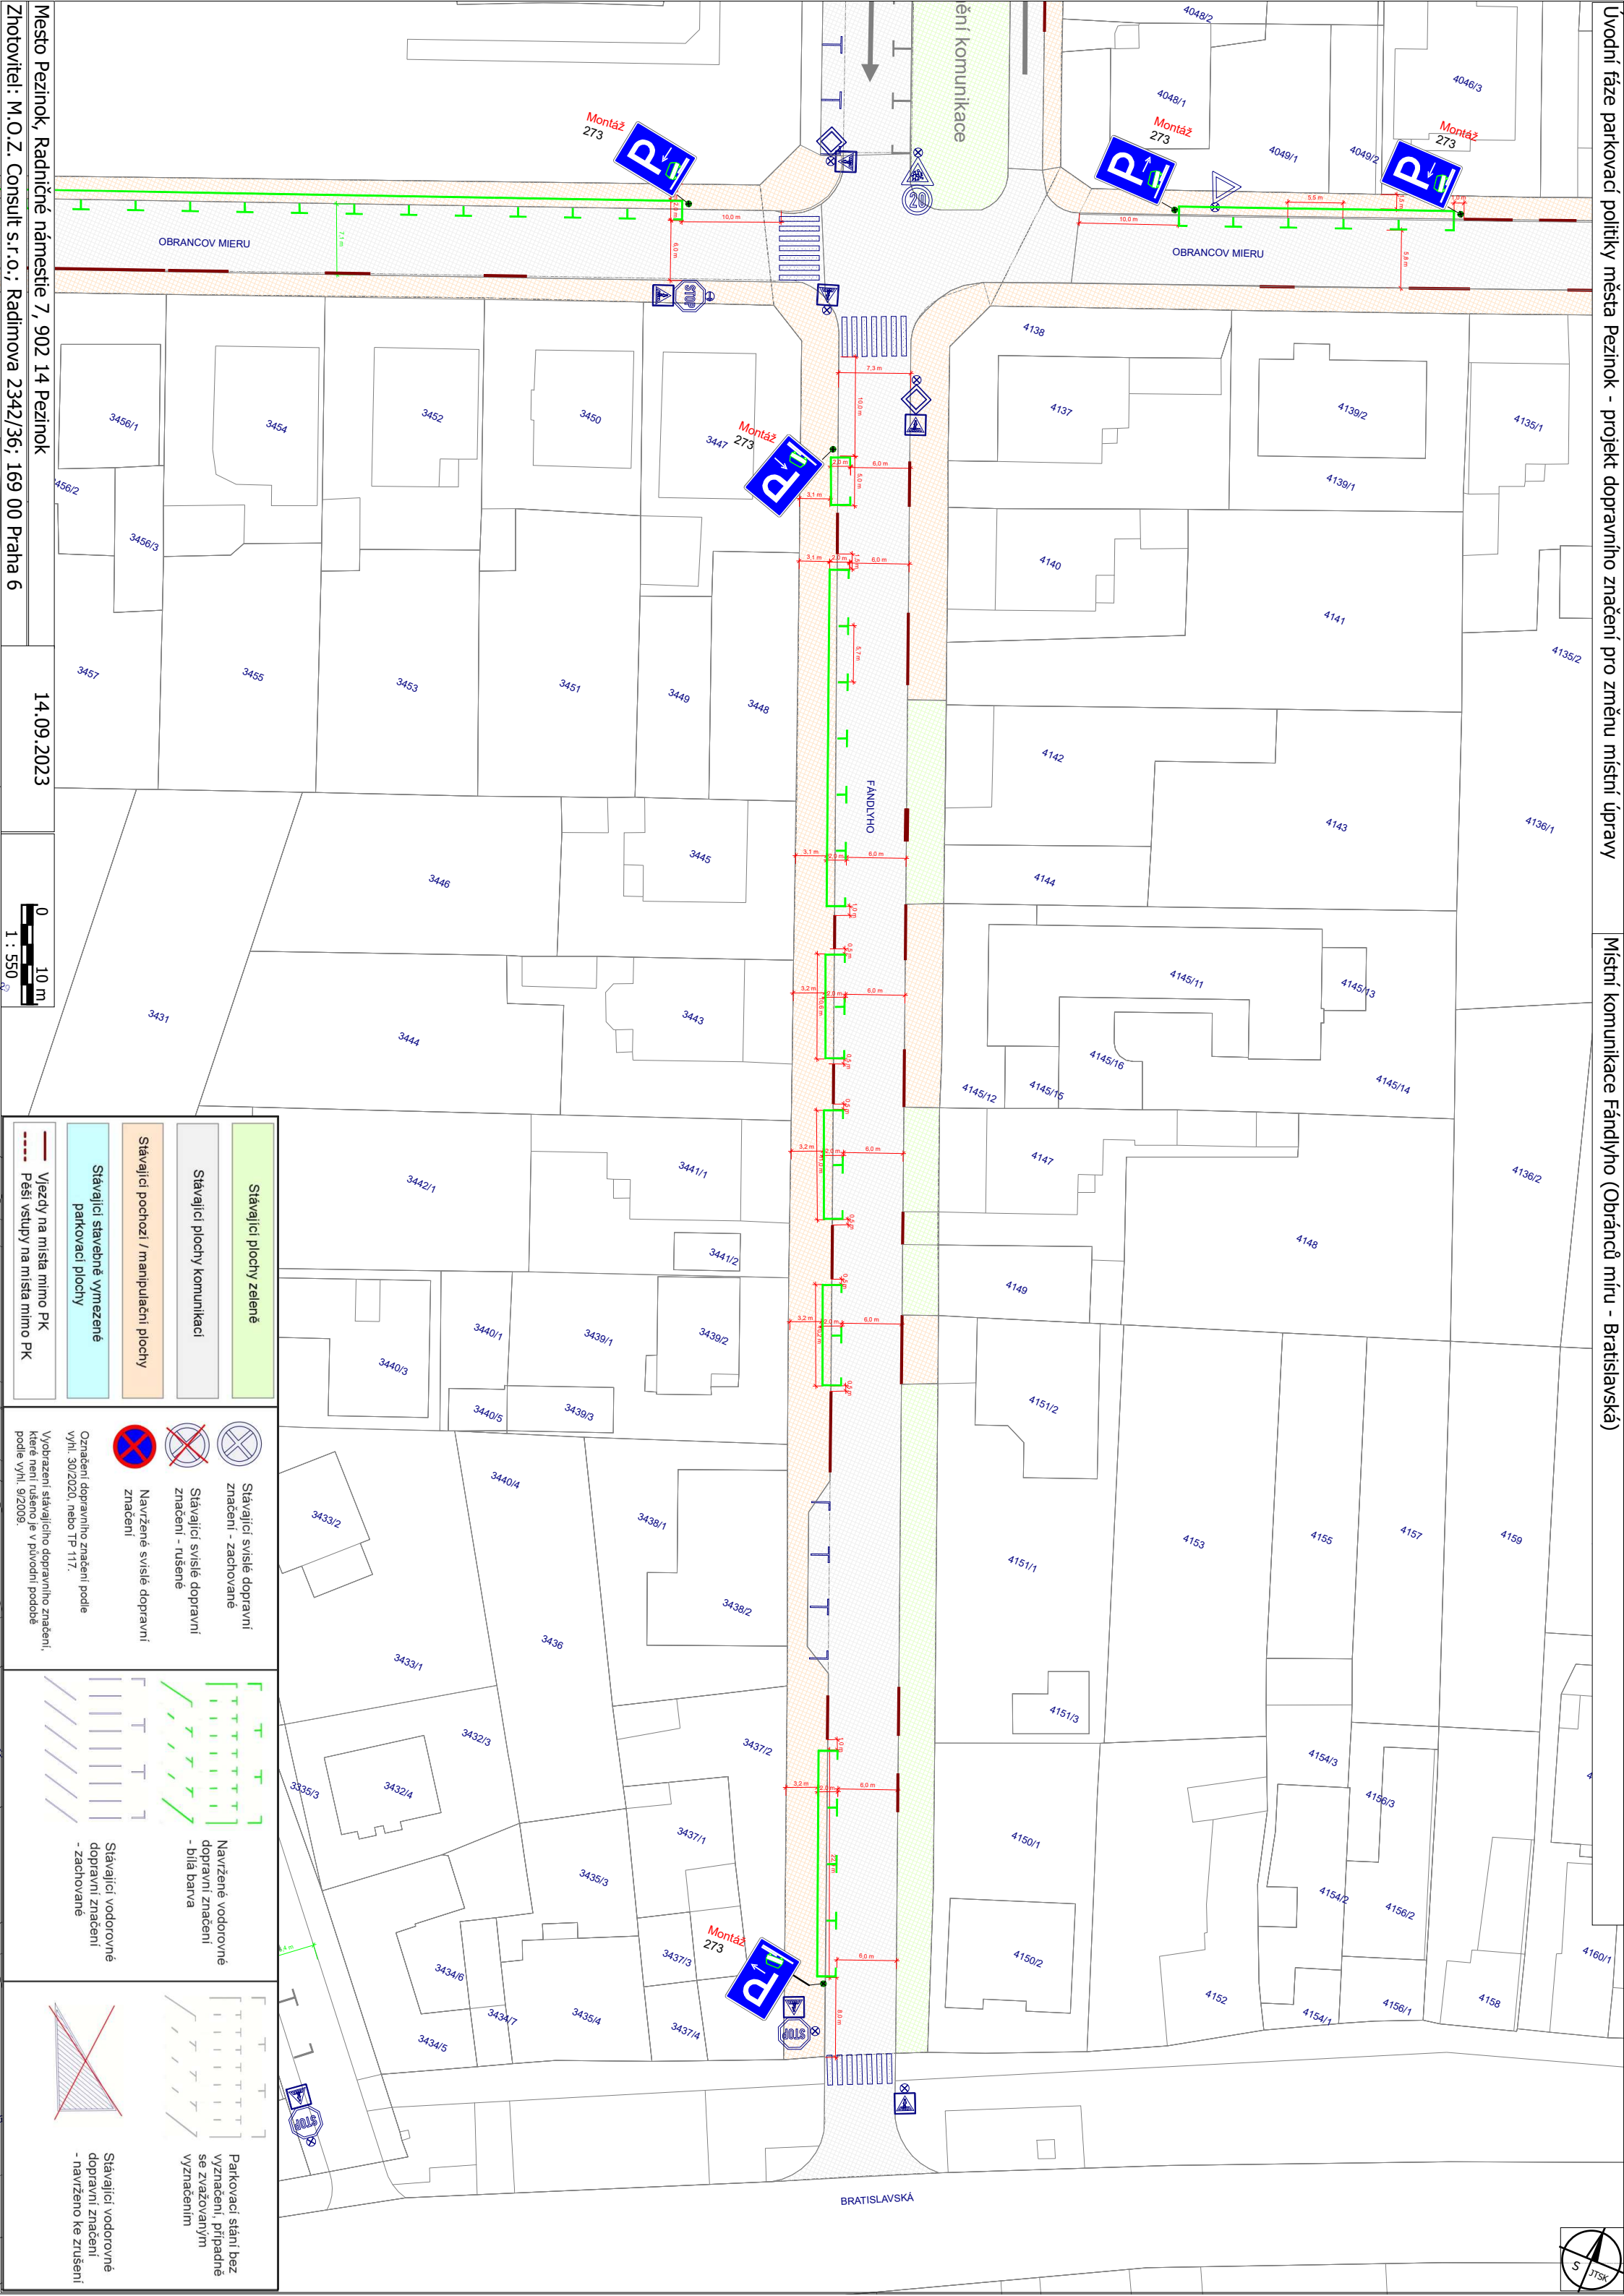

Stávající plochy zeleně Stávající plochy komunikací Stávající plochy / manipulační plochy Stávající stavebně vymezené parkovací plochy Vjezdy na místa mimo PK Pěší vstupy na místa mimo PK	 Stávající svislé dopravní značení - zachované  Stávající svislé dopravní značení - rušené  Navržené svislé dopravní značení  Označení dopravního značení podle vyhl. 30/2020, nebo TP 117.  Vybrazení stávajícího dopravního značení, které není rušeno je v původní podobě podle vyhl. 9/2009.	 Navržené vodorovné dopravní značení - bílá barva  Stávající vodorovné dopravní značení - zachované  Stávající stání bez vyznačení, případně se vyznačováním vyznačením  Stávající vodorovné dopravní značení - navrženo ke zrušení
---	---	--

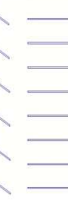