


Legenda miestností:					
číslo miest.	názov miestnosti	PLOCHA m2	číslo miest.	názov miestnosti	PLOCHA m2
201	schodisko	49,63	216	hygienické zariadenie	10,74
202	miestnosť	29,99	217	kúpeľňa	11,30
203	sobelehna sieň	67,16	218	kancelária	24,12
204	miestnosť	12,64	219	kancelária	20,20
205	kancelária	33,47	220	kancelária	20,25
206	kancelária	24,50	221	schodisko	14,21
207	kancelária	23,46	222	veľká zasadacia miestnosť	80,76
208	kancelária	22,87	223	chodba	52,12
209	chodba	41,40	224	kancelária	15,15
210	atium	5,67	225	kancelária	15,88
211	kancelária	18,88	226	kancelária	16,45
212	malá zasadacia miestnosť	22,54	227	kancelária	10,07
213	kancelária	22,81	228	sklad	5,59
214	sklad	17,25	229	balón	8,96
215	hygienické zariadenie	4,86			

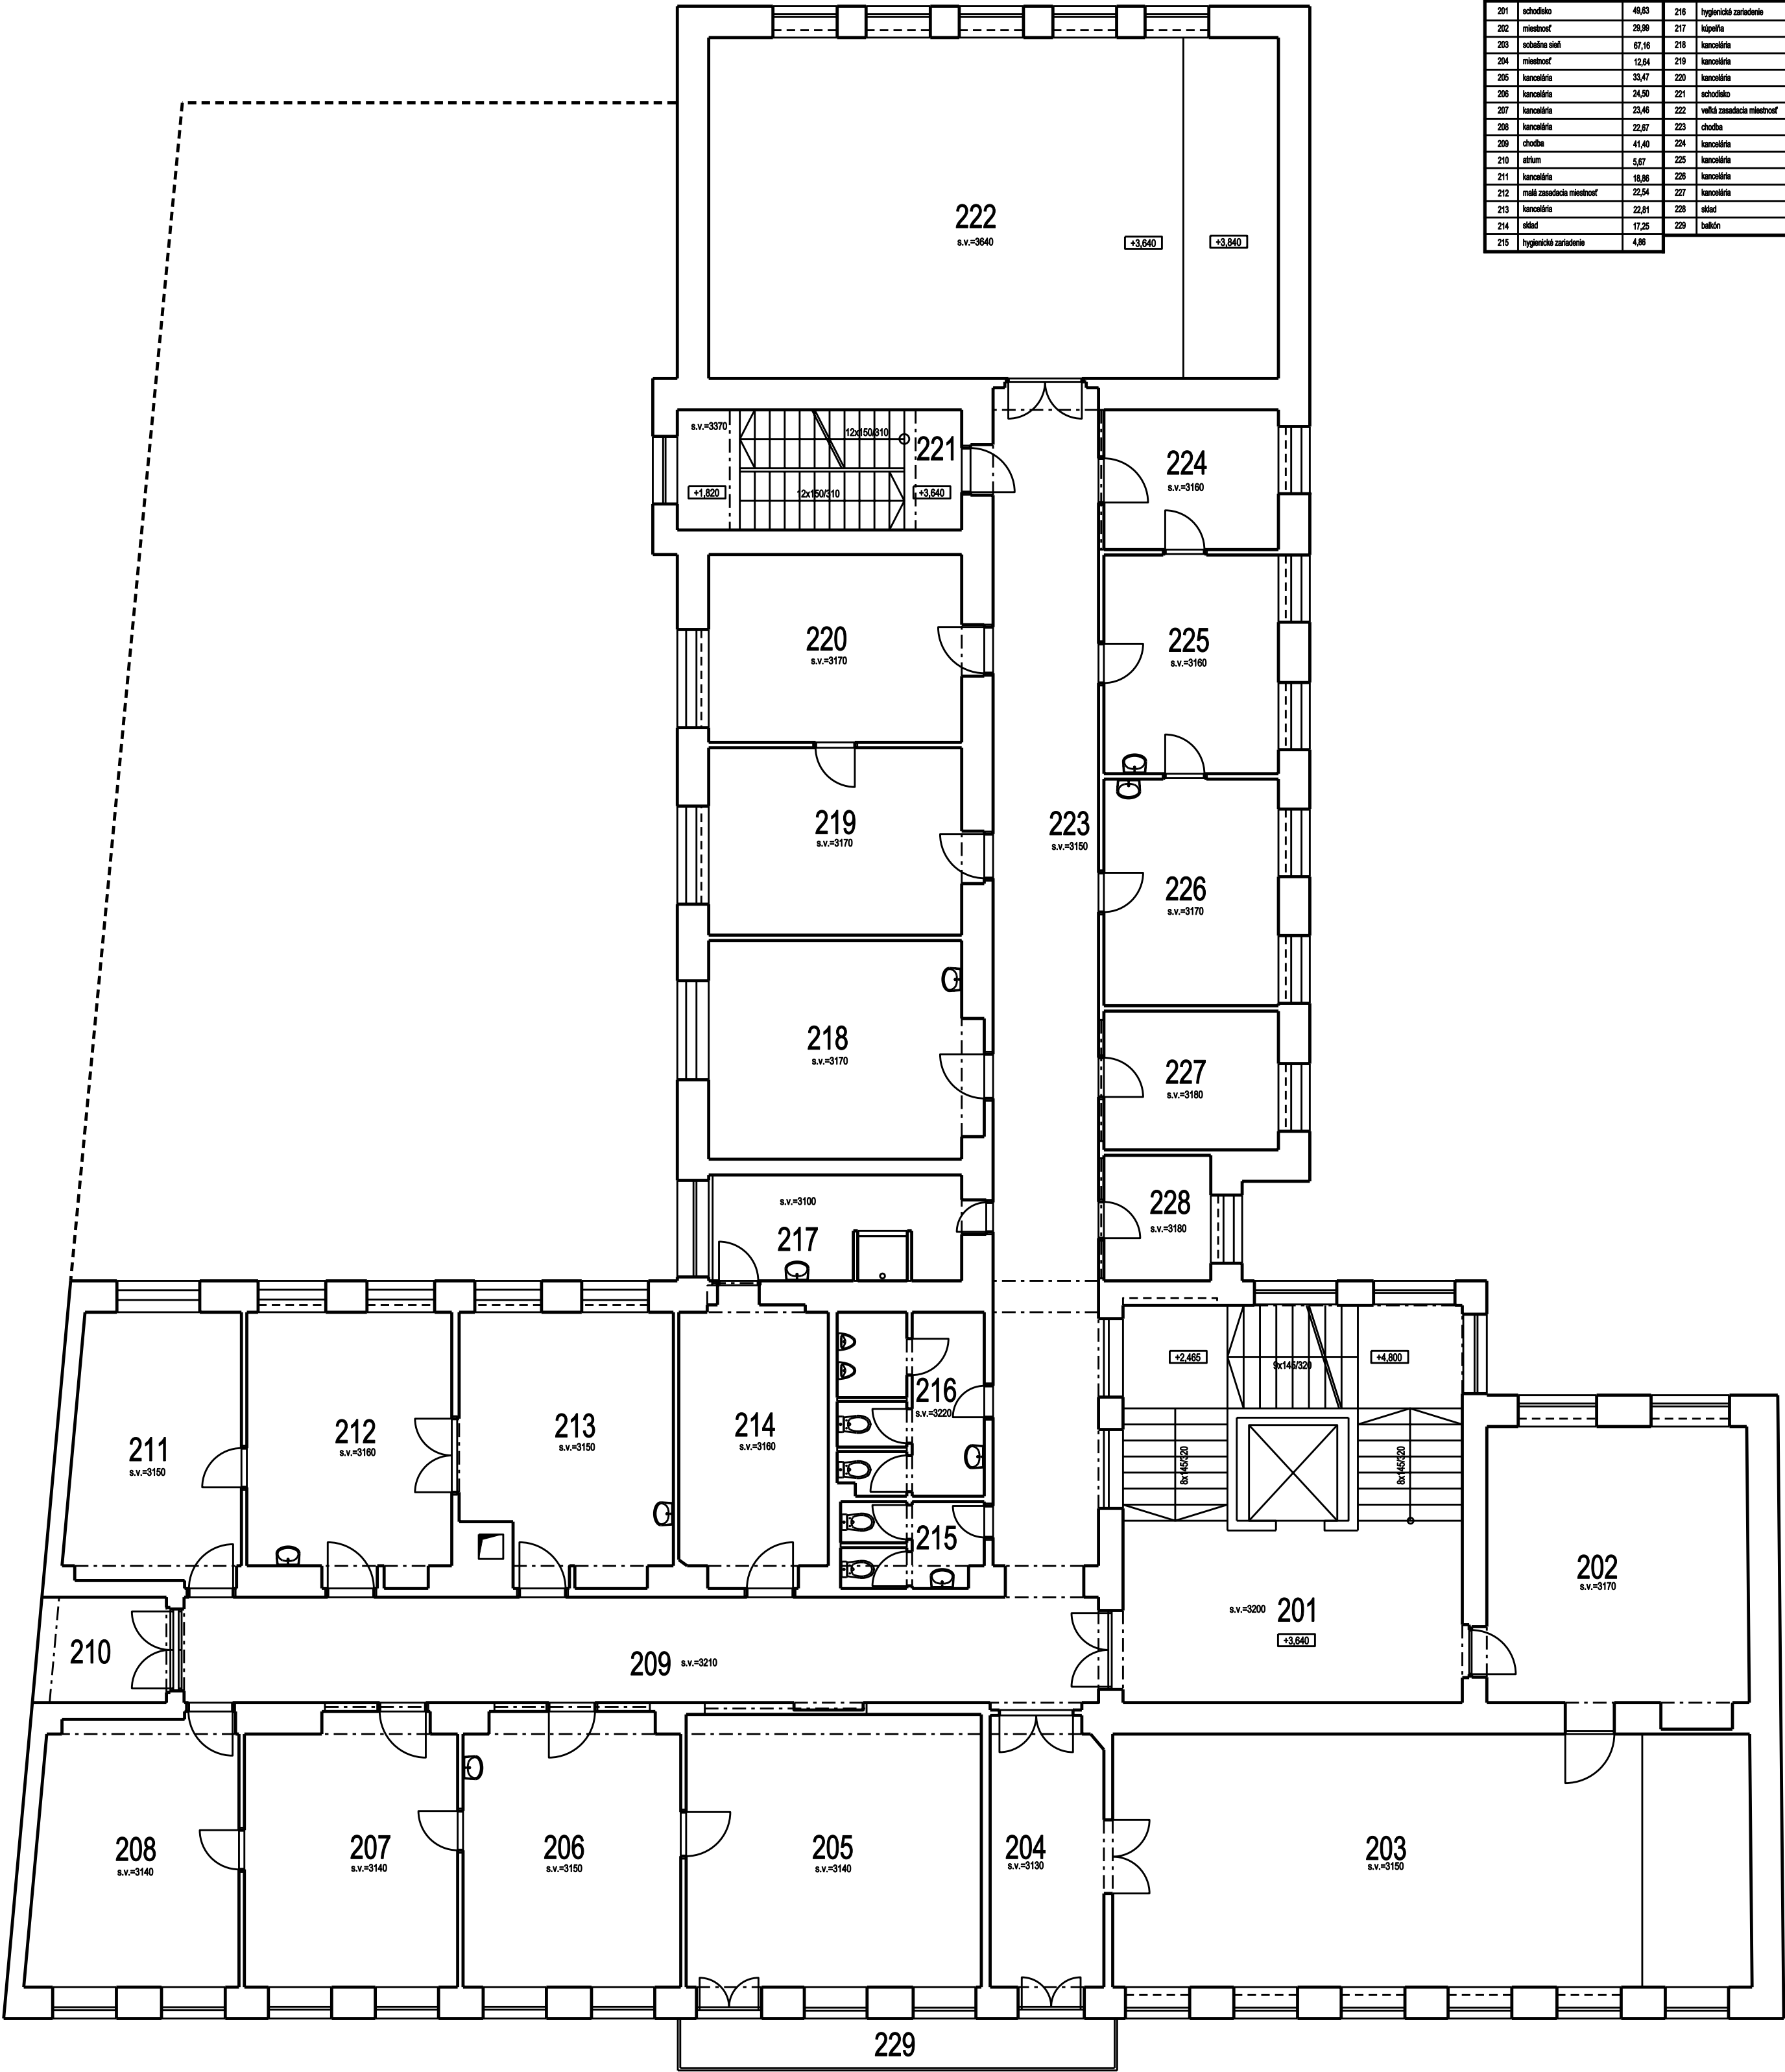


AUTOR:	Ing. arch. Šipoš Martin	Ing. Fried Martin	ZODPOVEDNÝ PROJEKTANT	Ing. arch. Šipoš Martin
KRESLIL:	Ing. arch. M. Šipoš, Ing. Fried Martin			
HP:	Ing. arch. M. Šipoš			
MESTO STAVBY:	Mestský úrad, Radničné nám. 7, Pezínok 902 01			
INVESTOR:	Mesto Pezínok			
NÁZOV STAVBY:	S.O. - 01	VÝKRES Č.	03	STUPEN PROJECT NA SP
ZAMERANIE SKUTKOVÉHO STAVU				FORMAT A2
DRUH VÝKRESU	P&DORYS 2.N.P.	M 1:100		DATUM 8/2007
				sipos@zoznam.sk
				fried@zoznam.sk
				gallier:
				Šenkvičká 5, Pezínok

ARCHITEKTÚRA

SADA C:

Legenda miestností:					
číslo miest.	názov miestnosti	PLOCHA m ²	číslo miest.	názov miestnosti	PLOCHA m ²
101	schodisko+zároveň	22,67	119	hygienické zariadenie	5,09
102	výťahové priestory	30,21	120	chodba	11,58
103	MP-vstup	6,37	121	administratívne priestory	57,30
104	MP-entránc	8,81	122	chodba	12,46
105	MP-sčzenie	13,84	123	kanonária	19,80
106	MP-kanonária	22,18	124	kanonária	13,00
107	MP-kanonária	13,55	125	kučinka	10,10
108	MP-kanonária	8,62	126	hygienické zariadenie	3,10
109	chodba	28,67	127	schodisko	10,00
110	kanonária	24,34	128	schodisko	13,19
111	kanonária	23,00	129	schodisko	6,45
112	kanonária	18,77	130	kanonária	14,05
113	kanonária	22,80	131	kanonária	31,78
114	sklad	4,88	132	sklad	6,68
115	miestnosť	22,11	133	miestnosť	8,80
116	miestnosť	18,84	134	miestnosť	7,24
117	hygienické zariadenie	3,95	135	hygienické zariadenie-váň	10,80
118	hygienické zariadenie-ZTP	3,40	136	podjezd	51,48

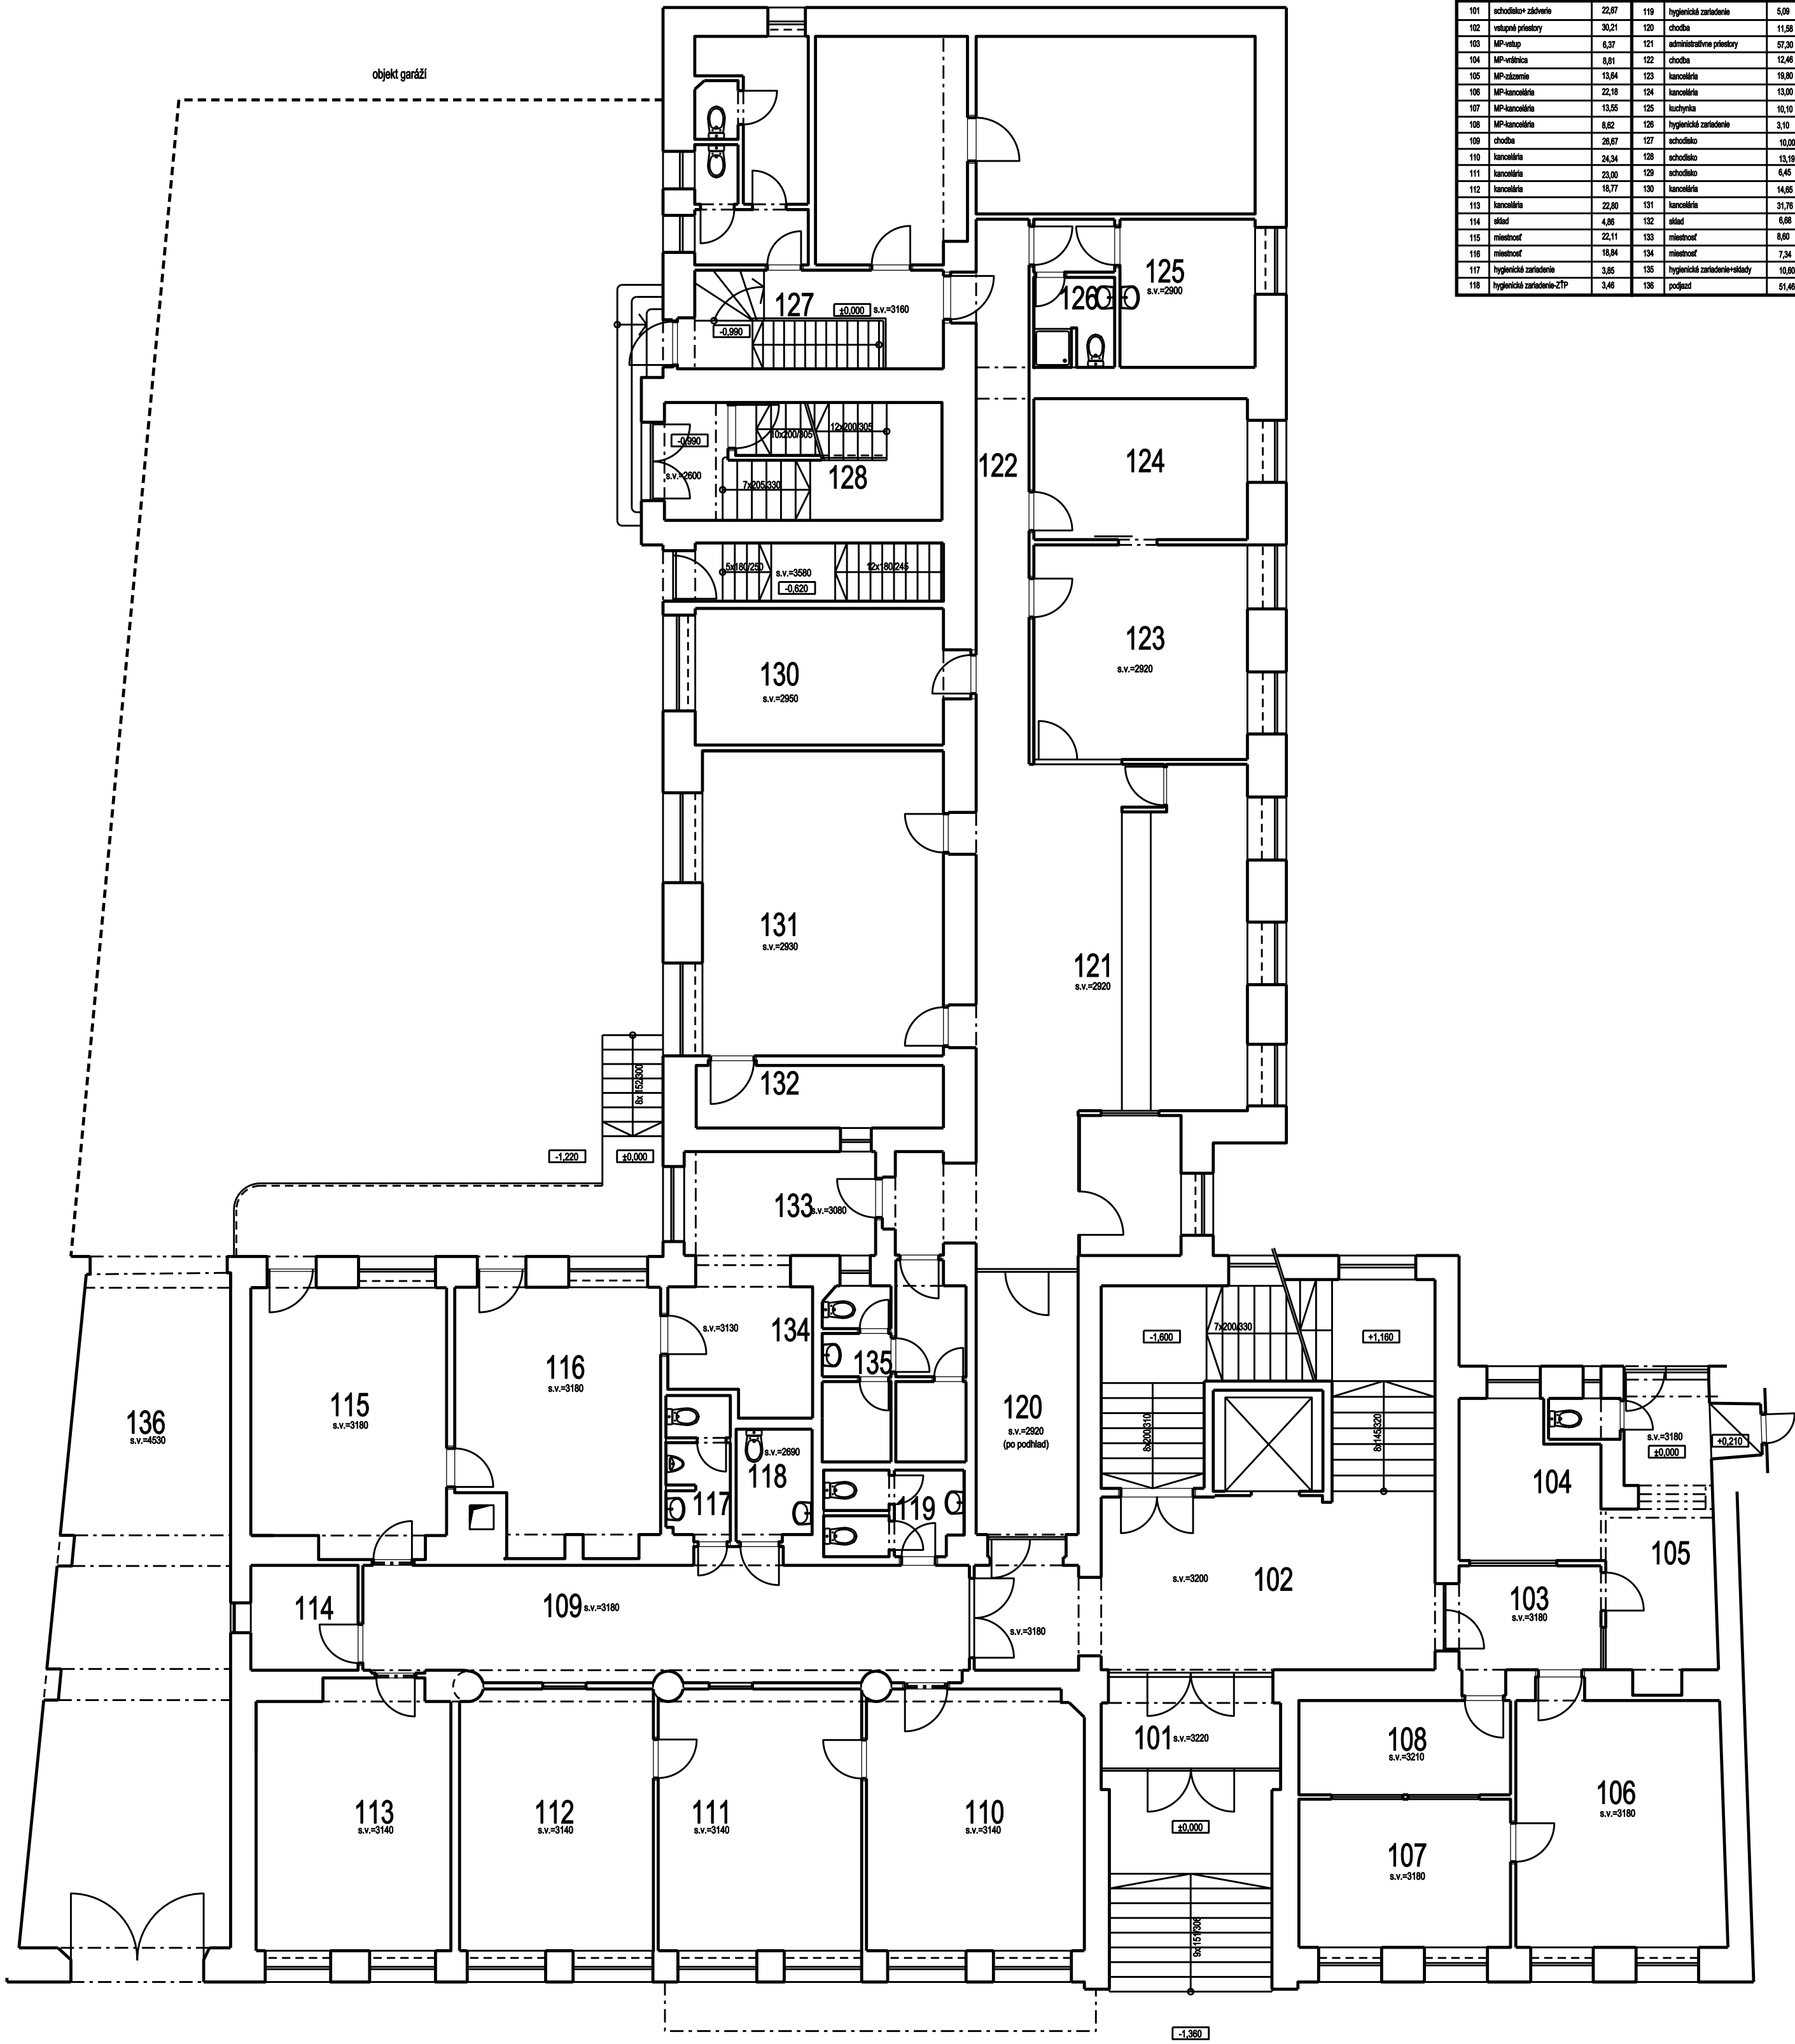

AUTOR:	Ing. arch. Šipos Martin	Ing. Fried Martin	ZODPOVEDNÝ PROJEKTANT	Ing. arch. Šipos Martin
KRESLIL:	Ing. arch. M. Šipos, Ing. Fried Martin			
HP:	Ing. arch. M. Šipos			
MESTO STAVBY:	Mestský úrad, Radničné nám. 7, Pezínok 902 01			
INVESTOR:	Mesto Pezínok			
NÁZOV STAVBY:	S.O. - 01	VÝKRES Č.	02	STUPEN PROJECT NA SP
ZAMERANIE SKUTKOVÉHO STAVU				FORMAT A2
DRUH VÝKRESU	Pádorys I.N.P.	M 1:100		DATA 8/2007
				sipos@zoznam.sk
				fried@zoznam.sk
				gallier:
				Šankvičká 5, Pezínok




Architectural floor plan of the 2nd floor of a building. The plan shows various rooms numbered 401 through 434, along with a central corridor and several stairwells. Rooms 427, 428, 429, 430, 431, 432, 433, and 434 are highlighted in yellow. The plan also includes technical details such as elevations (+8.100, +8.150, +8.200, +8.210, +8.440, +8.745) and dimensions (12x150x310, 12x50x310, 2x150x210, 1x10,920, 1x10,810, 8x145x320, 8x145x320, 8x145x320).

Room Number	Room Name	Area (m²)	Room Name	Area (m²)
401	schodisko	48,20	418	chodba
402	kancelária	31,31	419	stĺd
403	kancelária	22,85	420	archív
404	kancelária	24,70	421	archív
405	kancelária	23,41	422	stĺd
406	kancelária	13,04	423	chodba
407	kancelária	34,50	424	schodisko
408	kancelária	24,88	425	chodba
409	kancelária	25,14	426	hygienické zariadenie
410	kancelária	23,59	427	kancelária
411	chodba	40,92	428	kancelária
412	kancelária	19,94	429	kancelária
413	kancelária	23,37	430	kancelária
414	kancelária	24,18	431	kancelária
415	stĺd	16,45	432	kancelária
416	hygienické zariadenie	5,34	433	kancelária
417	hygienické zariadenie	10,81	434	archív

AUTOR:	Ing. arch. Šipoš Martin	Ing. Friled Martin	ZOZOPEDEYNÝ PROJEKTANT Ing. arch. Šipoš Martin	
KRESLIL:	Ing. arch. M. Šipoš, Ing. Friled Martin			
WID:	Ing. arch. M. Šipoš			
MESTO STAVBY:	Mestský úrad, Rodničné nám. 7 Pezínok 902 01			
INVESTOR:	Mesto Pezínok			
NÁZOV STAVBY	S.O.- 01	VÝKRES Č.	STUPEŇ PROJEKT NA SP FORMÁT A2 DÁTUM 8/2007	ARCHITEKTÚRA 
ZAMERANIE SKUTKOVÉHO STAVU		05	sipos@zoznam.sk friled@zoznam.sk goliar: Senkvičková S. Pezínok	
DRUH VÝKRESU	PŮDORYS 4.N.P.	M 1:100		

Legenda miestností:					
číslo miest.	názov miestnosti	PLOCHA m2	číslo miest.	názov miestnosti	PLOCHA m2
401	schodisko	49,20	418	chodba	12,41
402	kancelária	31,31	419	sklad	6,54
403	kancelária	22,85	420	archív	11,23
404	kancelária	24,70	421	archív	11,04
405	kancelária	23,41	422	sklad	11,03
406	kancelária	13,04	423	chodba	41,82
407	kancelária	34,50	424	schodisko	14,05
408	kancelária	24,88	425	chodba	8,78
409	kancelária	25,14	426	hygienické zariadenie	5,72
410	kancelária	23,59	427	kancelária	15,30
411	chodba	40,82	428	kancelária	13,04
412	kancelária	19,94	429	kancelária	17,98
413	kancelária	23,37	430	kancelária	20,80
414	kancelária	24,18	431	kancelária	30,14
415	sklad	18,45	432	kancelária	27,40
416	hygienické zariadenie	5,34	433	kancelária	18,85
417	hygienické zariadenie	10,81	434	archív	10,07

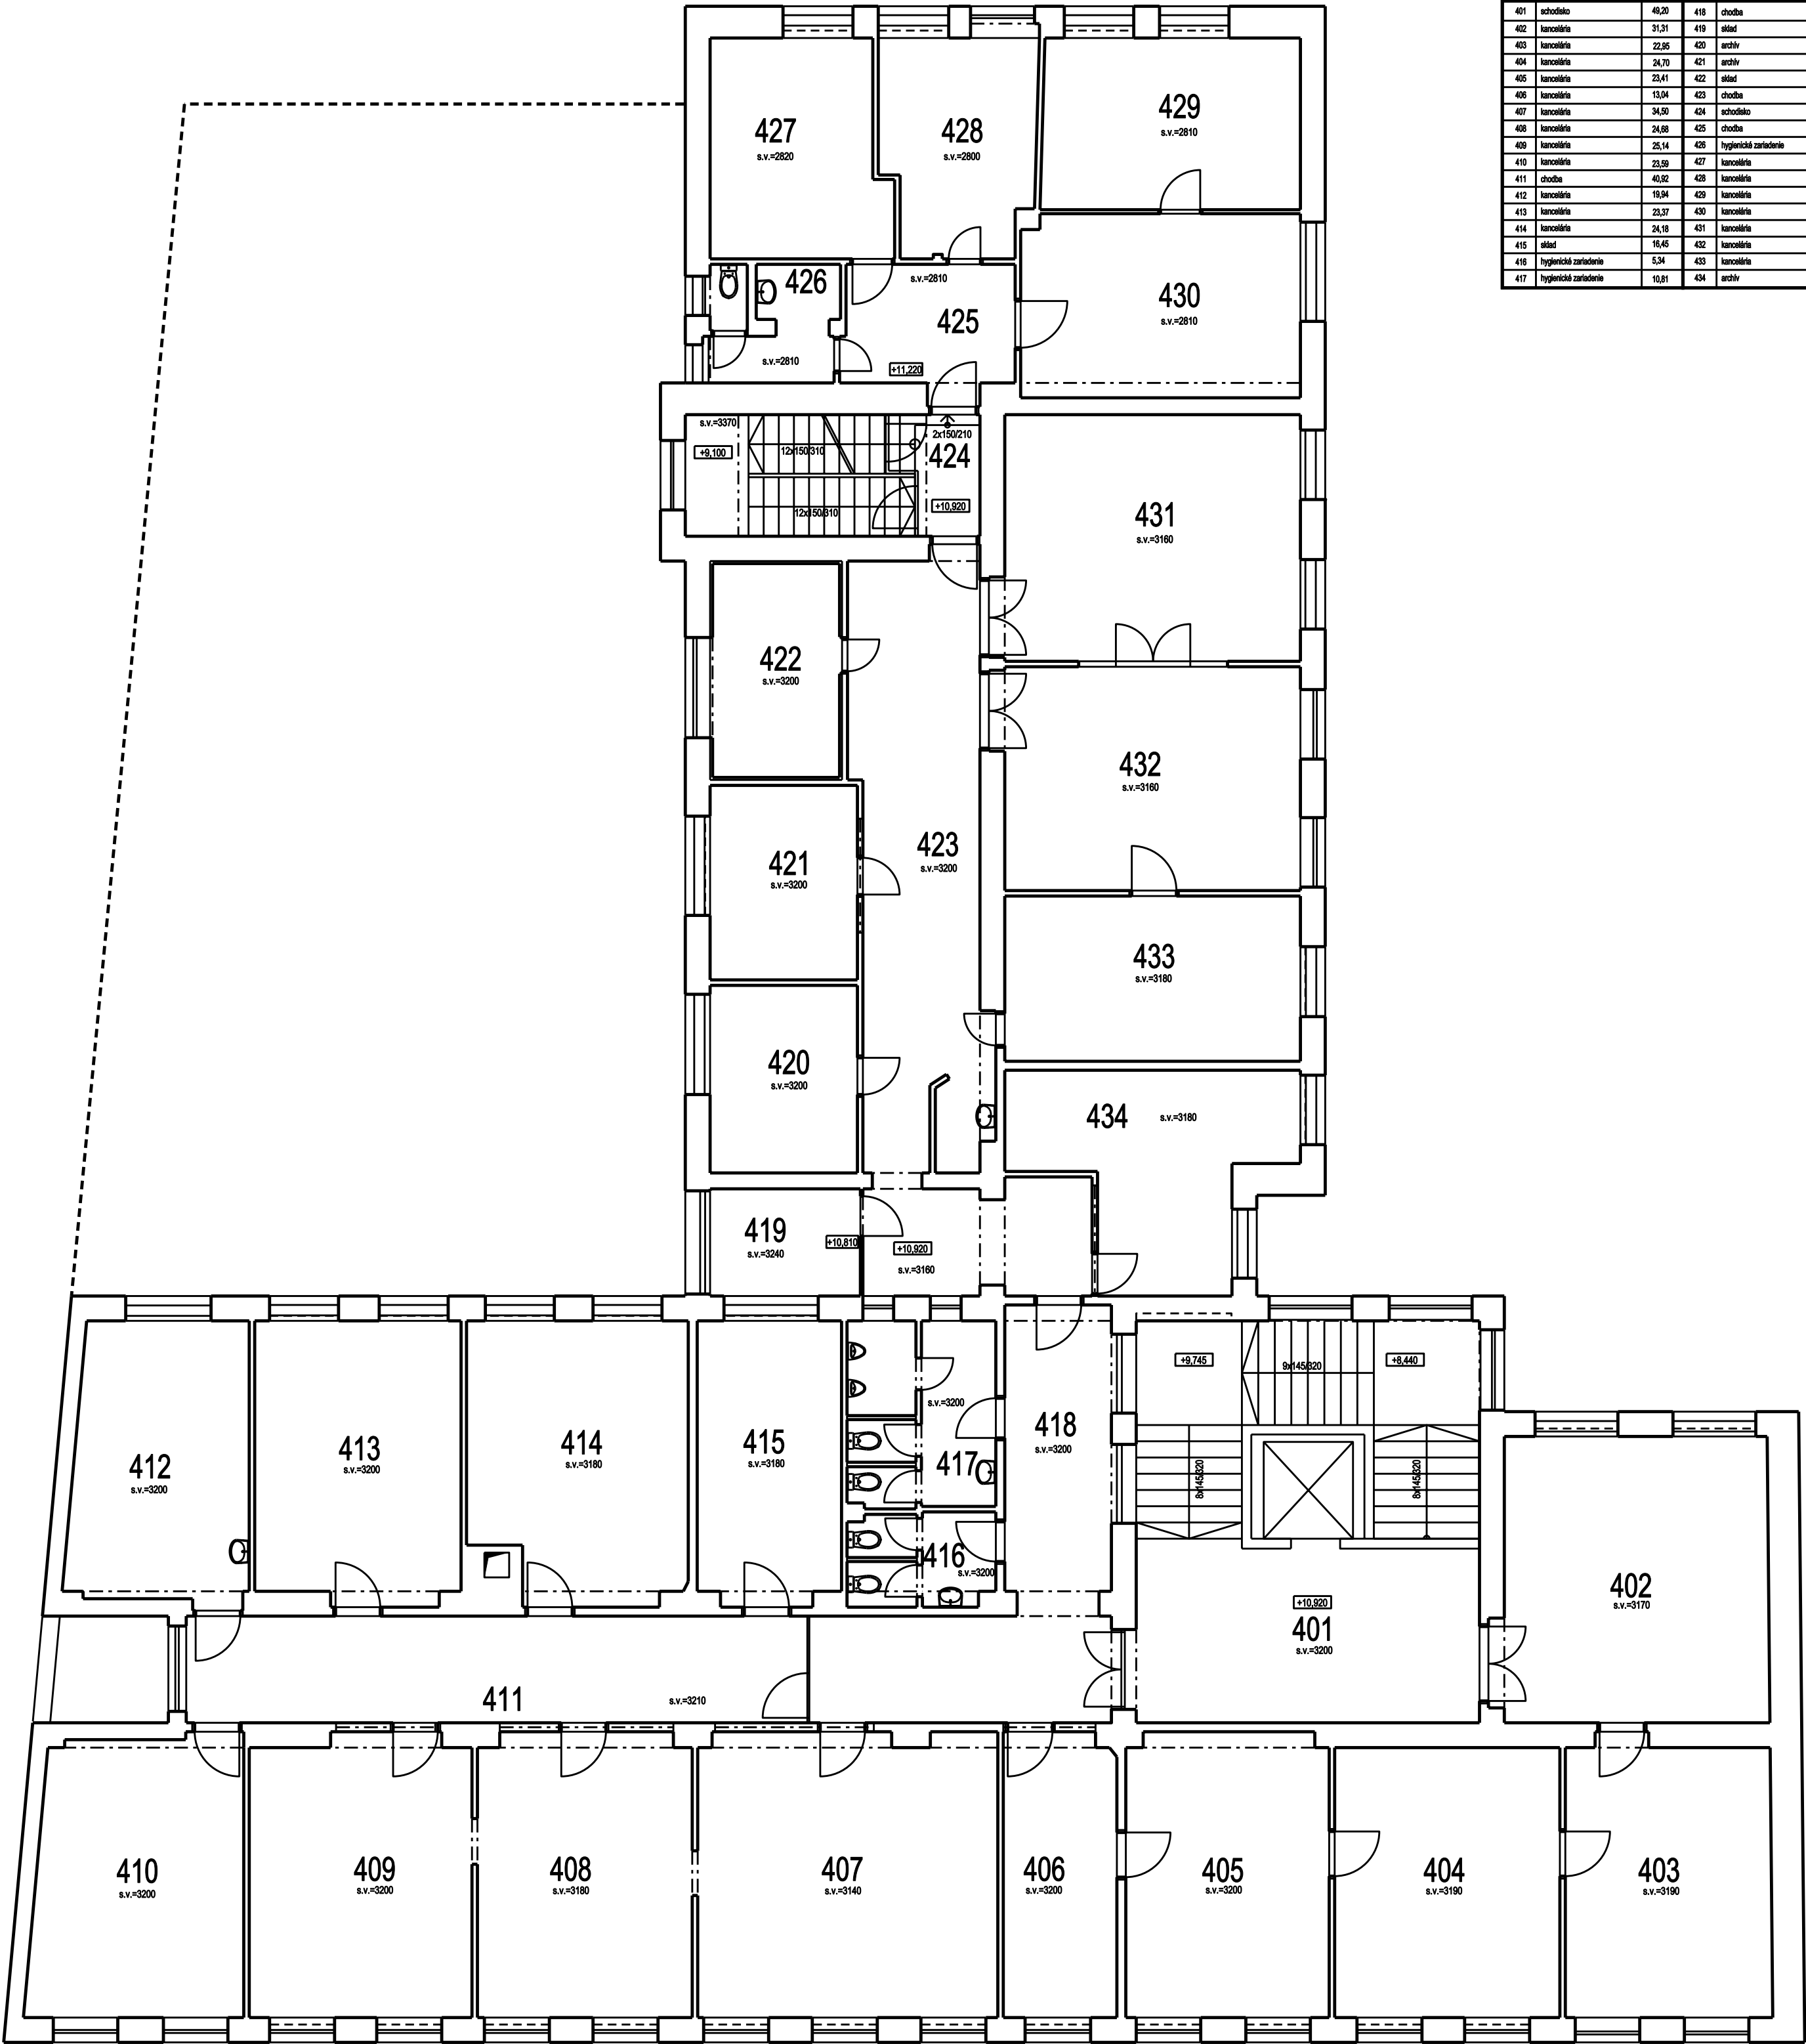

AUTOR:	Ing. arch. Šipoš Martin	Ing. arch. Šipoš Martin	ZODPOVEDNÝ PROJEKTANT	Ing. arch. Šipoš Martin
KRESLIL:	Ing. arch. M. Šipoš, Ing. arch. M. Šipoš			
HP:	Ing. arch. M. Šipoš			
MESTO STAVBY:	Mestský úrad, Radničné nám. 7, Pezinok 902 01			
INVESTOR:	Mesto Pezinok			
NÁZOV STAVBY:	S. O. - 01	VÝKRES Č.	05	STUPEN
ZAMERANIE SKUTKOVÉHO STAVU				PROJEKT NA SP
DRUH VÝKRESU	P8DORYS 4.N.P.	M 1:100		FORMAT A2
				8/2007
				sipos@zoznam.sk
				fried@zoznam.sk
				gallier:
				Šankvičká 5, Pezinok

Legenda miestností:					
číslo miest.	názov miestnosti	PLOCHA m ²	číslo miest.	názov miestnosti	PLOCHA m ²
301	schodisko	56,05	319	hygienická zariadenia M	8,23
302	kancelária	24,47	320	kancelária	11,51
303	chodba	5,55	321	kancelária	24,44
304	kancelária	22,86	322	kancelária	21,20
305	kancelária	24,57	323	chodba	58,80
306	kancelária	22,44	324	kancelária	20,88
307	kancelária	22,41	325	schodisko	14,58
308	kancelária	22,88	326	kancelária	21,56
309	kancelária	23,69	327	kancelária	18,72
310	kancelária	24,62	328	chodba + miestnosť	9,50
311	kancelária	23,18	329	kancelária	10,86
312	prepraveňové dŕžim	5,67	330	kancelária	12,43
313	chodba	40,35	331	kancelária	8,07
314	kancelária	17,58	332	kancelária	18,91
315	kancelária	24,30	333	kancelária	17,28
316	kancelária	23,48	334	kancelária	10,51
317	sklad	15,31	335	serverovňa	5,98
318	hygienická zariadenia 2	8,24			



AUTOR:	Ing. arch. Šipoš Martin	Ing. Fried Martin	ZODPOVEDNÝ PROJEKTANT	Ing. arch. Šipoš Martin
KRESLIL:	Ing. arch. M. Šipoš, Ing. Fried Martin			
HP:	Ing. arch. M. Šipoš			
MESTO STAVBY:	Mestský úrad, Radničné nám. 7, Pezinok 902 01			
INVESTOR:	Mesto Pezinok			
NÁZOV STAVBY:	S. O. - 01	VÝKRES Č.	04	STUPEN PROJECT NA SP
ZAMERANIE SKUTKOVÉHO STAVU				FORMAT A2
DRUH VÝKRESU	PáDORYS 3.N.P.	M 1:100		8/2007
				sipos@zoznam.sk
				fried@zoznam.sk
				gallier:
				Šankvičká 5, Pezinok

ARCHITECTURA

SADA C:

Architectural floor plan of the 3rd floor. The plan shows various rooms, corridors, and stairwells. Rooms are labeled with numbers and their respective floor areas (s.v.). The layout includes a central corridor (323) and several stairwells (325, 301, 318). The plan also shows a large open area (302) and a small room (303). The overall shape of the building is irregular, with a dashed line indicating a boundary or extension.

Room Number	Room Name	Floor Area (s.v.)	Room Name	Floor Area (s.v.)
301	schodisko	56,05	319	hygienické zariadenie M
302	kancelária	24,47	320	kancelária
303	chodba	5,55	321	kancelária
304	kancelária	22,96	322	kancelária
305	kancelária	24,57	323	chodba
306	kancelária	22,44	324	kancelária
307	kancelária	22,41	325	schodisko
308	kancelária	22,98	326	kancelária
309	kancelária	23,69	327	kancelária
310	kancelária	24,62	328	chodba + miestnosť
311	kancelária	23,18	329	kancelária
312	prevádzková miestnosť	5,87	330	kancelária
313	chodba	40,35	331	kancelária
314	kancelária	17,58	332	kancelária
315	kancelária	24,30	333	kancelária
316	kancelária	23,48	334	kancelária
317	stôl	15,91	335	serverovňa
318	hygienické zariadenie Z	8,24		

 SADA Ć:

Legenda miestností:					
číslo miest.	názov miestnosti	PLOCHA m2	číslo miest.	názov miestnosti	PLOCHA m2
201	schodisko	49,63	216	hygienické zariadenie	10,74
202	miestnosť	20,99	217	kúpeľňa	11,30
203	sčebná sieň	67,16	218	kancelária	24,12
204	miestnosť	12,64	219	kancelária	20,20
205	kancelária	33,47	220	kancelária	20,25
206	kancelária	24,50	221	schodisko	14,21
207	kancelária	23,46	222	veľká zasadacia miestnosť	80,76
208	kancelária	22,87	223	chodba	52,12
209	chodba	41,40	224	kancelária	10,15
210	atrium	5,67	225	kancelária	15,88
211	kancelária	18,88	226	kancelária	16,45
212	malá zasadacia miestnosť	22,54	227	kancelária	10,07
213	kancelária	22,81	228	sklad	5,59
214	sklad	17,25	229	balón	8,96
215	hygienické zariadenie	4,86			



AUTOR:	Ing. arch. Šipoš Martin	Ing. arch. Šipoš Martin	ZODPOVEDNÝ PROJEKTANT	Ing. arch. Šipoš Martin
KRESLIL:	Ing. arch. M. Šipoš, Ing. arch. M. Šipoš			
HP:	Ing. arch. M. Šipoš			
MESTO STAVBY:	Mestský úrad, Radničné nám. 7, Pezinok 902 01			
INVESTOR:	Mesto Pezinok			
NÁZOV STAVBY:	S. O. - 01	VÝKRES Č.	03	STUPEN
ZAMERANIE SKUTKOVÉHO STAVU				PROJEKT NA SP
DRUH VÝKRESU	PáDORYS 2.N.P.			FORMAT A2
				03
				8/2007
				sipos@zoznam.sk
				fried@zoznam.sk
				gallier:
				Šenkvičká 5, Pezinok