
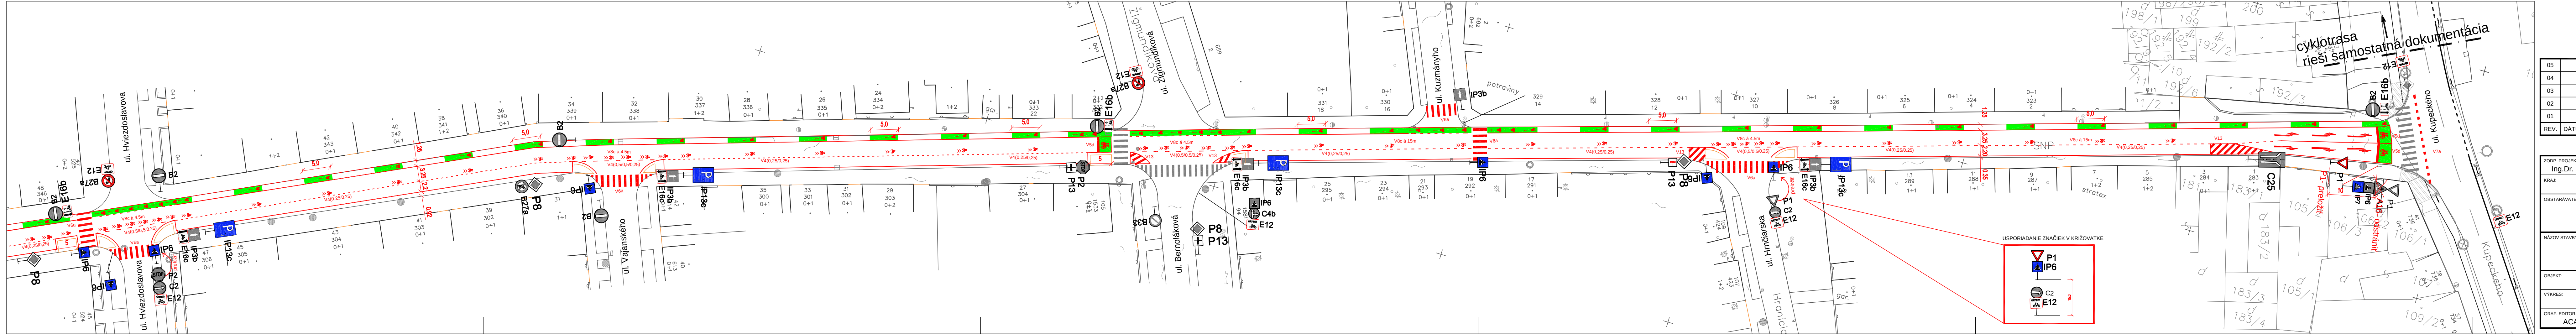


LEGENDA :

- cyklopiktogram V8c
- navrhované vodorovné trvalé dopravné značenie
- navrhované zvislé trvalé dopravné značenie
- jestvujúce zvislé trvalé dopravné značenie
- montovaný ochranný ostrovček

Koridor pre cyklistov V8c

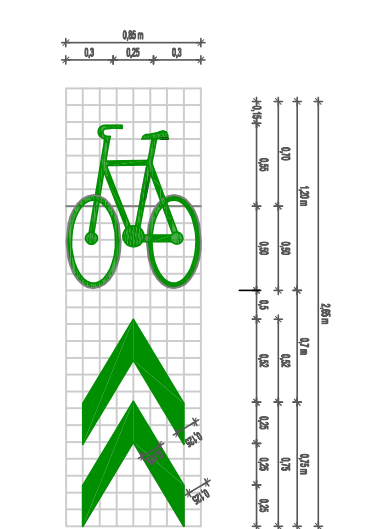

05			
04			
03			
02			
01			
REV.	DÁTUM	POPIS REVÍZIE	VYPRACOVAL KONTROLOVAL

ZODP. PROJEKTANT: Ing. Dr. Milan Skýva	VYPRACOVAL: Ing. Stanislava Hajdony	KONTROLOVAL: Ing. Dr. Milan Skýva	 Kocelova 15, 821 08 Bratislava Telefon: 021 2 5964 2471, 5964 2475 E-mail: dic@stortec.sk IČO: 31398619 DRČ: SK2020322359
KRAJ: Bratislava	OKRES: Pezinok	OBEC: Pezinok	
OBSTARÁVATEĽ / INVEŠTOR: Mesto Pezinok Radničné námestie 44/7, 902 14 Pezinok	FORMÁT: 6A4	DÁTUM: január 2018	
NÁZOV STAVBY: OBOJSMERNÁ CYKLODOPRAVA NA ULICI SNP V PEZINKU	STUPEŇ: DSP	MIERKA: 1:500	
OBJEKT: CYKLOTRASA	Č. VÝKRESU: 3	MIERKA: 1:500	
VÝKRES: TRVALÉ DOPRAVNÉ ZNAČENIE	GRAF. EDITOR: ACAD2004	SÚBOR DWG: SNP - PK cyklotrasa_dic	ARCHIVNÉ ČÍSLO: 004/2018